


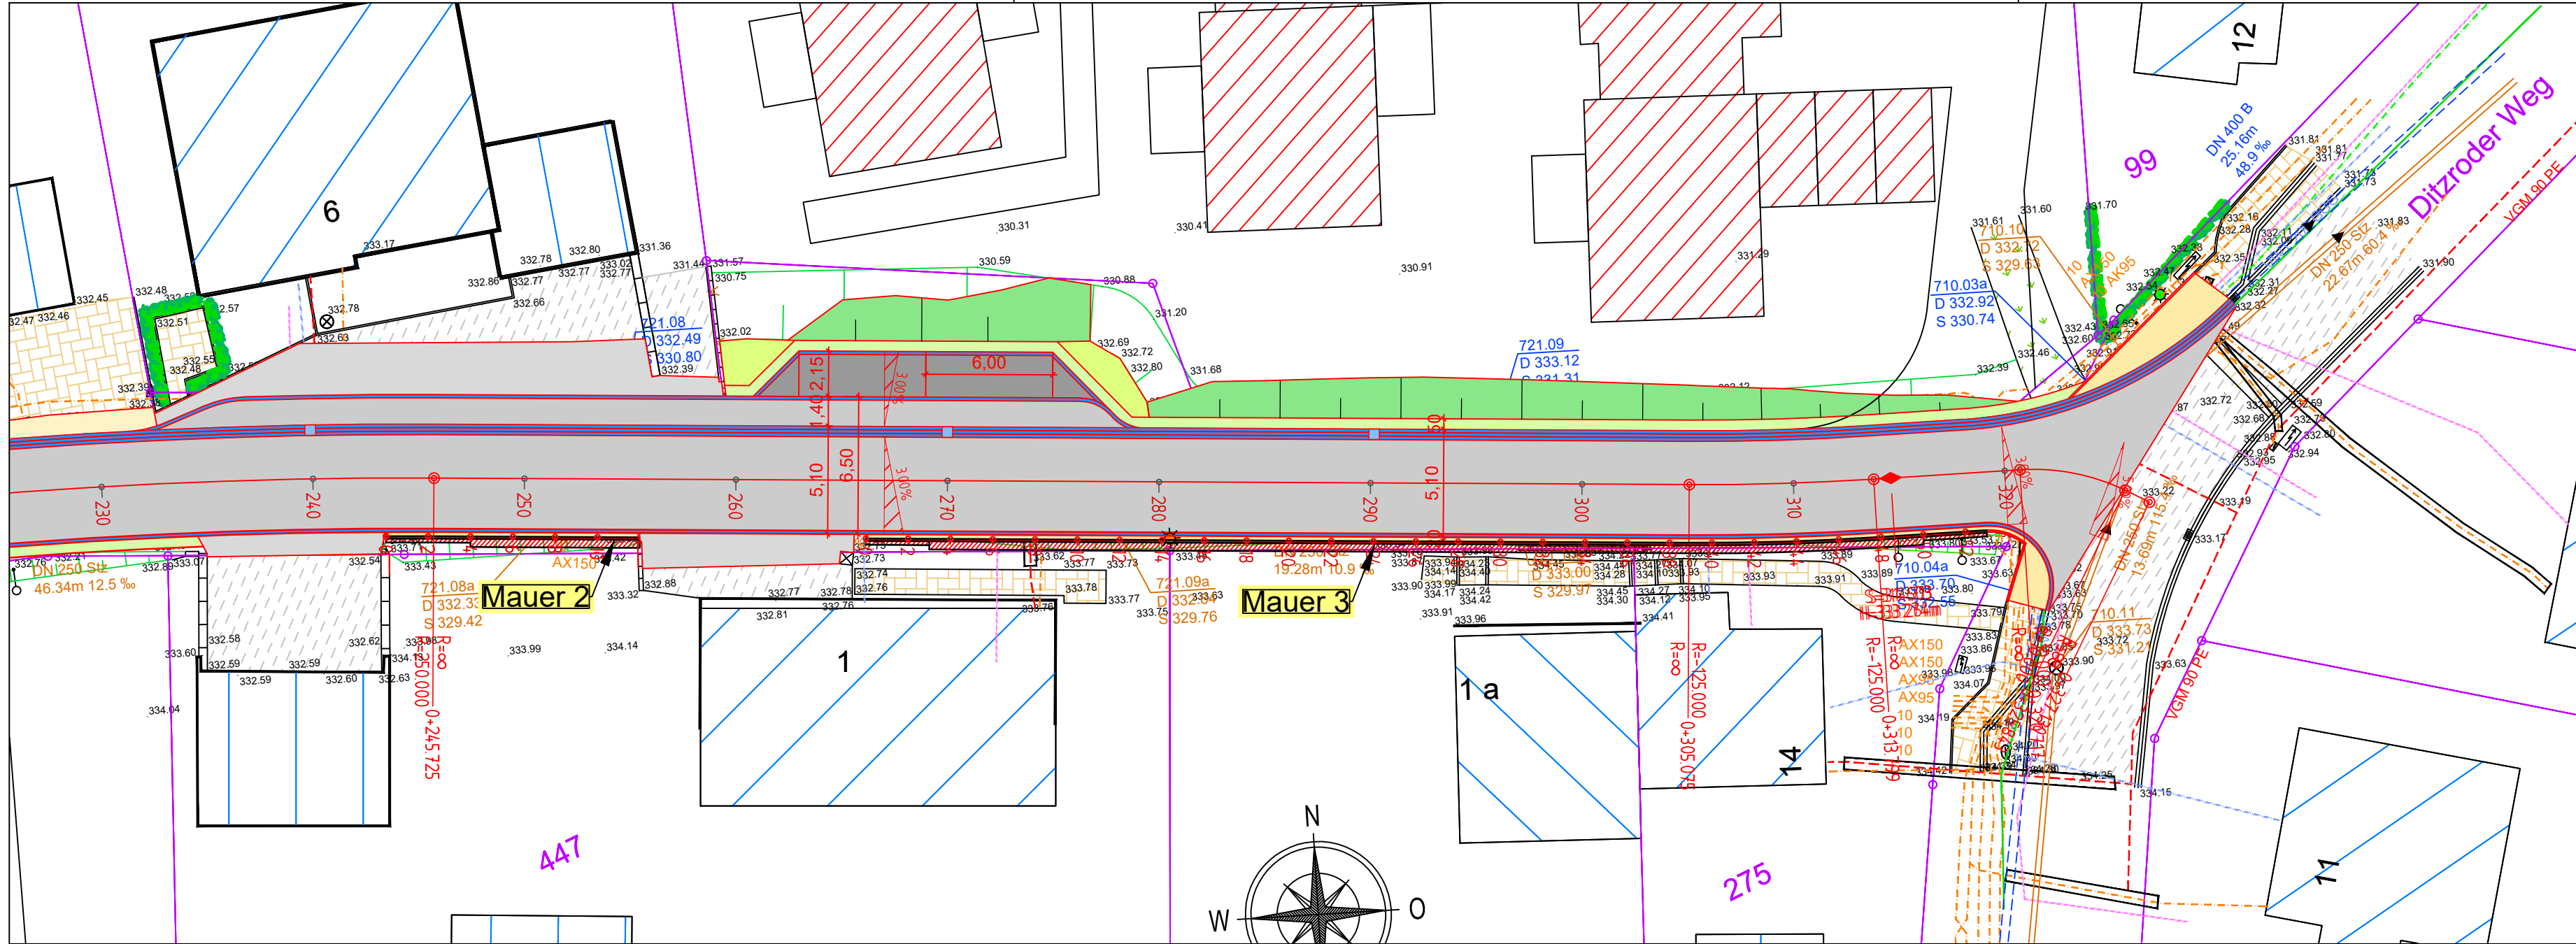


Mauer 2

Planung Straßenhöhen

Geländehöhe

Stationen Querprofil
Stationen Längsschnitt

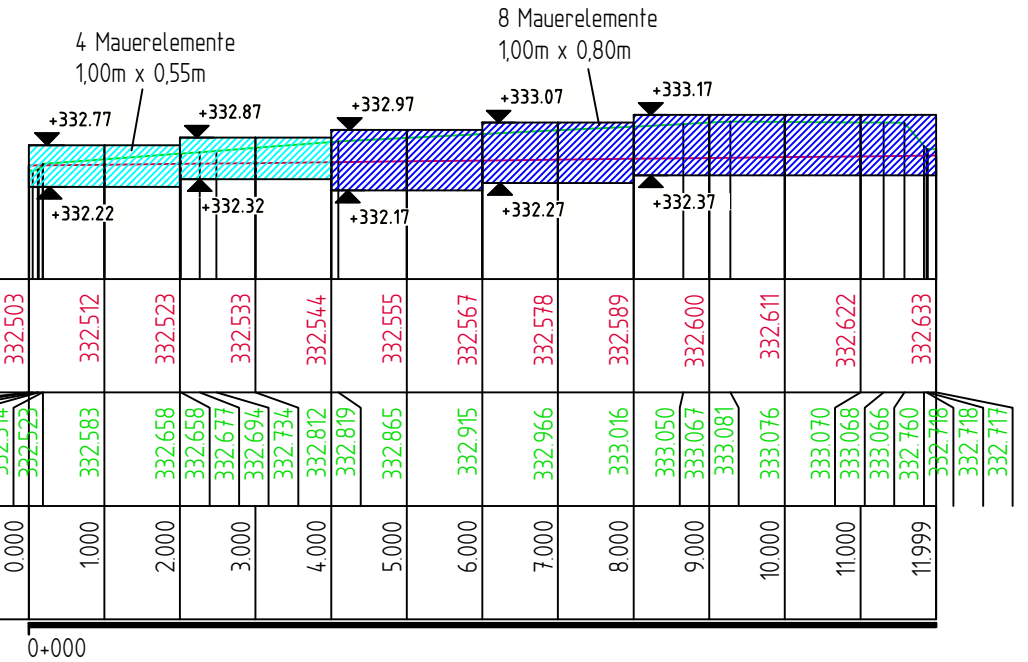


Mauer 3

Planung Straßenhöhe

Geländehöhe

Stationen Querprofil
Stationen Längsschnitt

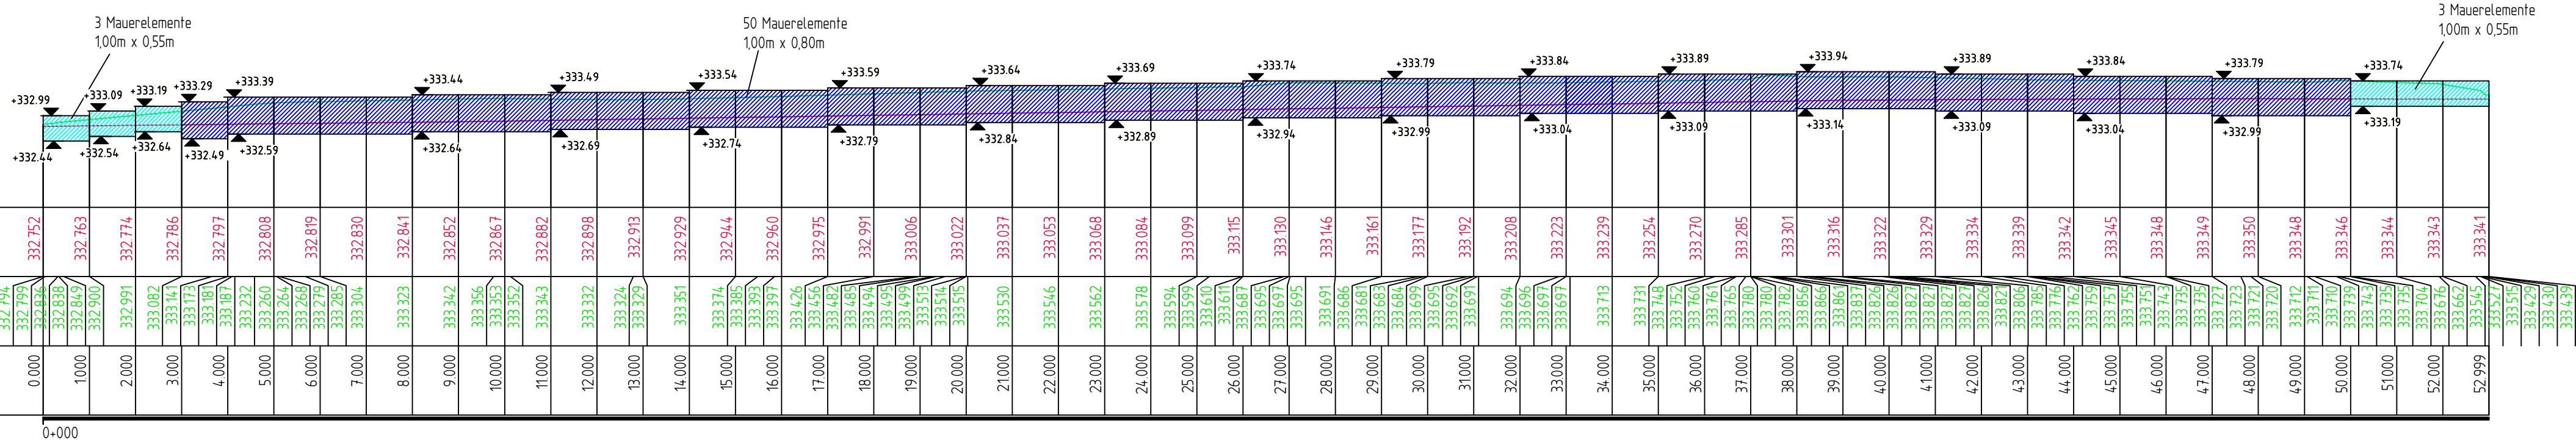

Stadt Bad Laasphe
Mühlenstr. 20
57334 Bad Laasphe

Ausbau der Straße
Untere Biennhecke
in Bad Laasphe Kernstadt
- Ausführungsplanung -

Bad Laasphe

Index	Datum	Name	Geändert
....			
Änderungen			

Planverfasser:	Datum	Zeichen
	bearbeitet Jan. 2026	Sa
Wiesenkamp 1, 57368 Lennestadt +49 2723 9670 0 info@bauing-schmidt.de www.bauing-schmidt.de	gezeichnet Jan. 2026	CLS
	geprüft	
	Plangröße	

Unterlage	8-2
Blatt Nr.	
Reg. Nr.	Langs_24_120-8-2
Datum	
Zeichen	

bearbeitet	
gezeichnet	
geprüft	
Langsschnitt Mauer 2 und 3	
Maßstab	1:100

Bad Laasphe	20
-------------	----