


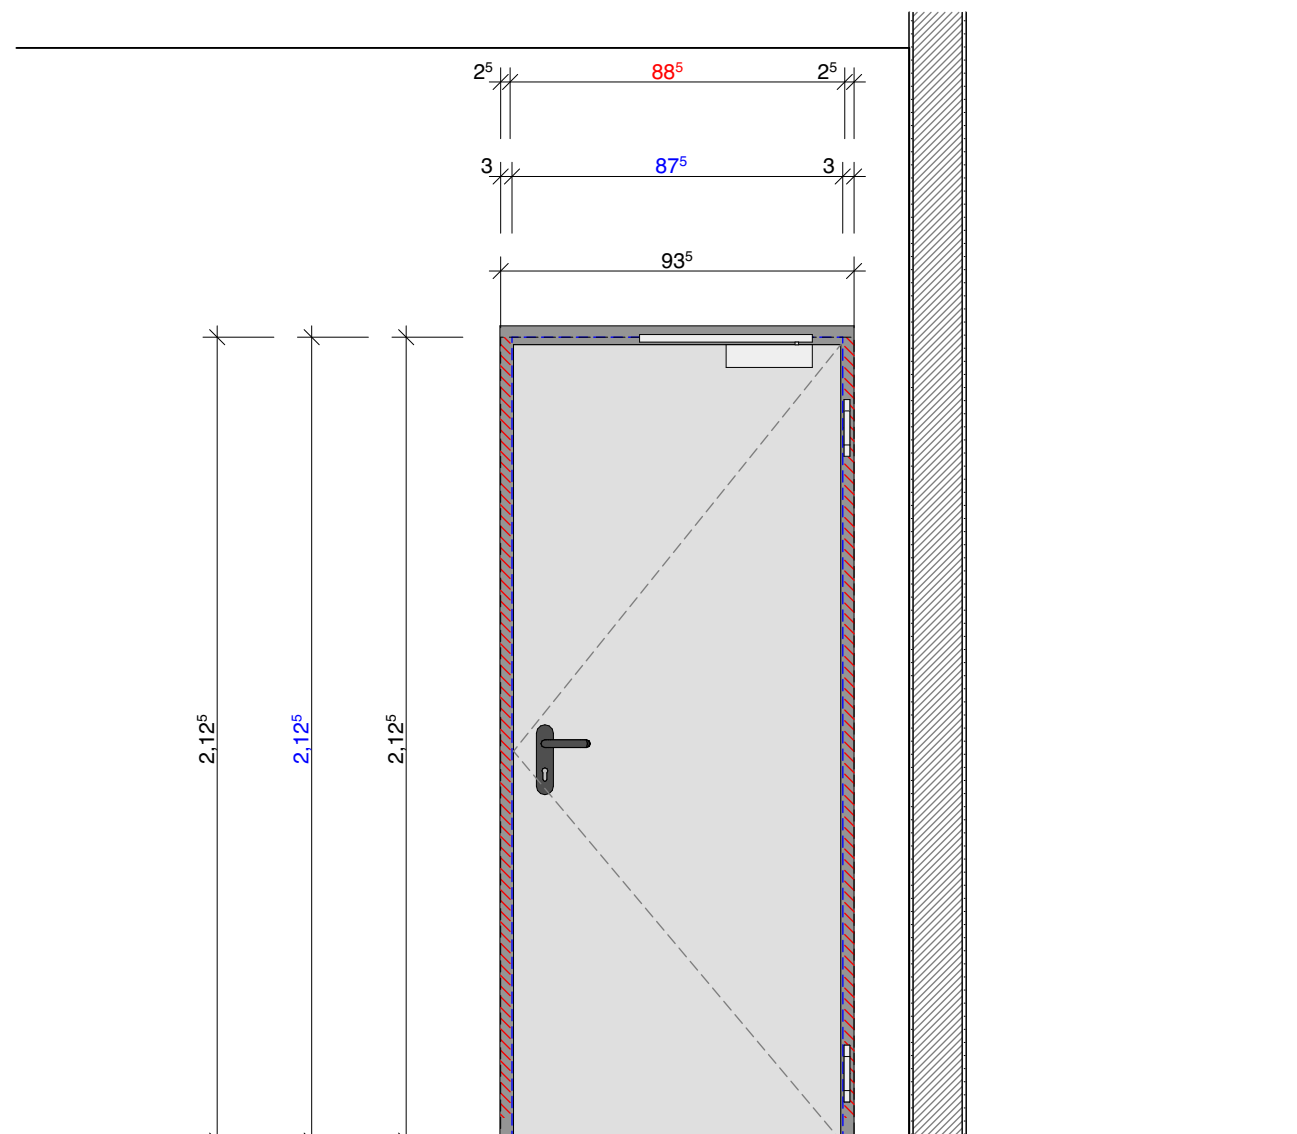

T30-RS Tür

875 mm x 2.125 mm | Baurichtmaß Tür

935 mm x 2.125 mm | Rohbauöffnung Bestand

885 mm x 2.125 mm | Rohbauöffnung Planung

Ausstattung

- 1-flügelige Tür, DIN R
- Feuerwiderstandsklasse T30
- Rauchschutz nach DIN 18095
- Stahl-Eckzarge mit werkseitiger Mineralwollfüllung
- Türblatt aus Stahlblech mit Mineralfaserplatte
- Türblatt mit Dickfalz, Stärke = 65 mm
- vorgerichtet für PZ
- Obentürschließer mit Gleitschiene
- 3-teilige Bänder
- 3-seitig umlaufende Dichtung
- absenkbare Bodendichtung
- Drückergarnitur: Drucker / Knauf aus Polypropylen

Einbausituation

- Mauerwerk verputzt



Maßnahmen

- Abbruch und Entsorgung der Umfassungs-Zarge aus Metall
- Abbruch und Entsorgung des Türblatts aus Holz

- Anpassen der Rohbauöffnung

- Putzen der Leibung

- Einbau neue Stahlblech Tür

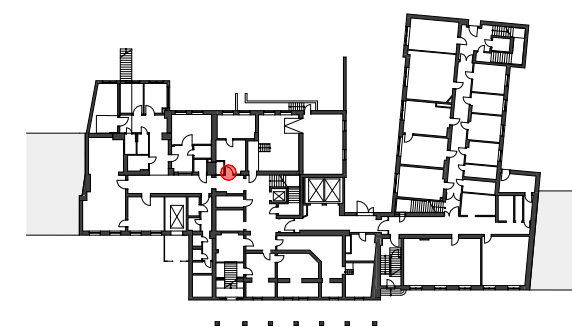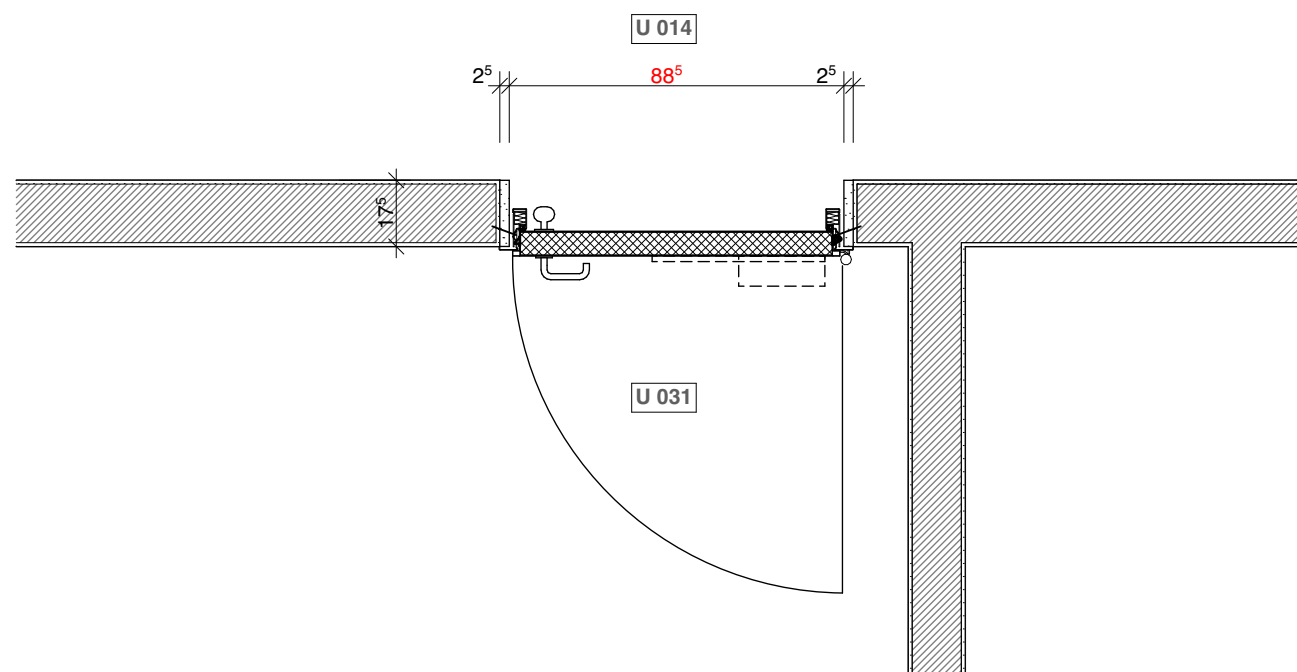

Übersicht UG

2025-237 UKM

Flüchtlingsunterkunft
ehem. Unfallklinik Marienstraße
Brandschutzzertüchtigung_B.1923 81607

Bauort
Marienstraße 37
30171 Hannover

Bauherrin
Landeshauptstadt Hannover
Aegidientorplatz 1
30159 Hannover

Ausführungsplanung

06.10
Tür T-1.05 | U 031

Maßstab: 1:20
Datum: 06.02.26
gezeichnet: MJ
Format: A3 (42,0|29,7)