


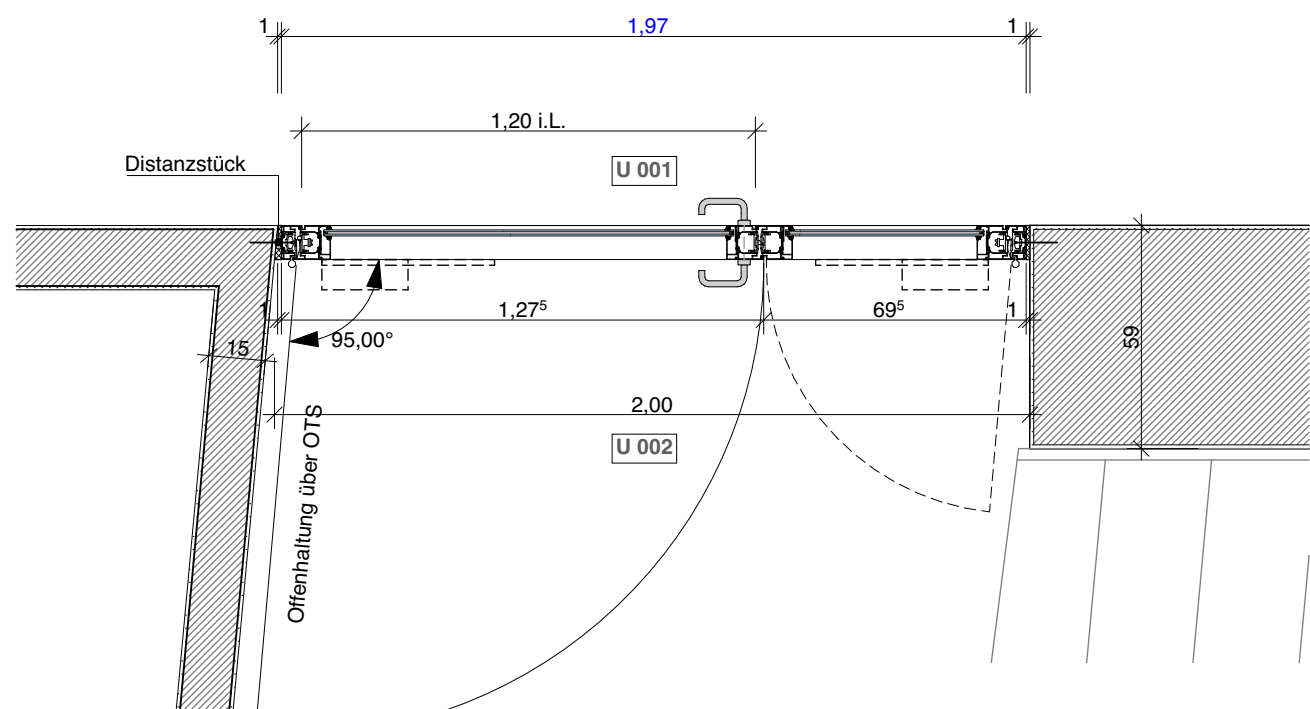

1.990 mm x 2.260 mm | Rohbauöffnung Planung

- 2-flügelige Tür, Gangflügel DIN L
- Türblatt verglast, VSG
- Feuerwiderstandsklasse T30
- Rauchschutz nach DIN 18095
- Aluminium Rahmentür
- Obentürschließer mit Schließfolgeregelung u. Gleitschiene
- Offenhaltung Gangflügel über OTS
- integrierter Rauchmelder
- 3-teilige Bänder
- 3-seitig umlaufende Dichtung
- absenkbare Bodendichtung
- Drückergarnitur: Drücker / Drücker aus Edelstahl

- Mauerwerk verputzt
- F90 Abhangdecke

- Einbau neue Aluminiumrahmen-Tür mit Glasfüllung



Flüchtlingsunterkunft
ehem. Unfallklinik Marienstraße
Brandschutzertüchtigung_B.1923 81607

Marienstraße 37
30171 Hannover

Landeshauptstadt Hannover
Aegidientorplatz 1
30159 Hannover

06.12
Tür T-1.07 | U 002

Maßstab: 1:20
Datum: 06.02.26
gezeichnet: MJ
Format: A3 (42,0|29,7)