


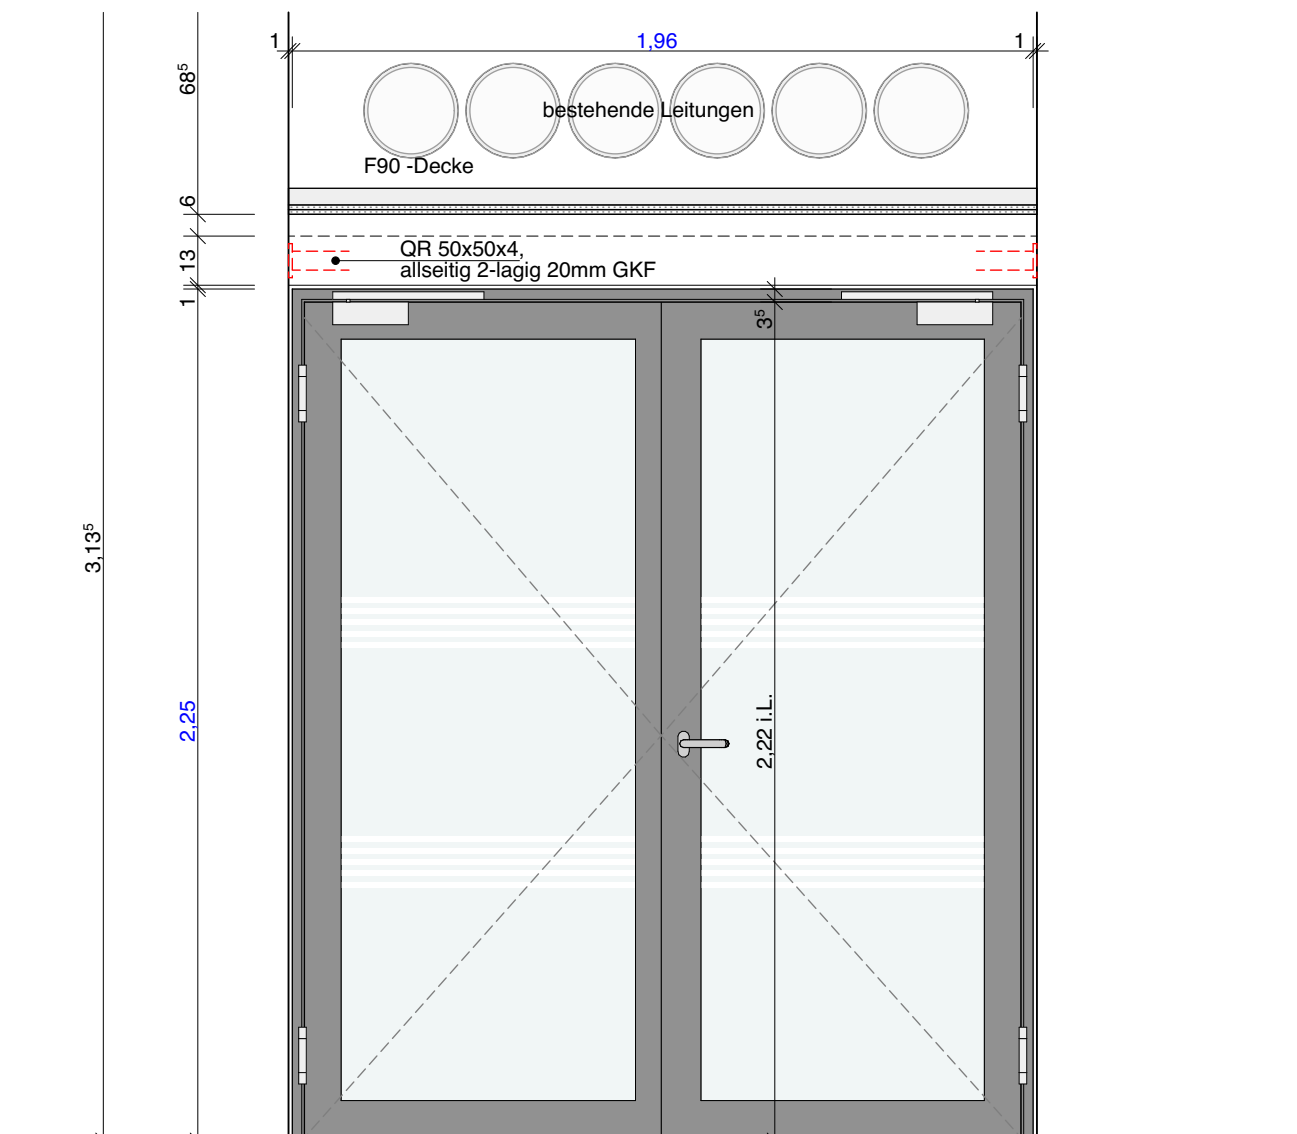

T30-RS Tür

1.960 mm x 2.250 mm | Baurichtmaß Tür

1.980 mm x 2.450 mm | Rohbauöffnung Bestand

1.980 mm x 2.260 mm | Rohbauöffnung Planung

Ausstattung



- 2-flügelige Tür, Gangflügel DIN R
- Türblatt verglast, VSG
- Feuerwiderstandsklasse T30
- Rauchschutz nach DIN 18095
- Aluminium Rahmentür
- Obentürschließer mit Schließfolgeregelung u. Gleitschiene
- 3-teilige Bänder
- 3-seitig umlaufende Dichtung
- absenkbare Bodendichtung
- Drückergarnitur: Drücker / Drücker aus Edelstahl

Einbausituation

- Mauerwerk verputzt
- F90 Abhangdecke

Maßnahmen

- Herstellen eines F90 Sturzes mit QR 50x50 und allseitig 2-lagig GKF, UK Beplankung Sturz / lichte Höhe: 2,26
- Einbau neue Aluminium-Rahmentür mit Glasfüllung

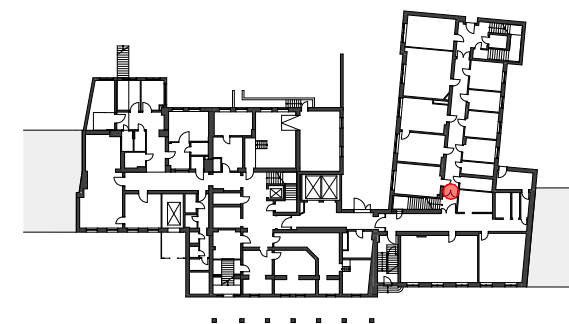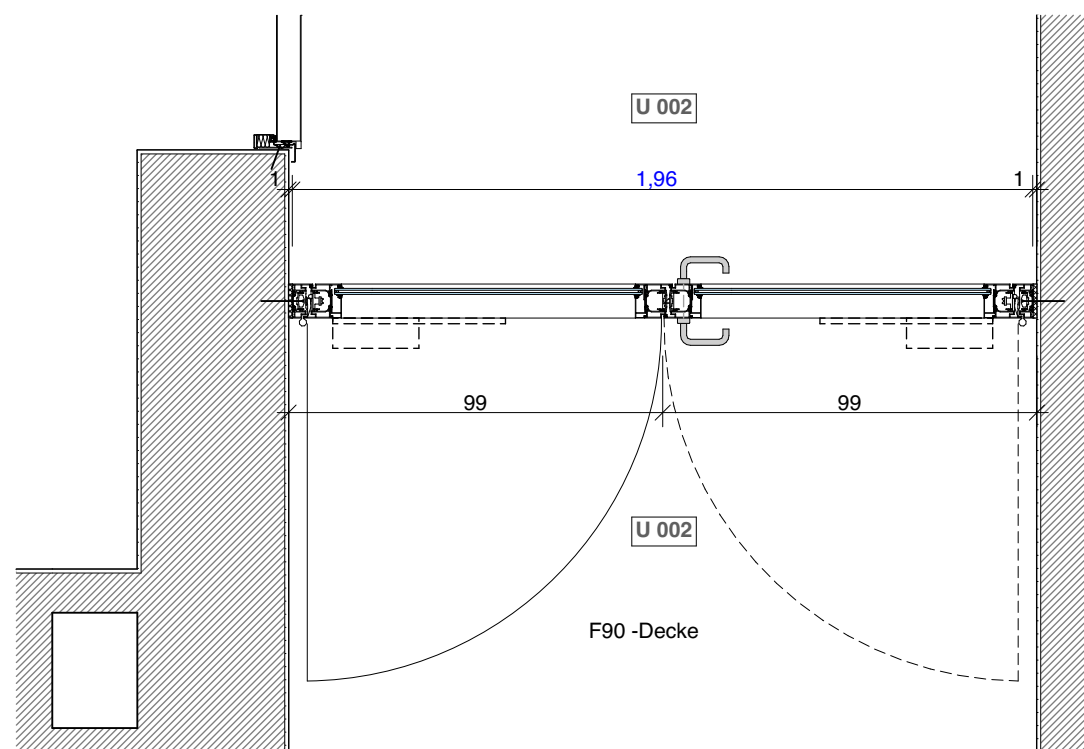

Übersicht UG

2025-237 UKM

Flüchtlingsunterkunft
ehem. Unfallklinik Marienstraße
Brandschutzzertüchtigung_B.1923 81607

Bauort
Marienstraße 37
30171 Hannover

Bauherrin
Landeshauptstadt Hannover
Aegidientorplatz 1
30159 Hannover

Ausführungsplanung

06.13
Tür T-1.08 | U 050

Maßstab: 1:20
Datum: 06.02.26
gezeichnet: MJ
Format: A3 (42,0|29,7)