


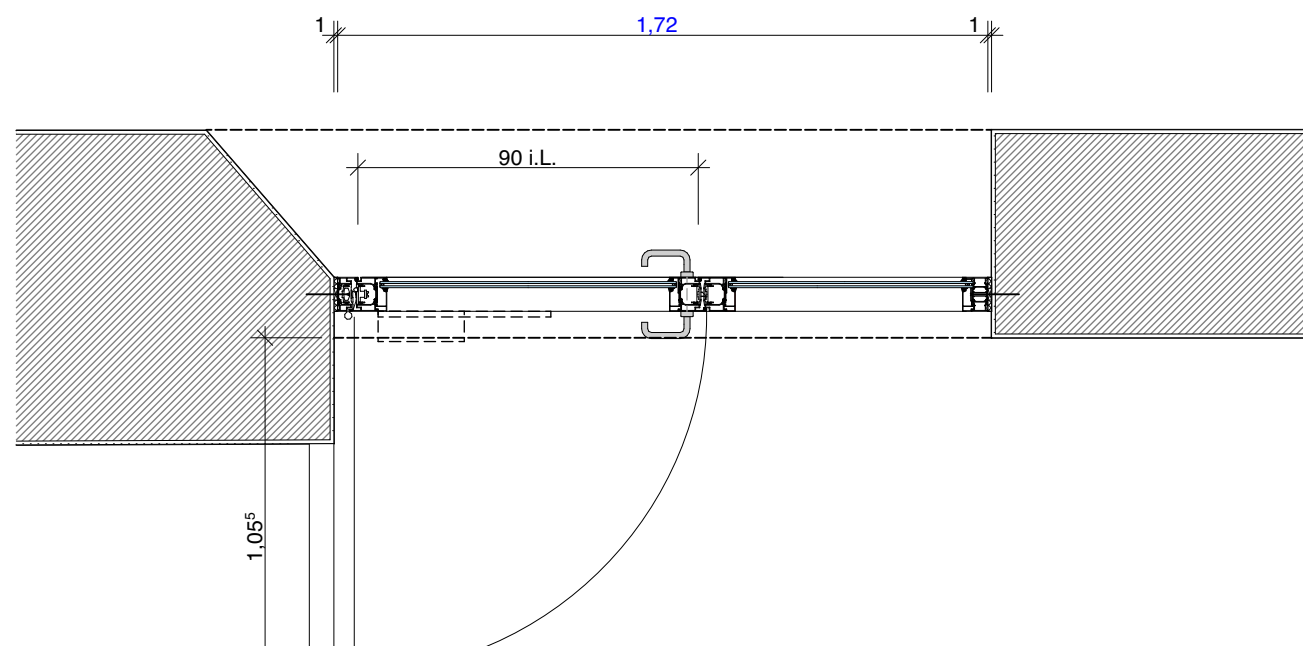

1.740 mm x 2.210 mm | Rohbauöffnung Planung

Ausstattung

- 1-flügelige Tür, DIN L
- Seitenfeld, festverglast VSG
- Türblatt verglast, VSG
- Feuerwiderstandsklasse T30
- Rauchschutz nach DIN 18095
- Aluminium Rahmentür
- vorgerichtet für PZ
- Panikschloss Funktion B
- Obentürschließer mit Gleitschiene
- 3-teilige Bänder
- 3-seitig umlaufende Dichtung
- absenkbare Bodendichtung
- Drückergarnitur: Drücker / Drücker aus Edelstahl

Einbausituation

- Mauerwerk verputzt
- F90 Trockenbau Sturz

Maßnahmen

- Herstellen eines F90 Sturzes mit QR 50x50 und allseitig 2-lagig GKF, UK Beplankung Sturz / lichte Höhe: 2,26
- Einbau neue Aluminiumrahmen-Tür mit Glasfüllung



Übersicht EG

2025-237 UKM

Flüchtlingsunterkunft
ehem. Unfallklinik Marienstraße
Brandschutzertüchtigung_B.1923 81607

Bauort

Marienstraße 37
30171 Hannover

Bauherrin

Landeshauptstadt Hannover
Aegidientorplatz 1
30159 Hannover

Ausführungsplanung

06.15
Tür T0.01 | E 001

Maßstab: 1:20
Datum: 06.02.26
gezeichnet: MJ
Format: A3 (42,0|29,7)