


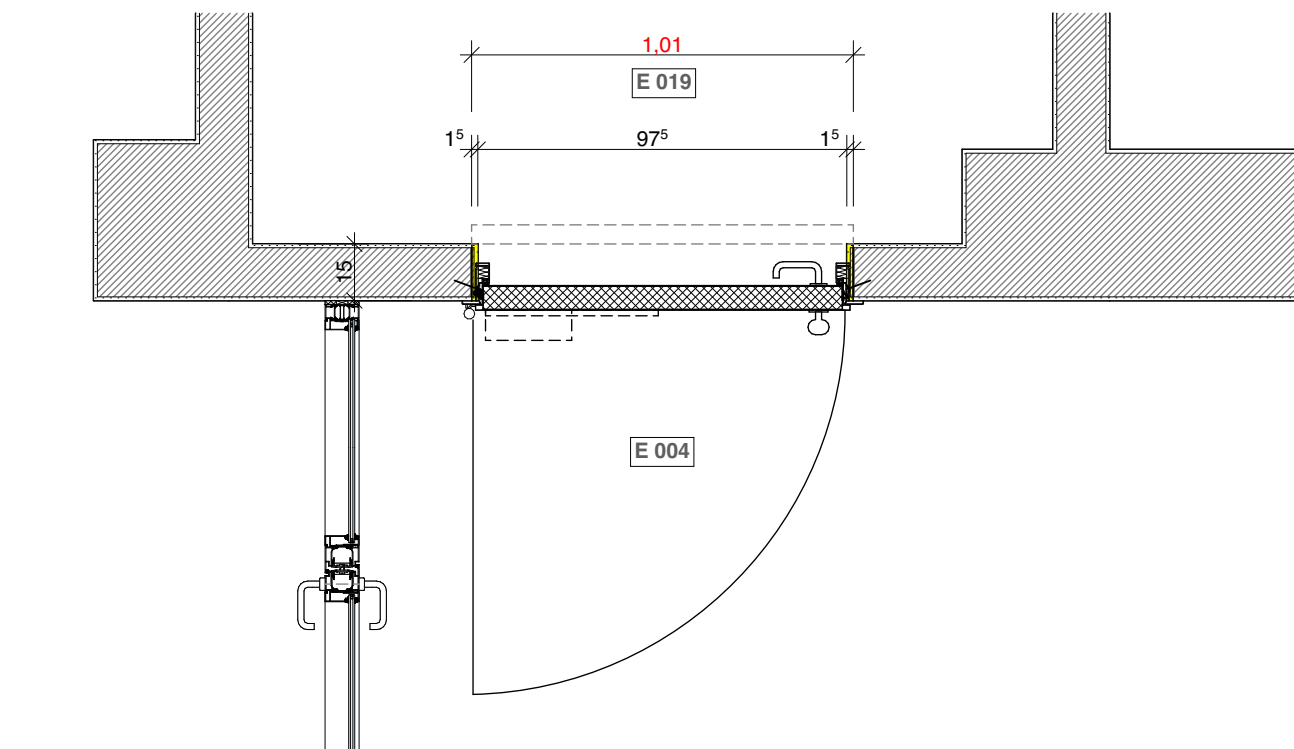

1.000 mm x 2.125 mm | Baurichtmaß Tür

975 mm x 2.125 mm | Rohbauöffnung Bestand

1.010 mm x 2.125 mm | Rohbauöffnung Planung

- 1-flügelige Tür, DIN L
- Feuerwiderstandsklasse T30
- Rauchschutz nach DIN 18095
- Stahl-Eckzarge mit werkseitiger Mineralwollfüllung
- Türblatt aus Stahlblech mit Mineralfaserplatte
- Türblatt mit Dickfalz, Stärke = 65 mm
- vorgerichtet für PZ
- Obentürschließer mit Gleitschiene
- 3-teilige Bänder
- 3-seitig umlaufende Dichtung
- absenkbare Bodendichtung
- Drückergarnitur: Knauf / Drücker aus Polypropylen

- Mauerwerk verputzt

- Abbruch und Entsorgung der Umfassungs-Zarge aus Metall
- Abbruch und Entsorgung des Türblatts aus Holz

- Anpassen der Rohbauöffnung

- Putzen der Leibung

- Einbau neue Stahlblech Tür



Flüchtlingsunterkunft
ehem. Unfallklinik Marienstraße
Brandschutzertüchtigung_B.1923 81607

Marienstraße 37
30171 Hannover

Landeshauptstadt Hannover
Aegidientorplatz 1
30159 Hannover

06.18
Tür T0.04 | E 004

Maßstab: 1:20
Datum: 06.02.26
gezeichnet: MJ
Format: A3 (42,0|29,7)