


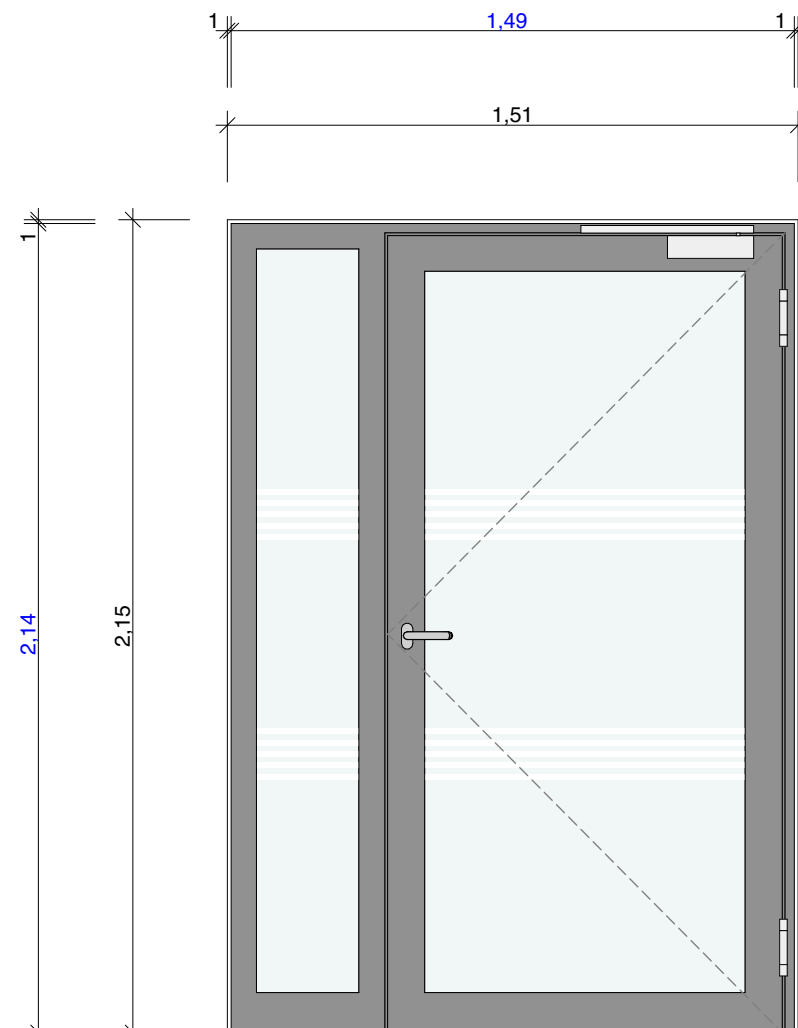

T30-RS Tür

1.490 mm x 2.140 mm | Baurichtmaß Tür

1.510 mm x 2.150 mm | Rohbauöffnung Bestand

Ausstattung



- 1-flügelige Tür, DIN R
- 1 Seitenfeld verglast, VSG
- Türblatt verglast, VSG
- Feuerwiderstandsklasse T30
- Rauchschutz nach DIN 18095
- Aluminium Rahmentür
- Obentürschließer mit Gleitschiene
- Offenhaltung über OTS
- integrierter Rauchmelder
- 3-teilige Bänder
- 3-seitig umlaufende Dichtung
- absenkbare Bodendichtung
- Drückergarnitur: Drücker / Drücker aus Edelstahl

Einbausituation

- Mauerwerk verputzt

Maßnahmen

- Einbau neue Aluminiumrahmen-Tür mit Glasfüllung

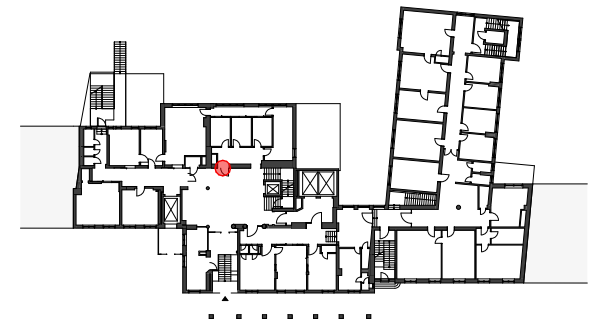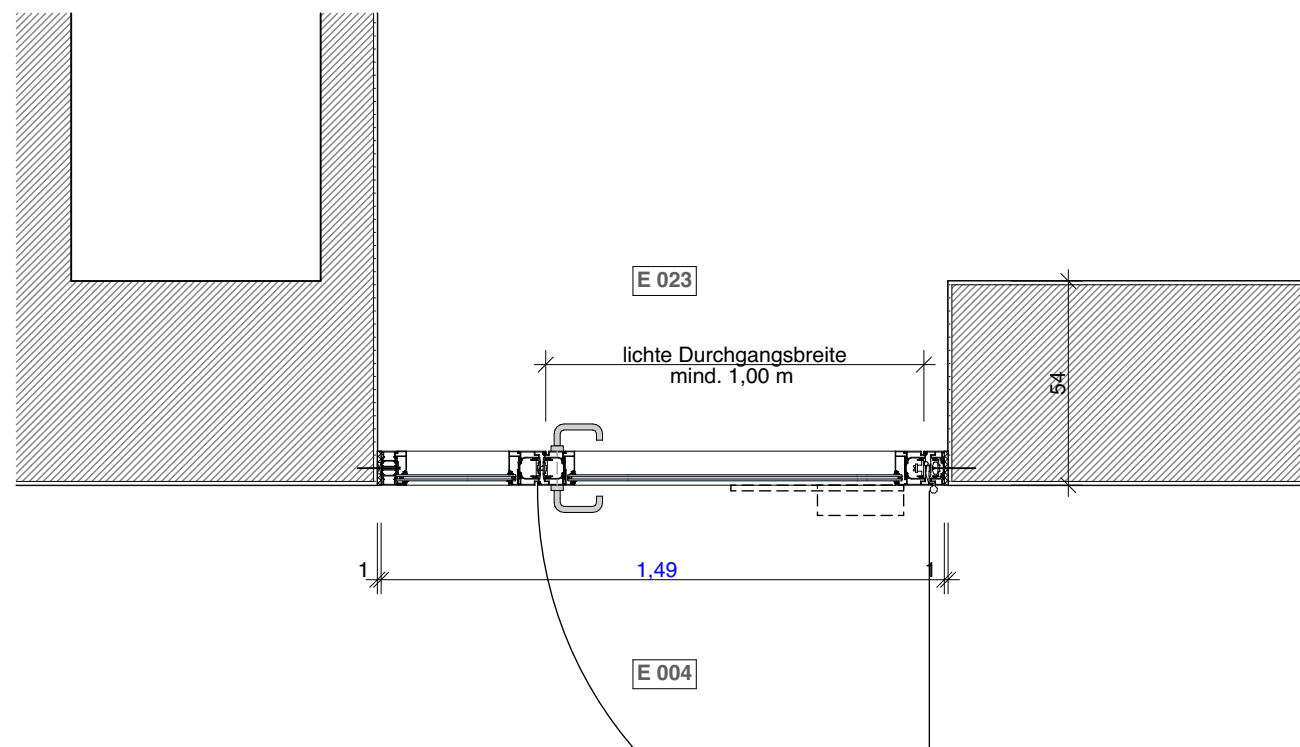

Übersicht EG

2025-237 UKM

Flüchtlingsunterkunft
ehem. Unfallklinik Marienstraße
Brandschutzzertüchtigung_B.1923 81607

Bauort
Marienstraße 37
30171 Hannover

Bauherrin
Landeshauptstadt Hannover
Aegidientorplatz 1
30159 Hannover

Ausführungsplanung

06.19
Tür T0.05 | E 004

Maßstab: 1:20
Datum: 06.02.26
gezeichnet: MJ
Format: A3 (42,0|29,7)