


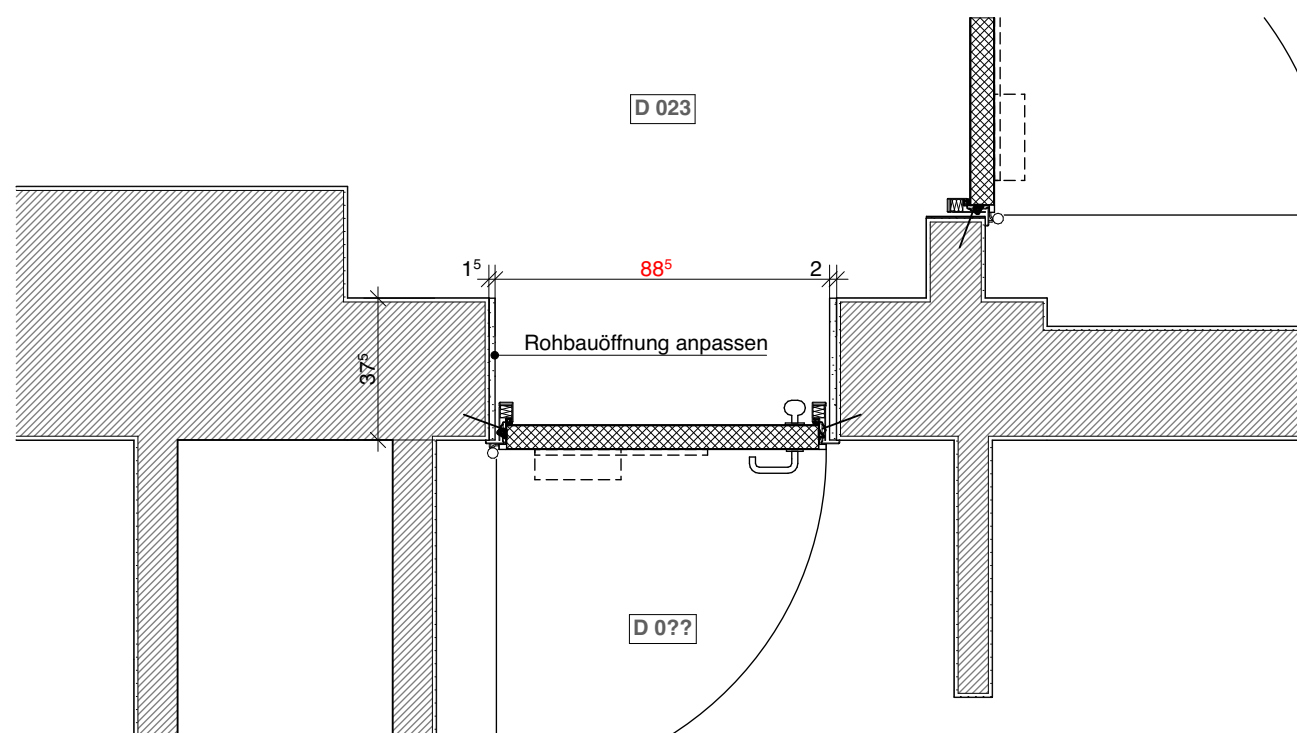

- Abbruch und Entsorgung der Eck-Zarge aus Metall
- Abbruch und Entsorgung des Türblatts aus Metall
- Verkleinerung der Rohbauöffnung auf 0,885 x 2,01 m
- Putzen der Leibung
- Einbau neue Stahlblech Tür



Maßstab: 1:20
Datum: 06.02.26
gezeichnet: MJ
Format: A3 (42,0|29,7)