


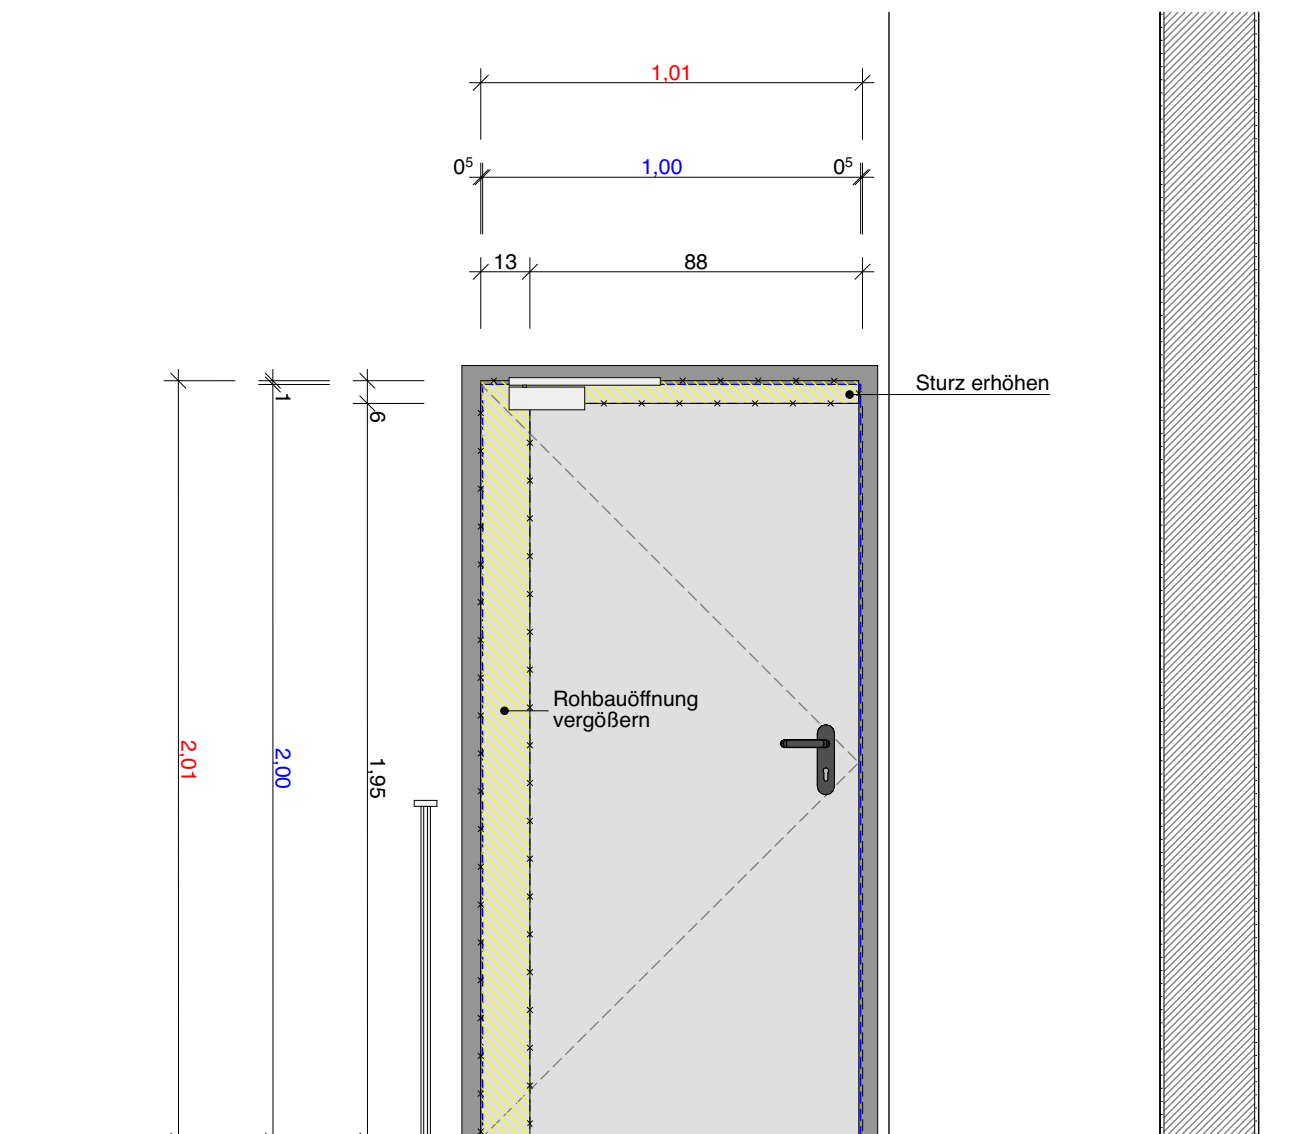

T30-RS Tür

1.000 mm x 2.000 mm | Baurichtmaß Tür

880 mm x 1.950 mm | Rohbauöffnung Bestand

1.010 mm x 2.010 mm | Rohbauöffnung Planung

Ausstattung



- 1-flügelige Tür, DIN L
- Feuerwiderstandsklasse T30
- Rauchschutz nach DIN 18095
- Stahl-Eckzarge mit werkseitiger Mineralwollfüllung
- Türblatt aus Stahlblech mit Mineralfaserplatte
- Türblatt mit Dickfalz, Stärke = 65 mm
- vorgerichtet für PZ
- Panikschloss Funktion B
- Obentürschließer mit Gleitschiene
- 3-teilige Bänder
- 3-seitig umlaufende Dichtung
- absenkbare Bodendichtung
- Drückergarnitur: Drücker / Drücker aus Polypropylen

Einbausituation

- Mauerwerk verputzt

Maßnahmen

- Abbruch und Entsorgung der Eck-Zarge aus Metall
- Abbruch und Entsorgung des Türblatts aus Metall
- Vergrößerung der Rohbauöffnung auf 1,01 x 2,01 m
- Putzen der Leibung
- Einbau neue Stahlblech Tür

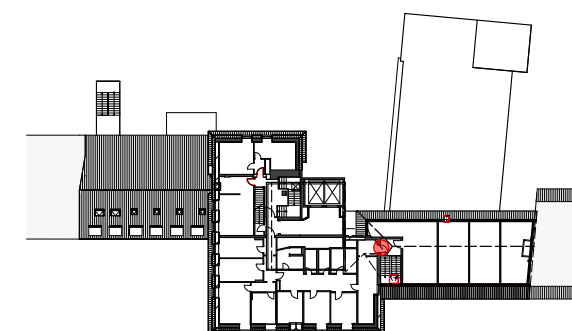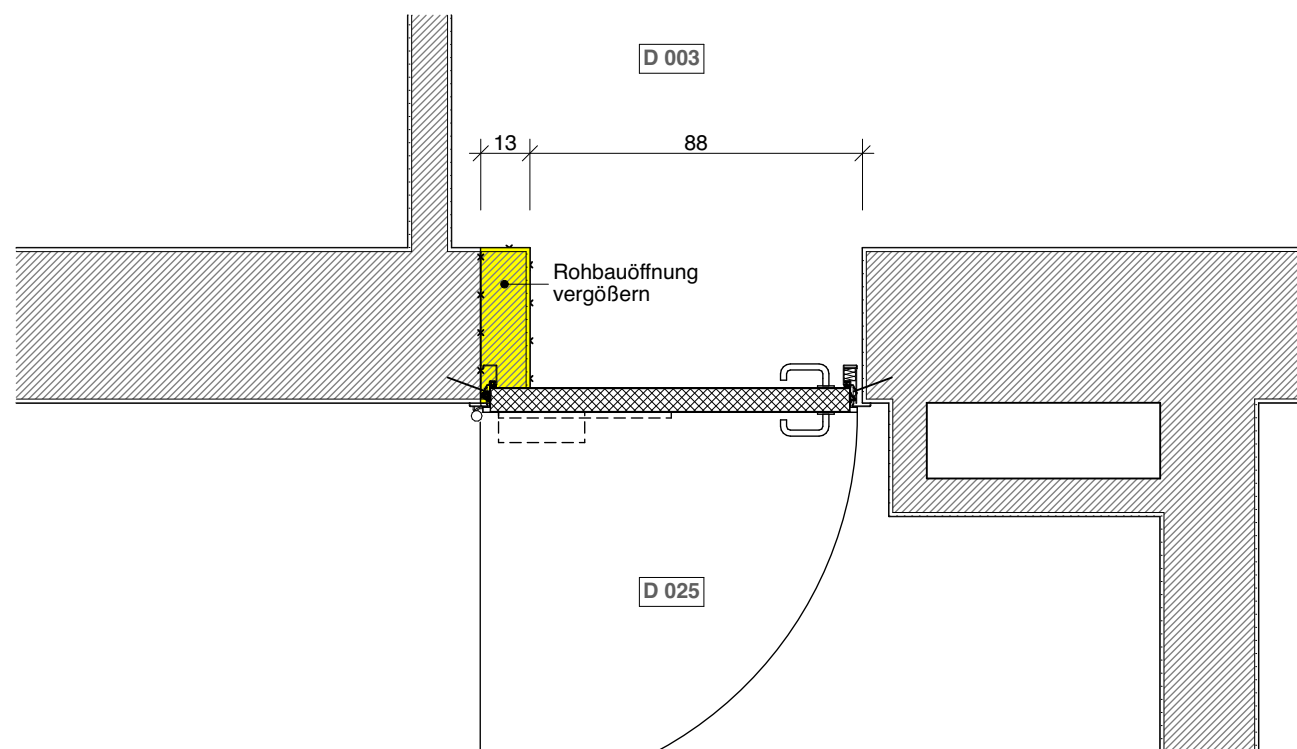

Übersicht DG

2025-237 UKM

Flüchtlingsunterkunft
ehem. Unfallklinik Marienstraße
Brandschutzzertüchtigung_B.1923 81607

Bauort
Marienstraße 37
30171 Hannover

Bauherrin
Landeshauptstadt Hannover
Aegidientorplatz 1
30159 Hannover

Ausführungsplanung

06.22
Tür T4.03 | D 025

Maßstab: 1:20
Datum: 06.02.26
gezeichnet: MJ
Format: A3 (42,0|29,7)