


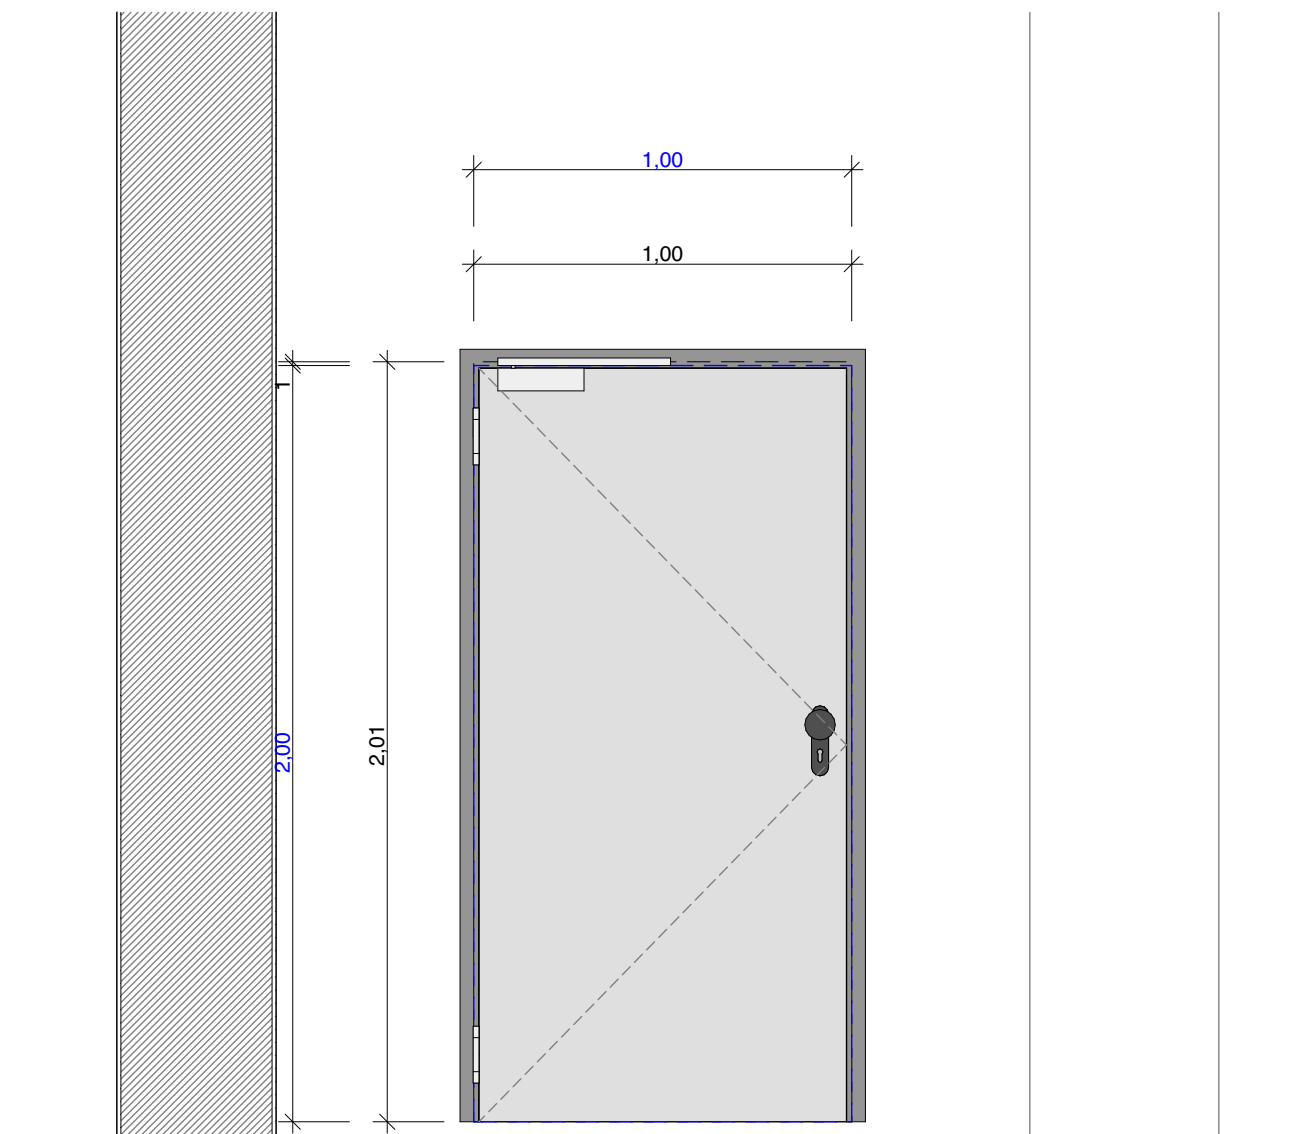

T30-RS Tür

1.000 mm x 2.000 mm | Baurichtmaß Tür

1.000 mm x 2.010 mm | Rohbauöffnung Bestand

Ausstattung



- 1-flügelige Tür, DIN L
- Feuerwiderstandsklasse T30
- Rauchschutz nach DIN 18095
- Stahl-Eckzarge mit werkseitiger Mineralwollfüllung
- Türblatt aus Stahlblech mit Mineralfaserplatte
- Türblatt mit Dickfalz, Stärke = 65 mm
- vorgerichtet für PZ
- Obentürschließer mit Gleitschiene
- 3-teilige Bänder
- 3-seitig umlaufende Dichtung
- absenkbare Bodendichtung
- Drückergarnitur: Knauf / Drucker aus Polypropylen

Einbausituation

- Mauerwerk verputzt
- vorhandene Schwelle

Maßnahmen

- Abbruch und Entsorgung der Eck-Zarge aus Metall
- Abbruch und Entsorgung des Türblatts aus Metall
- Einbau neue Stahlblech Tür

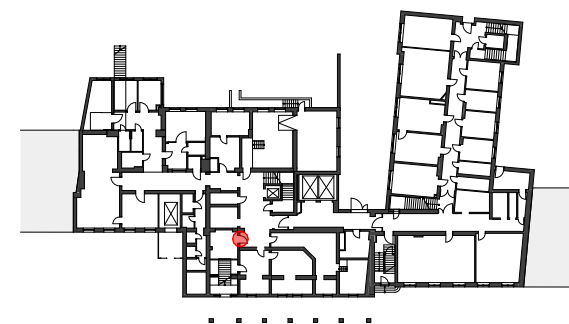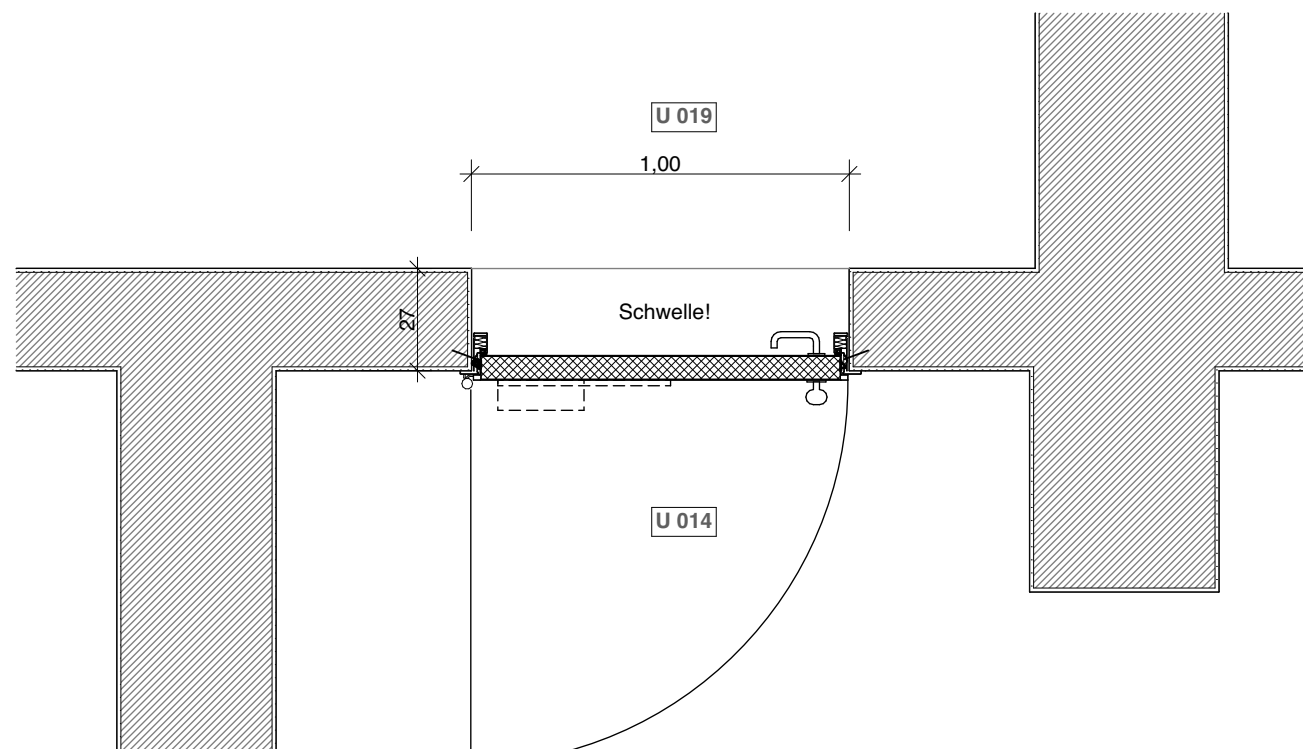

Übersicht UG

2025-237 UKM

Flüchtlingsunterkunft
ehem. Unfallklinik Marienstraße
Brandschutzertüchtigung_B.1923 81607

Bauort
Marienstraße 37
30171 Hannover

Bauherrin
Landeshauptstadt Hannover
Aegidientorplatz 1
30159 Hannover

Ausführungsplanung

06.8
Tür T-1.03 | U 014

Maßstab: 1:20
Datum: 06.02.26
gezeichnet: MJ
Format: A3 (42,0|29,7)