

Dampfbremse

Vorh. Dachsparren 100 mm/ 160 mm, e=780 mm

Zwischensparrendämmung MW WLS 032 d=160 mm

Aufsparrendämmung Holzfaser WLS 045 d=160 mm

Konterlattung 60 mm/ 40 mm

Traglattung 60 mm/ 40 mm

Hohlfalzziegel, dunkelbraun matt engobiert

Stellbrett mit Fugendichtband


Nageldichtband

Unterdeckbahn

Traubohle 160/00/60 mm

Trauflüftungskamm

Regenrinne, Nenngröße 400, Titanzink

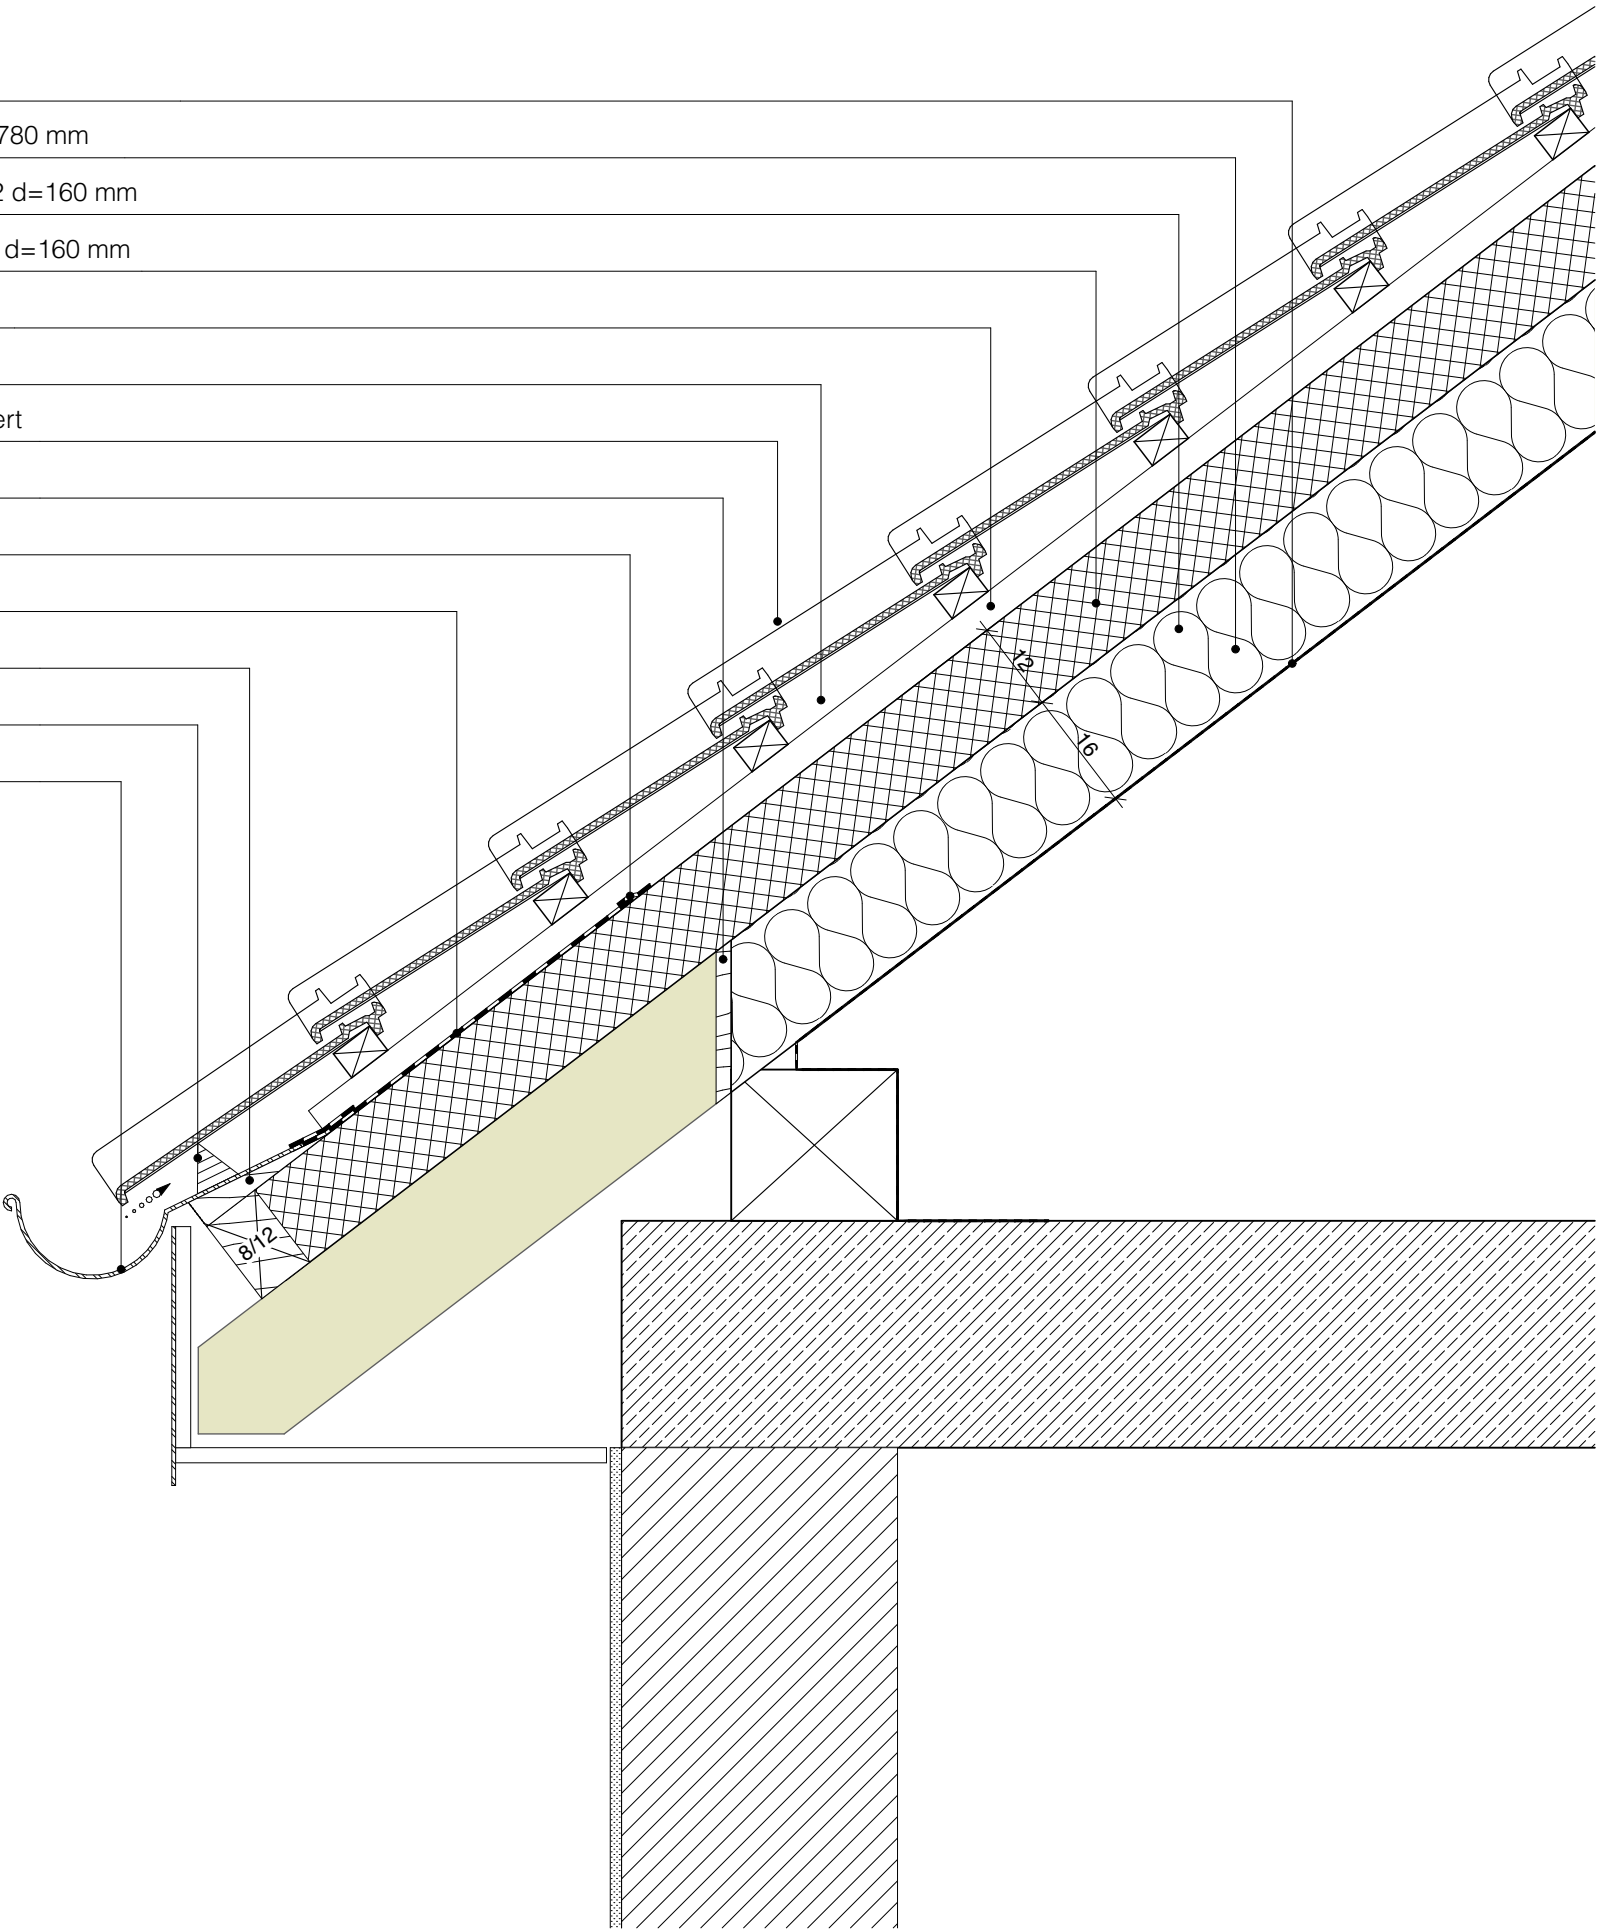

2025-237 UKM

Flüchtlingsunterkunft
ehem. Unfallklinik Marienstraße
Dacherneuerung_B.1925 81603

Bauort
Marienstraße 37
30171 Hannover

Bauherrin
Landeshauptstadt Hannover
Aegidientorplatz 1
30159 Hannover

Ausführungsplanung

06.10
Detail Traufe Regel

Maßstab: 1:10
Datum: 17.02.26
gezeichnet: MJ
Format: A3 (42,0|29,7)