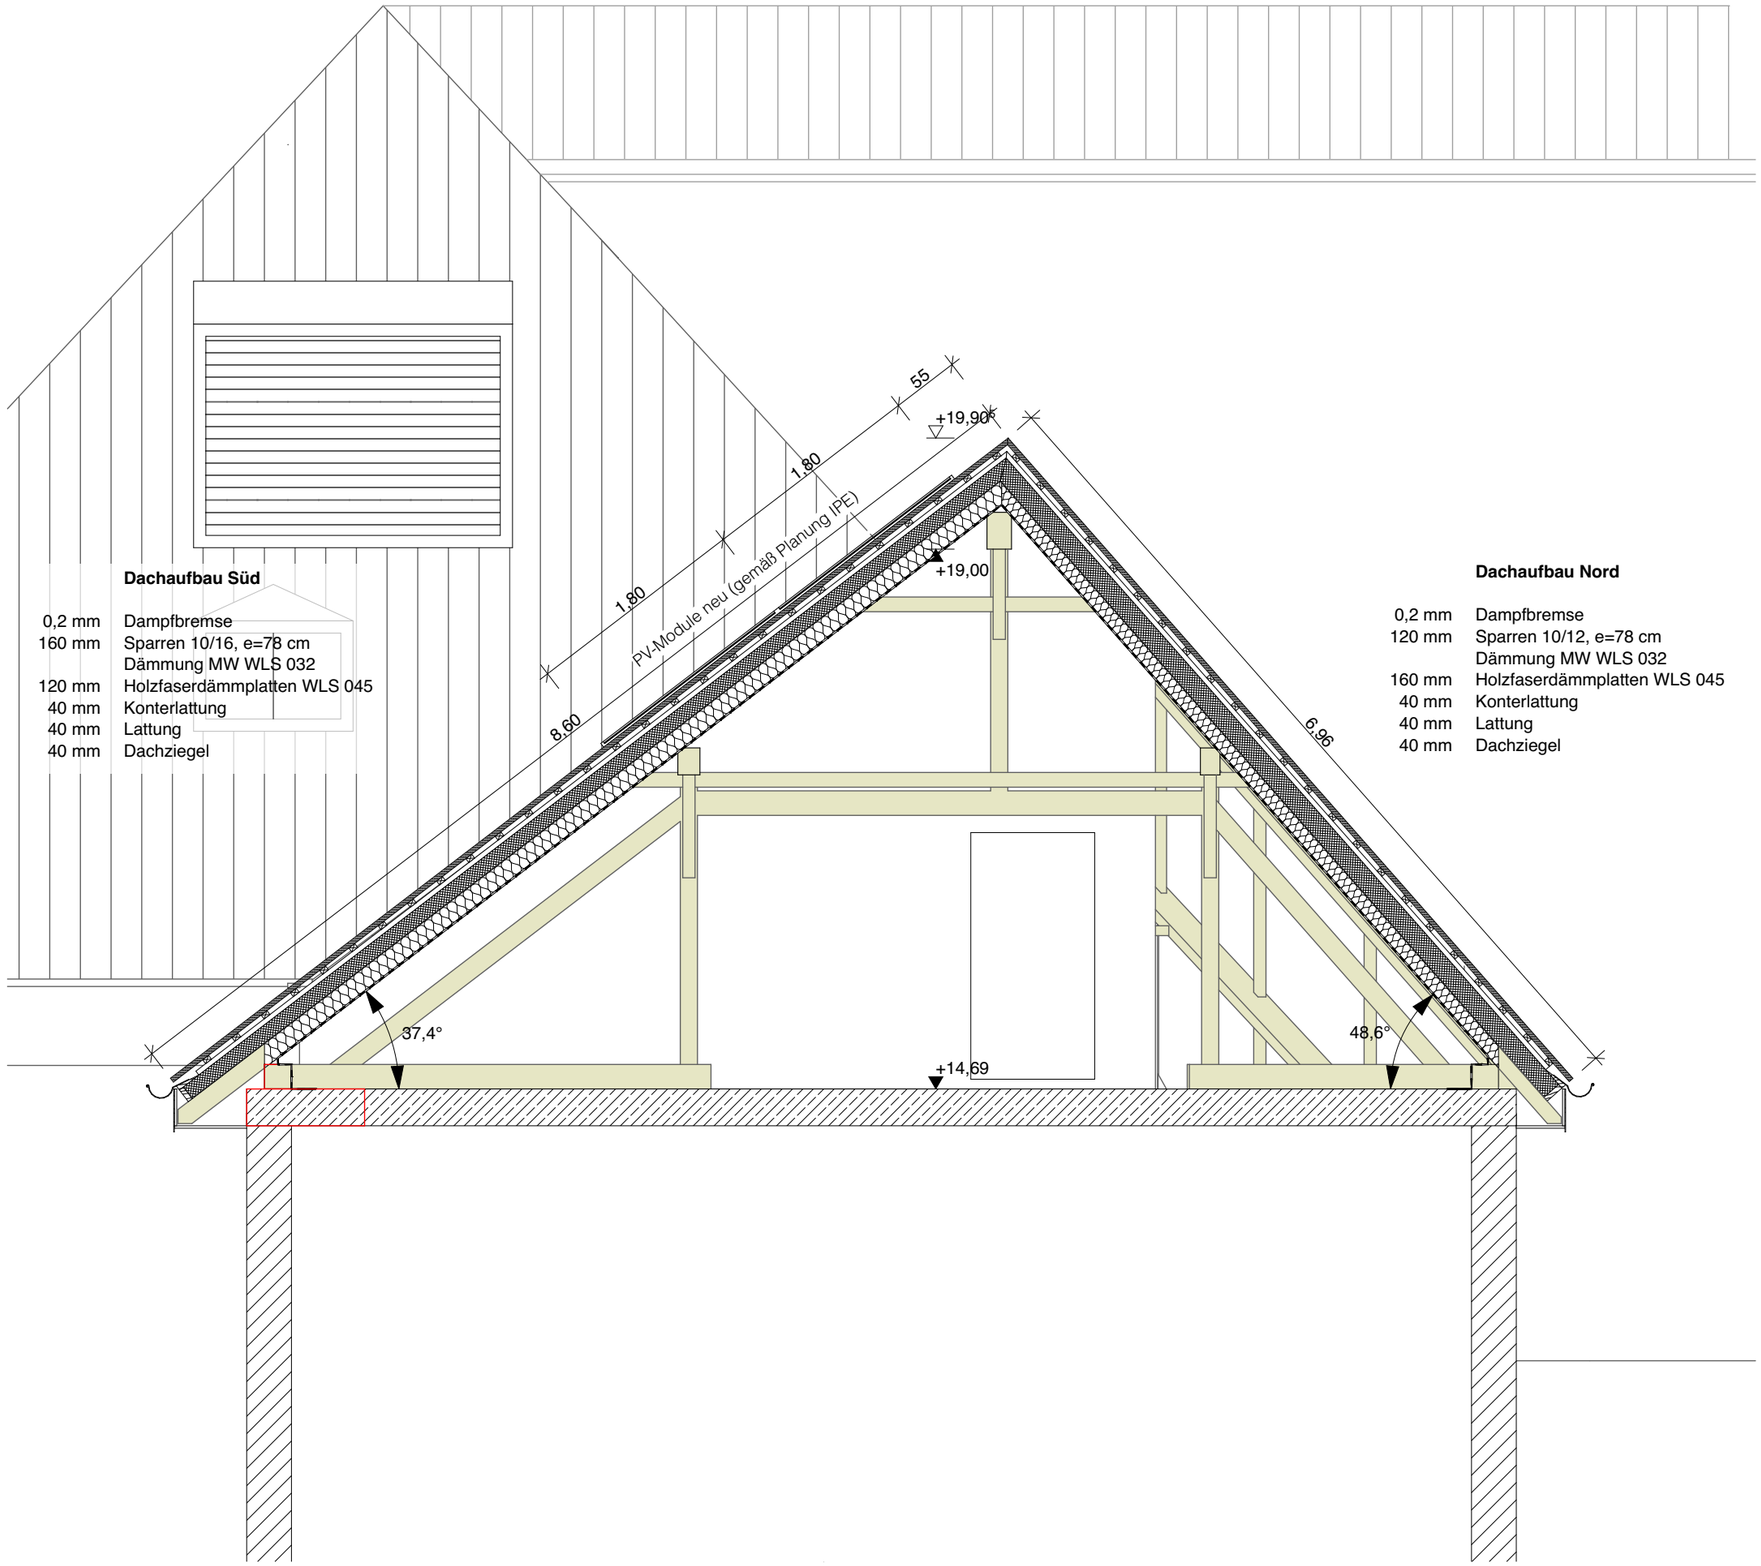

Dachaufbau Süd

0,2 mm	Dampfbremse
160 mm	Sparren 10/16, e=78 cm Dämmung MW WLS 032
120 mm	Holzfaserdämmplatten WLS 045
40 mm	Konterlattung
40 mm	Lattung
40 mm	Dachziegel

Dachaufbau Nord

0,2 mm	Dampfbremse
120 mm	Sparren 10/12, e=78 cm Dämmung MW WLS 032
160 mm	Holzfaserdämmplatten WLS 045
40 mm	Konterlattung
40 mm	Lattung
40 mm	Dachziegel

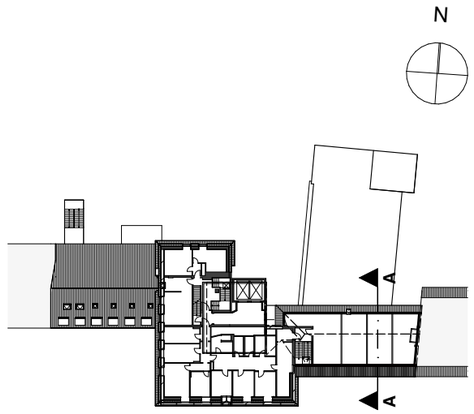

Übersicht

2025-237 UKM

Flüchtlingsunterkunft
ehem. Unfallklinik Marienstraße
Dacherneuerung_B.1925 81603

Bauort
Marienstraße 37
30171 Hannover

Bauherrin
Landeshauptstadt Hannover
Aegidientorplatz 1
30159 Hannover

Ausführungsplanung

06.5
Schnitt A-A

Maßstab: 1:50
Datum: 17.02.26
gezeichnet: MJ
Format: A3 (42,0|29,7)