


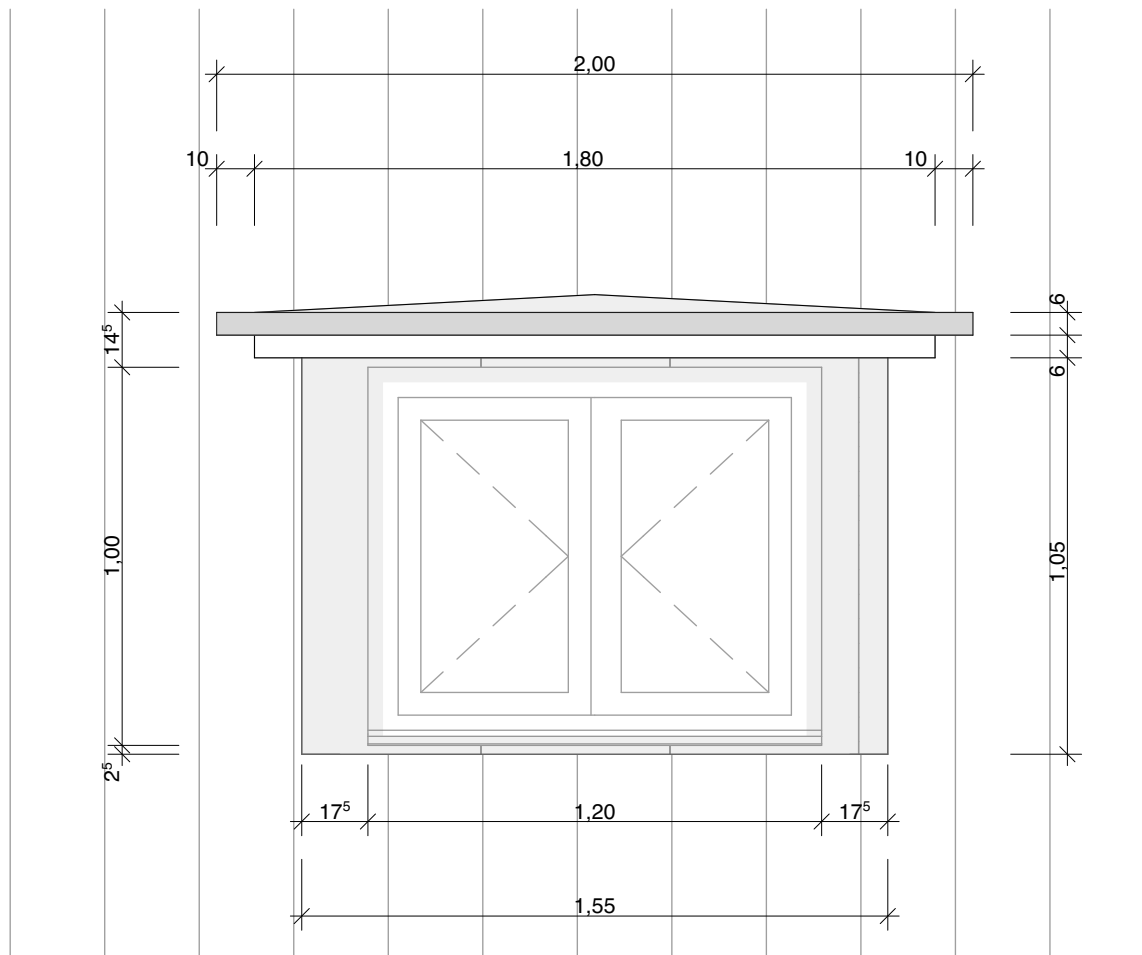


Ansicht 1:20

Abbruch

- äußere Holzschalung
- Walzblei Kehle
- Dachflächenabdichtung
- Regenrinne

Neubau

- OSB Schalung auf UK
- Bekleidung aus Zink, Stehfalz
- Anschlussblech auf OSB oben
- Wakaflex Anschluss Kehle + vorne
- Regenrinne

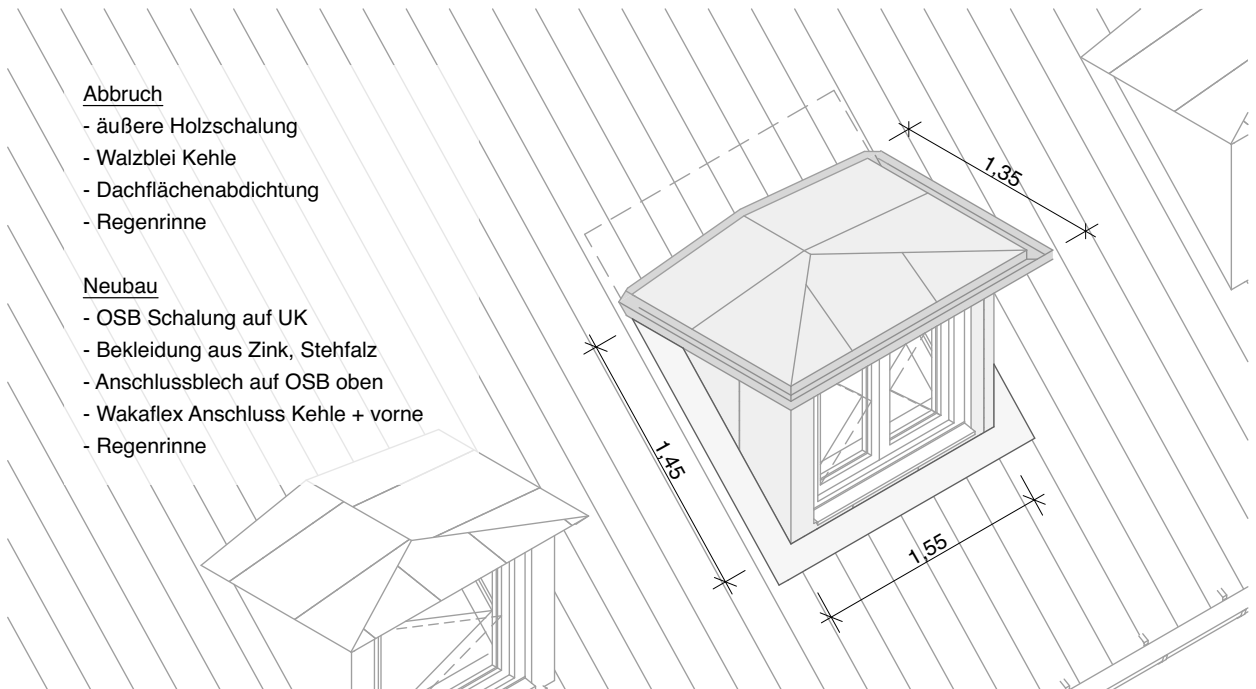

Isometrie 1:50

2025-237 UKM

Flüchtlingsunterkunft ehem. Unfallklinik Marienstraße
Dacherneuerung_B.1925 81603

Ausführungsplanung

06.6
Detail Gaube

Bauort
Marienstraße 37
30171 Hannover

Bauherrin
Landeshauptstadt Hannover
Aegidientorplatz 1
30159 Hannover

Maßstab: 1:20, 1:50

Datum: 17.02.26

gezeichnet: MJ

Format: A4 (21,0|29,7)