


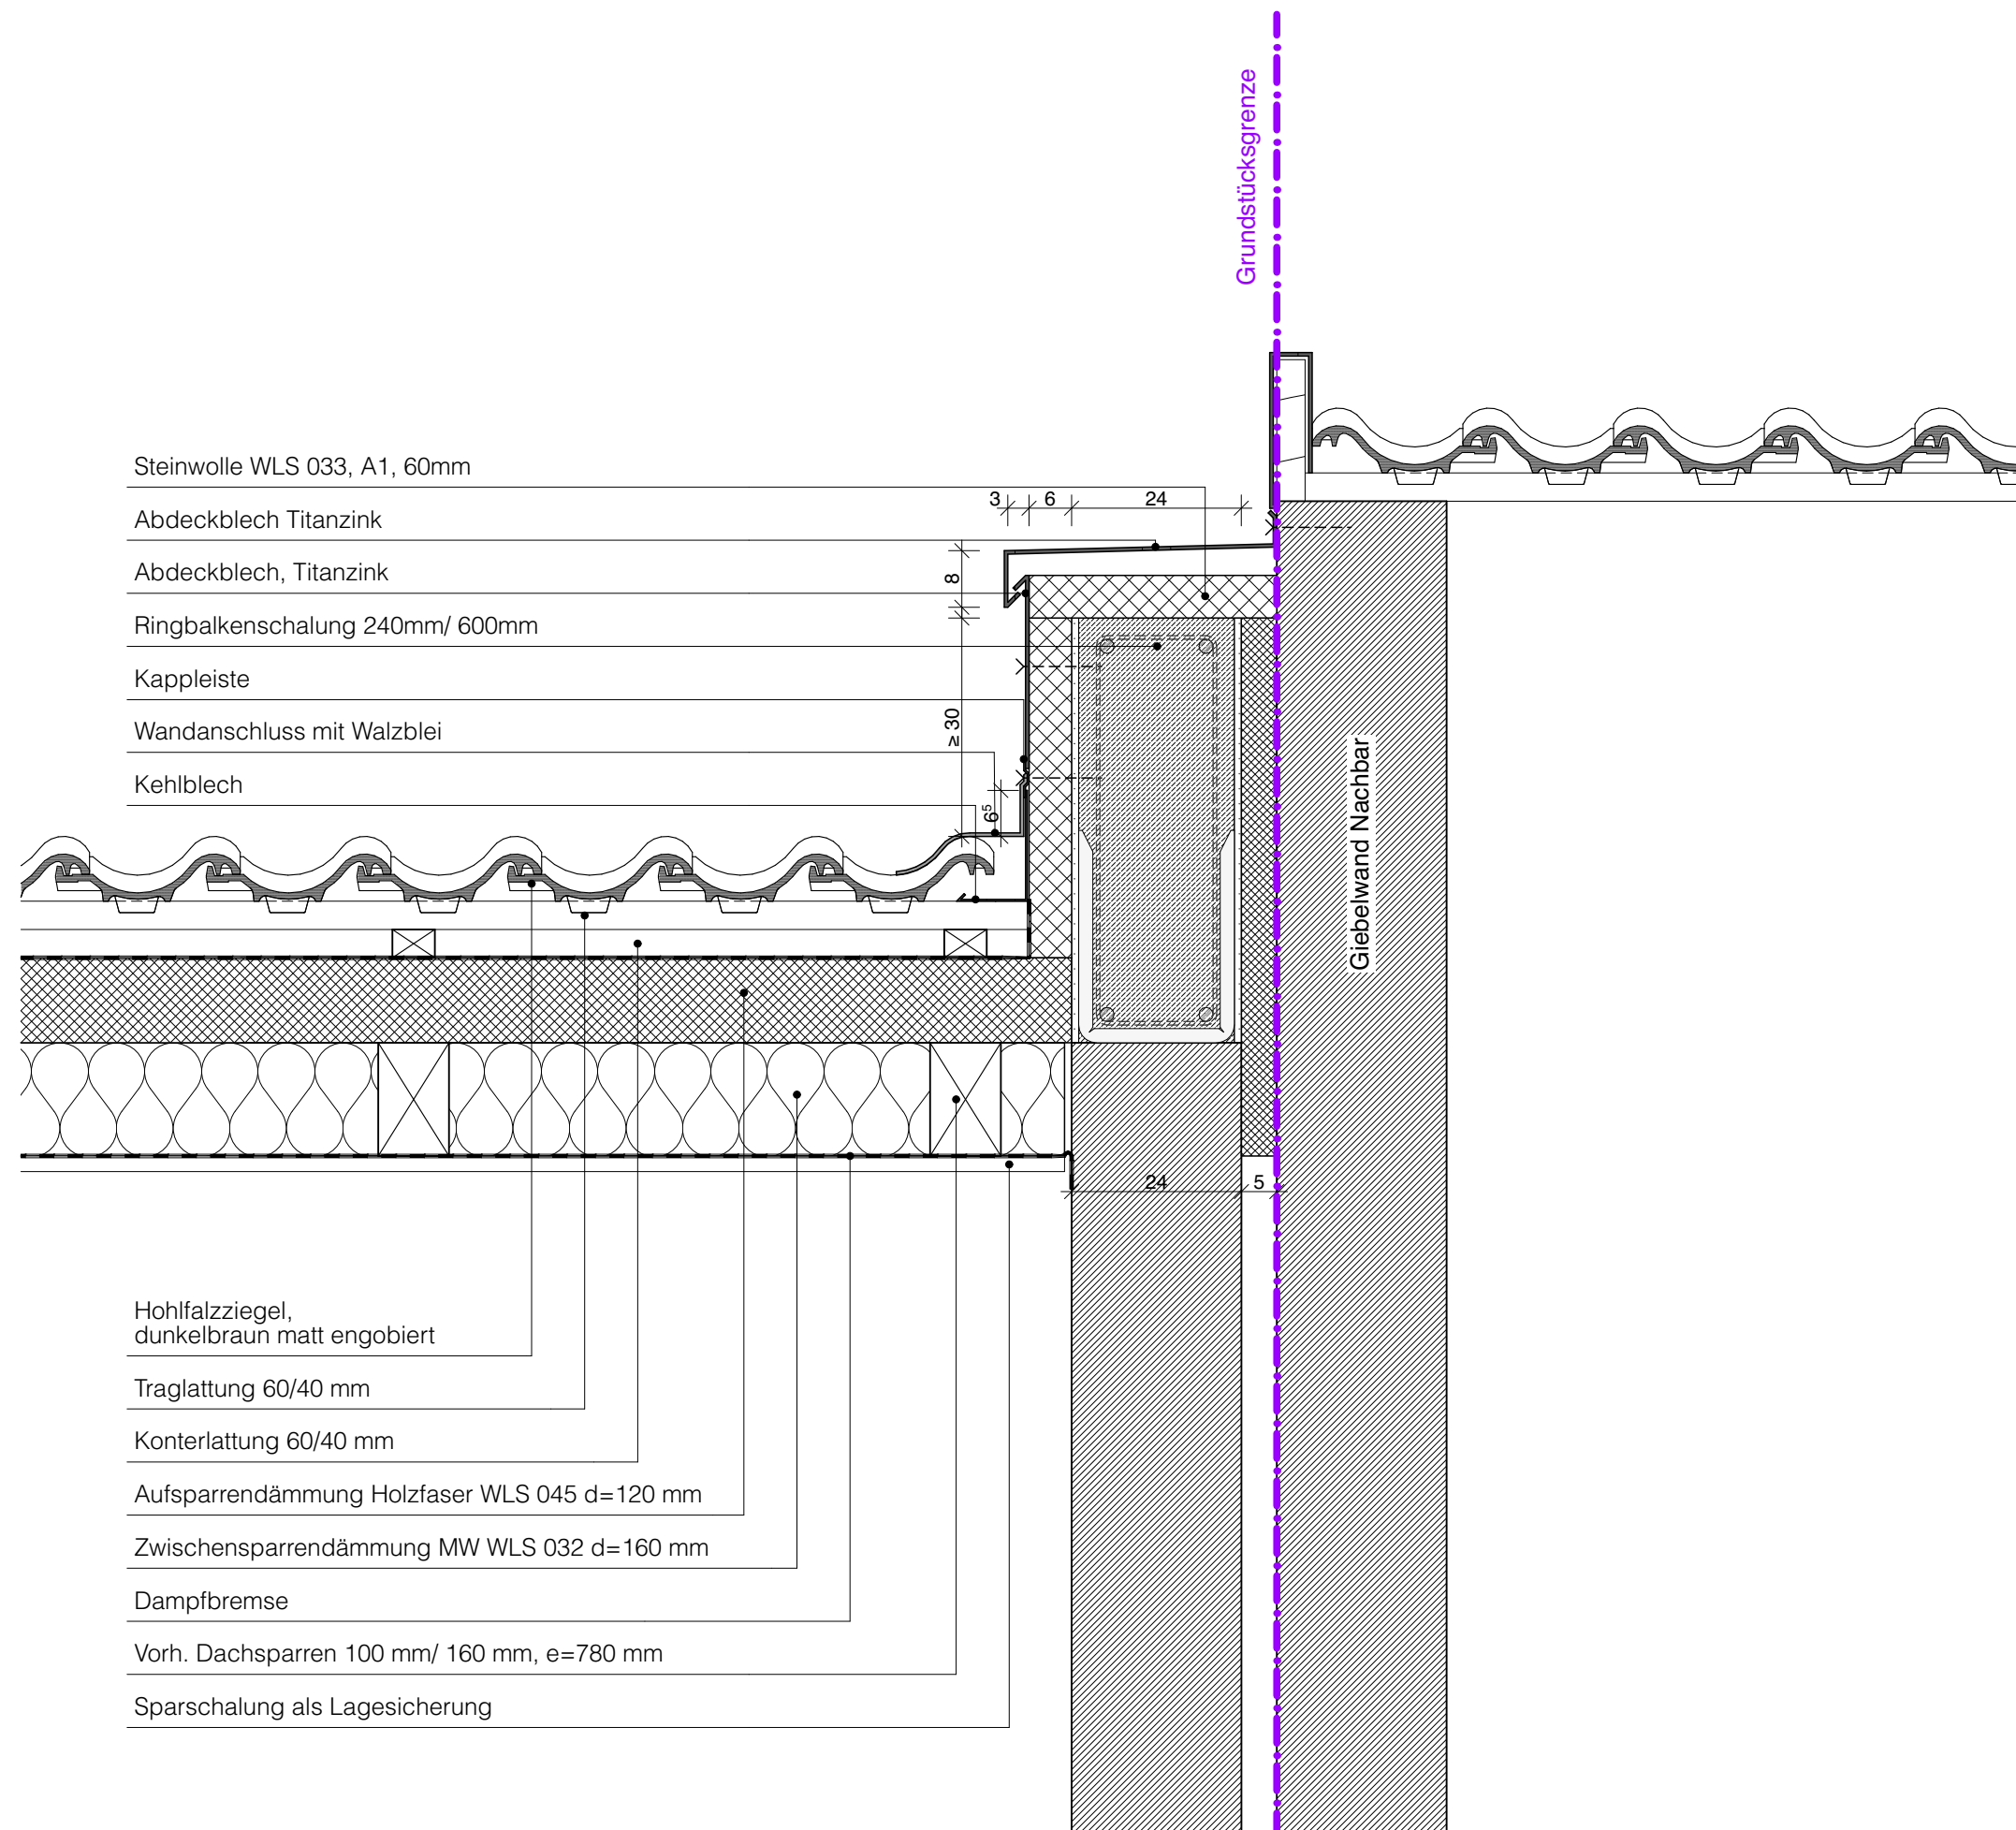

Steinwolle WLS 033, A1, 60mm

Abdeckblech Titanzink

Abdeckblech, Titanzink

Ringbalkenschalung 240mm/ 600mm

Kapleiste

Wandanschluss mit Walzblei

Kehlblech

Hohlfalzziegel,
dunkelbraun matt engobiert

Traglattung 60/40 mm

Konterlattung 60/40 mm

Aufsparrendämmung Holzfaser WLS 045 d=120 mm

Zwischensparrendämmung MW WLS 032 d=160 mm

Dampfbremse

Vorh. Dachsparren 100 mm/ 160 mm, e=780 mm

Sparschalung als Lagesicherung

2025-237 UKM

Flüchtlingsunterkunft
ehem. Unfallklinik Marienstraße
Dacherneuerung_B.1925 81603

Bauort
Marienstraße 37
30171 Hannover

Bauherrin
Landeshauptstadt Hannover
Aegidientorplatz 1
30159 Hannover

Ausführungsplanung

06.7 Detail Brandwand

Maßstab: 1:10
Datum: 17.02.26
gezeichnet: MJ
Format: A3 (42,0|29,7)