


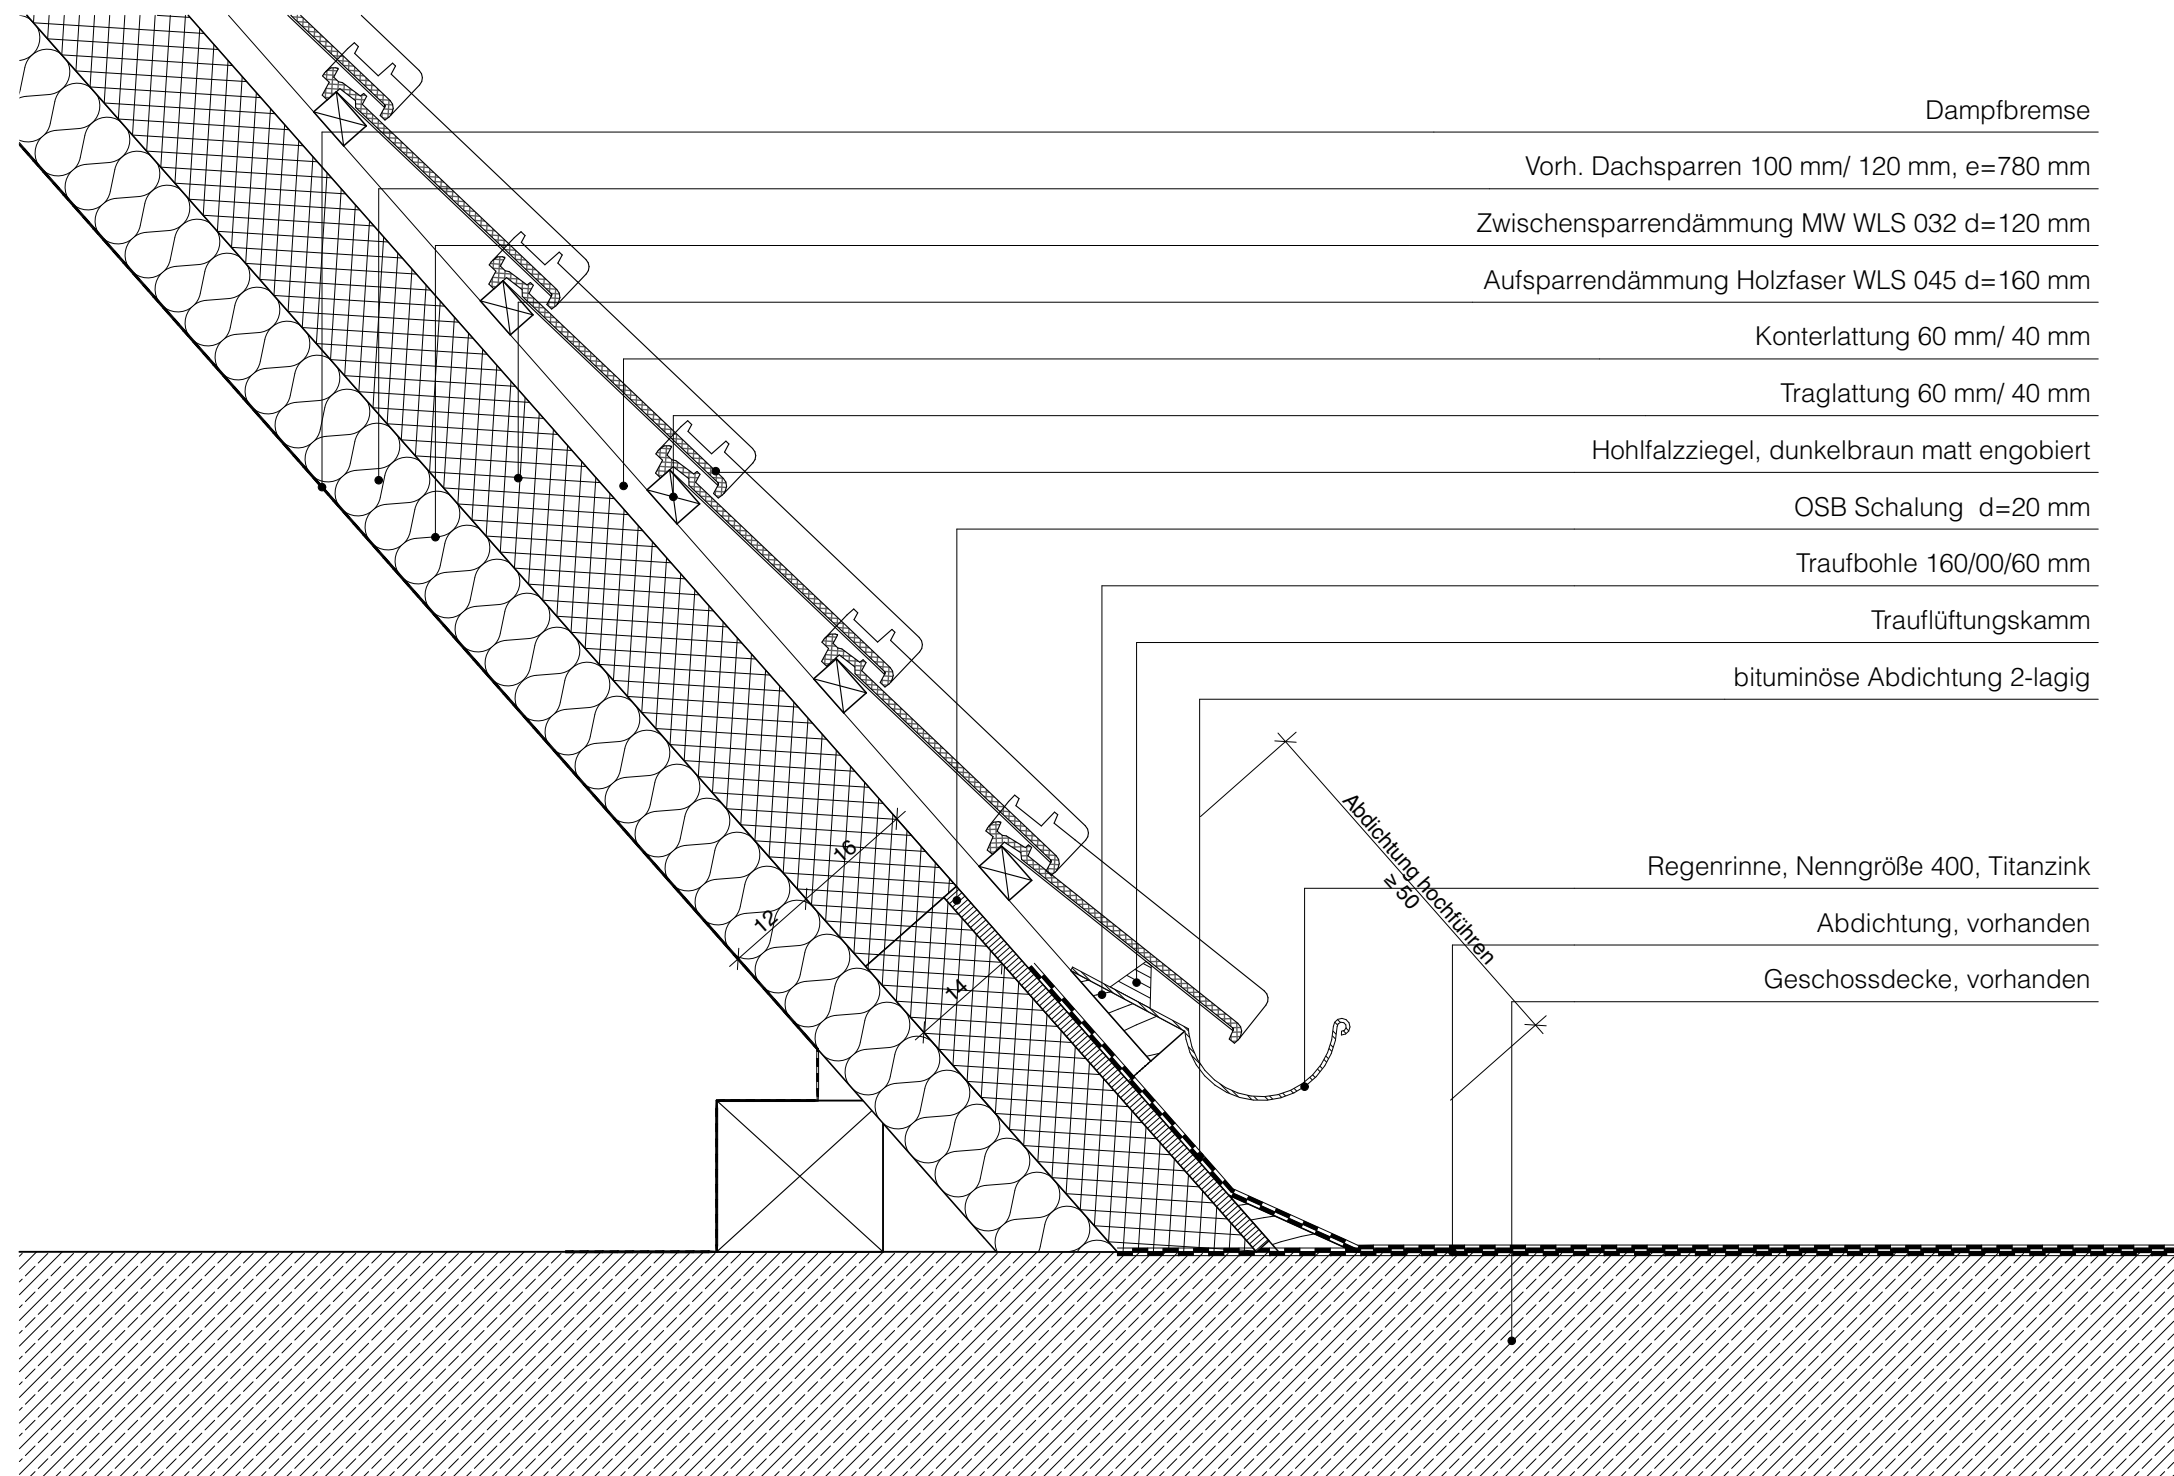

Dampfbremse

Vorh. Dachsparren 100 mm/ 120 mm, e=780 mm

Zwischensparrendämmung MW WLS 032 d=120 mm

Aufsparrendämmung Holzfaser WLS 045 d=160 mm

Konterlattung 60 mm/ 40 mm

Traglattung 60 mm/ 40 mm

Hohlfalzziegel, dunkelbraun matt engobiert

OSB Schalung d=20 mm

Traufbohle 160/00/60 mm

Trauflüftungskamm

bituminöse Abdichtung 2-lagig

Regenrinne, Nenngröße 400, Titanzink

Abdichtung, vorhanden

Geschossdecke, vorhanden

2025-237 UKM

Flüchtlingsunterkunft
ehem. Unfallklinik Marienstraße
Dacherneuerung_B.1925 81603

Bauort
Marienstraße 37
30171 Hannover

Bauherrin
Landeshauptstadt Hannover
Aegidientorplatz 1
30159 Hannover

Ausführungsplanung

06.8
Detail Traufe Gartenflügel

Maßstab: 1:10
Datum: 17.02.26
gezeichnet: MJ
Format: A3 (42,0|29,7)