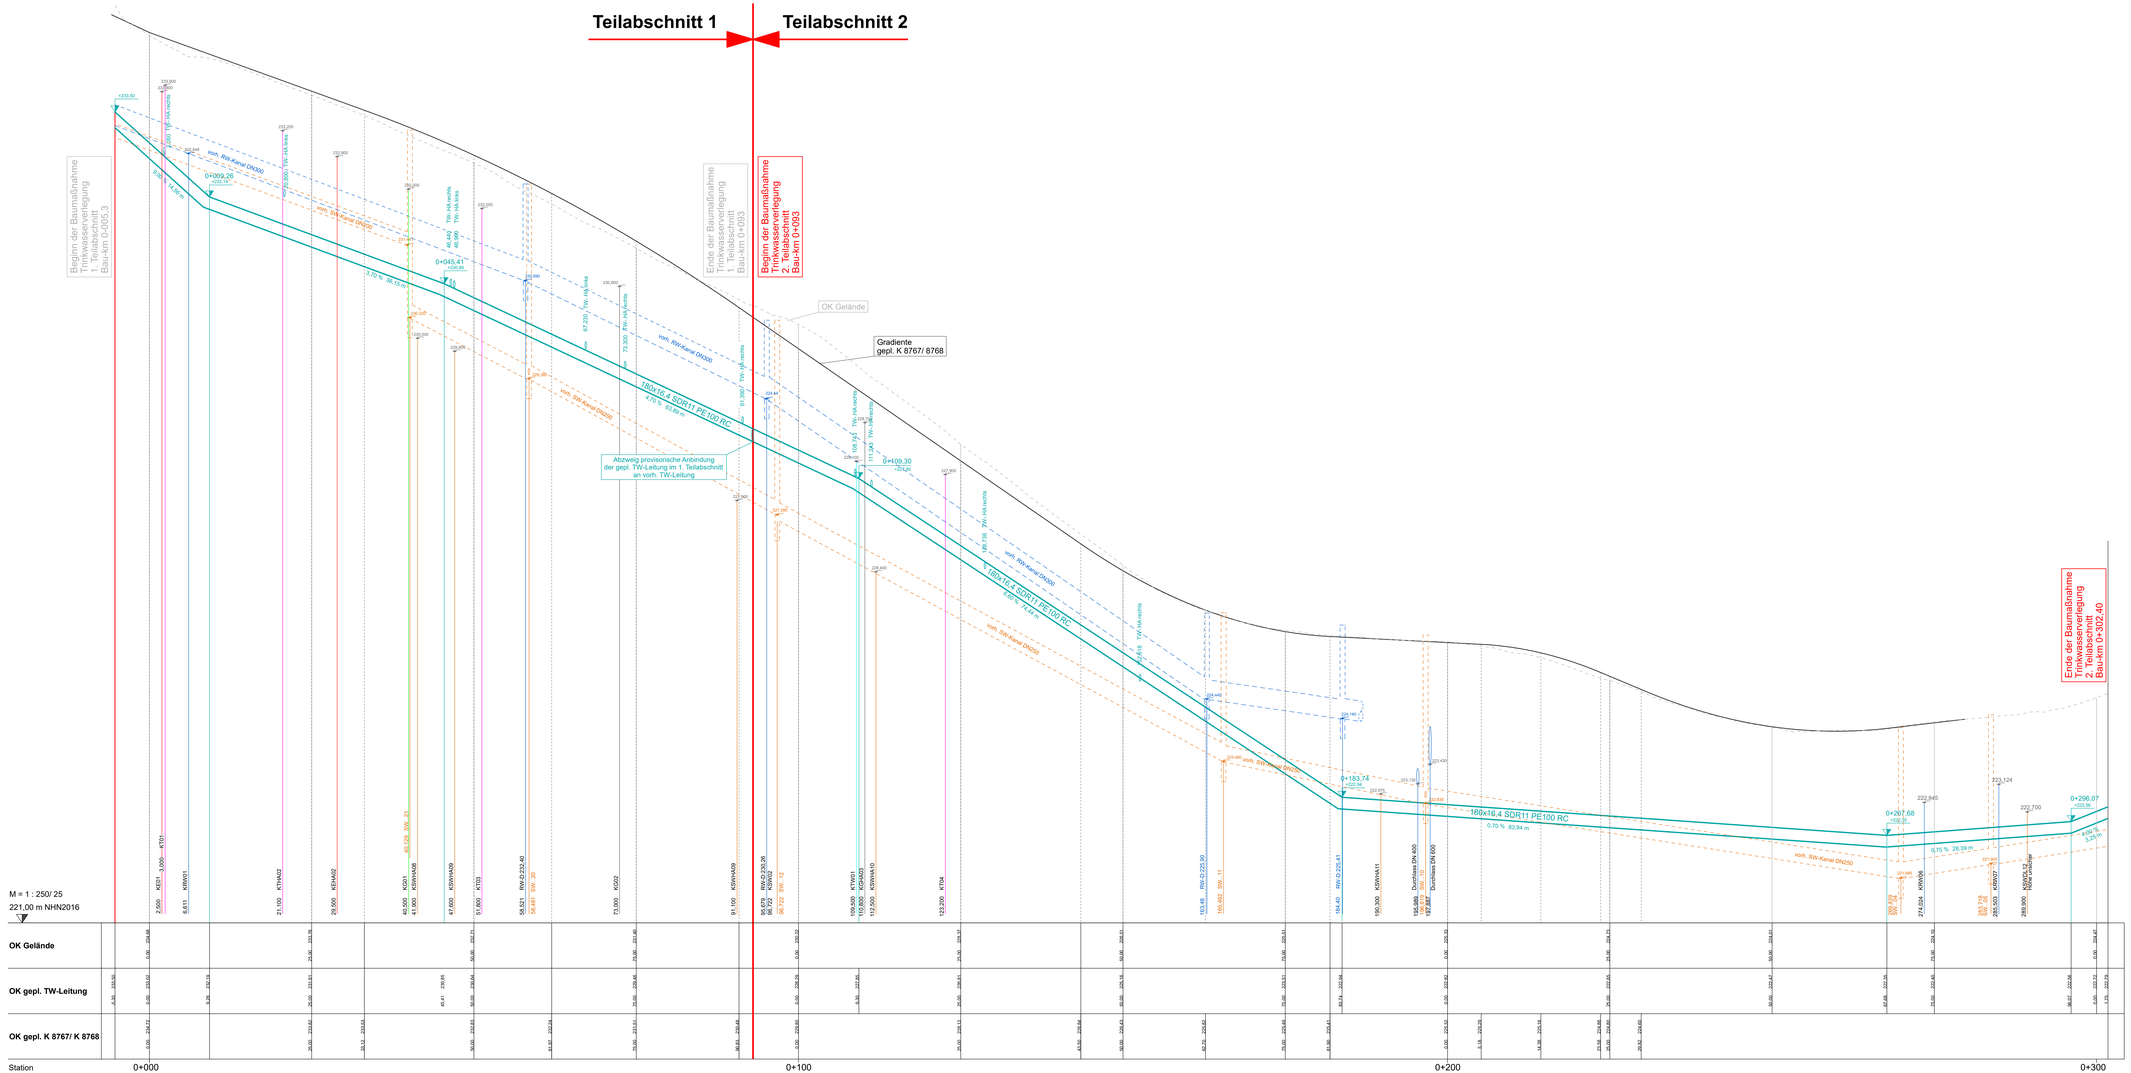

NUR GÜLTIG FÜR DIE AUSSCHREIBUNG

Nr.	Art der Änderung	Datum	Name

Zweckverband Wasserversorgung Pirna/Sebnitz
Markt 11
01855 Sebnitz

ANERKANNT BAUHERR:
gez.

Ausführungsplanung

K 8768/ K 8767
Ausbau OD in 01809 Dohna, OT Sürßen
2. TA
Neuverlegung Trinkwasserleitung

Längsschnitt
Trinkwasserleitung Achse 300
Unterlage: 4
Blatt: 1

Lagebezug: ETRS89, UTM 33 Höhenbezug: DHHN2016 Maßstab: 1 : 250/ 25

CARD 9.1 | D1809UR15 / TW251_L01_Längsschnitt_A300.PLT 158,5 cm x 70,4 cm = 1,116 m² 04/08/2021