




Zeichenerklärung

- Baumaßnahme
- Busstrecke
Fahrtrichtung nur Sürßen - Tronitz)

NUR GÜLTIG FÜR DIE AUSSCHREIBUNG

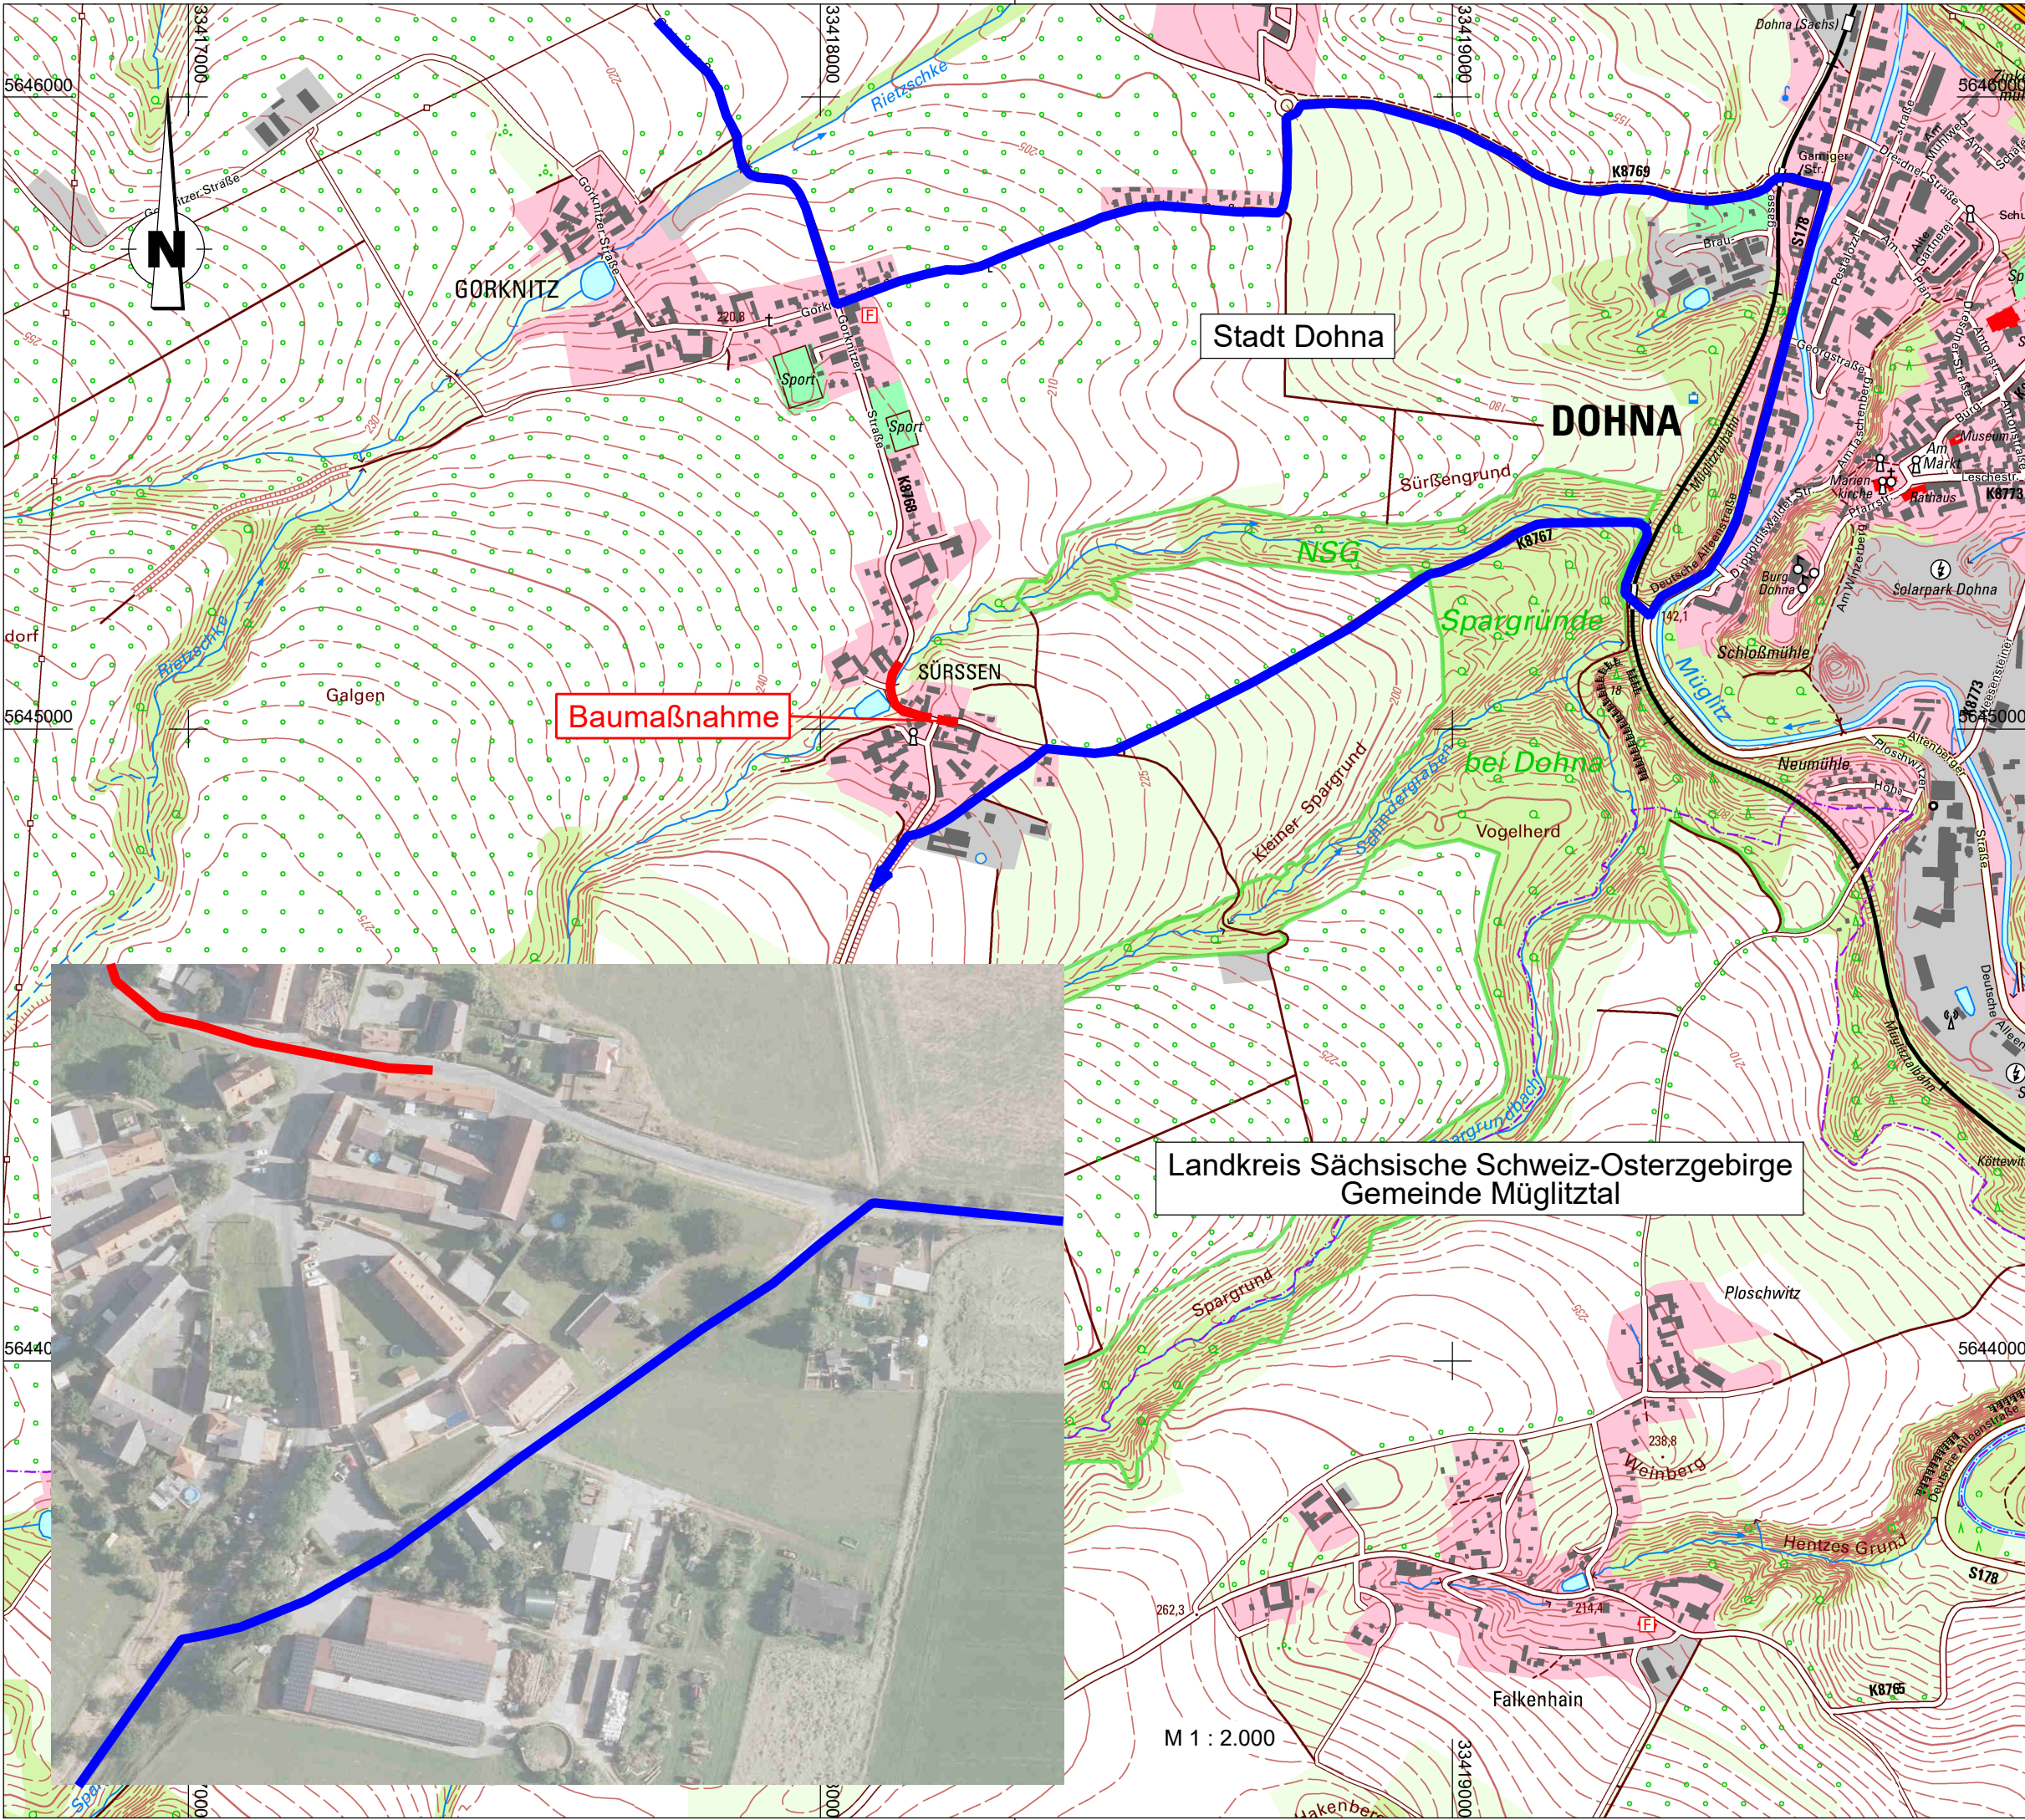

Landratsamt Sächsische
Schweiz-Osterzgebirge
Straßenbauamt
Weißeritzstraße 7
01744 Dippoldiswalde

bearbeitet:		
geprüft:		
MaViS-Nr.:	-----	

Nr.	Art der Änderung	Datum	Zeichen

AUSFÜHRUNGSPLANUNG

Landratsamt Sächsische Schweiz-Osterzgebirge
Straßenbauamt

Straße / Abschn.-Nr. / Station:
K 8768 / NK 5049 005 Stat. 0,000 bis NK 5048 005 Stat. 0,185
K 8767 / NK 5049 015 Stat. 1,359 bis NK 5049 015 Stat. 1,389

Unterlage / Blatt-Nr.: 12.2 / 1

Umleitungsplan

Maßstab: 1 : 10.000

K 8768/ K 8767
Ausbau OD in 01809 Dohna, OT Sürßen
2. TA

aufgestellt:
Landratsamt Sächsische Schweiz-Osterzgebirge
Straßenbauamt

geprüft:

Dippoldiswalde, den

genehmigt:

gesehen: