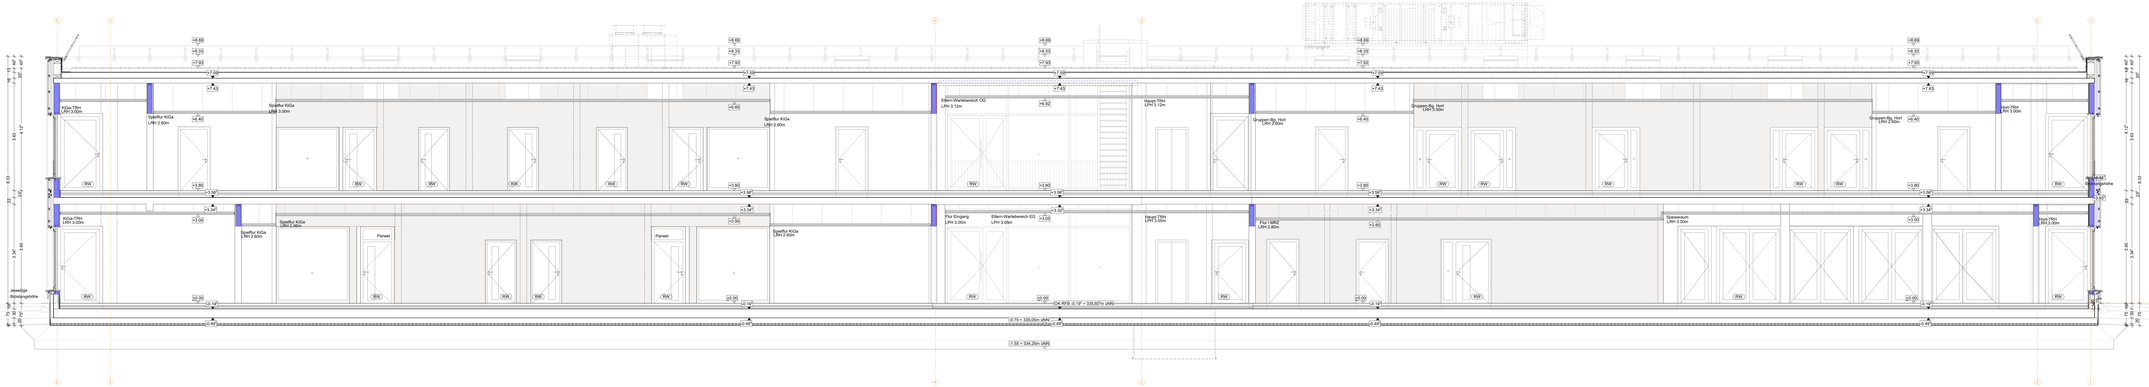

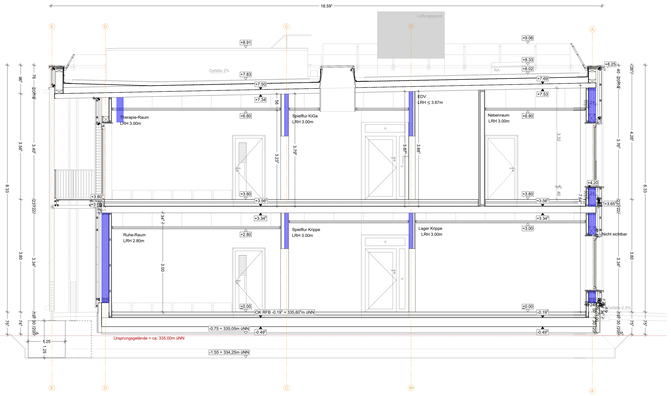

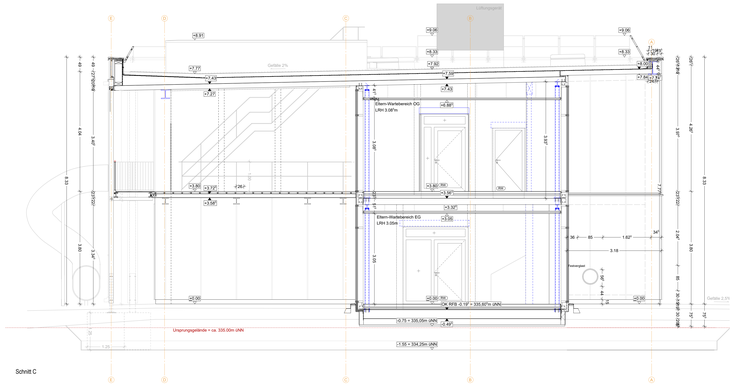

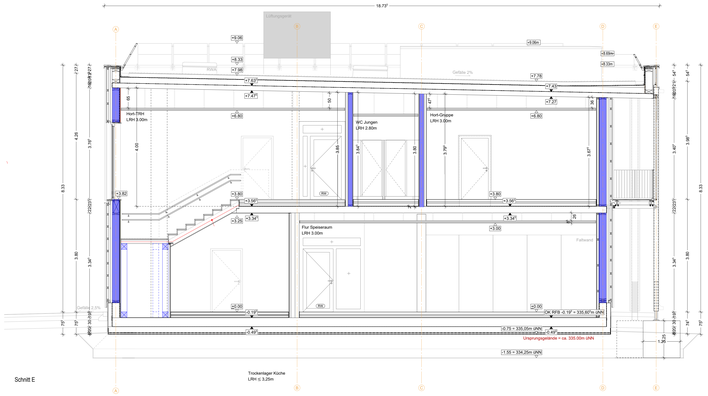

Statisch relevante Wände
Statisch relevante Elemente
Brandschutz: F30
3D-Planung: HLS
3D-Planung: ELT
HLS
ELT
Gebäudeautomation
Schlagzeilen Breitbeschriftung

Note: lichte Türbreiten (Gemäß BGN)
≥ 0.90m
≥ 1.00m
≥ 1.20m

Rohbaumaße

TGA-FENSTERBÄNKE AB OK FFB

OK FFB + ≥ 0.80 = 135.0m üNN

OK FFB
OK FFB

Eingeschnitten: OK FFB, OK FFB
Übergeschnitten: OK FFB, OK FFB

FFB	Fertigfußboden	BRH	Brüstungshöhe
RFB	Rohfußboden	RDT	Rauchdichte Tür
OK	Oberkante	T30	Feuerhemmende Tür
UK	Unterkante	T90	Feuerbeständige Tür
UZ	Unterzug	FS	Feuerlöscher
DZ	Deckenstütze	BH	Brandhydrant
KL	Kalteleitung	RS	Rauchschutztür
S	Sonnenschutz		1. Rettungsweg
F	Feuerlöscher		2. Rettungsweg
F30	Feuerwiderstands. F30		
T30 RS	Feuerhemmend, Rauchdicht, Selbstschließend		

Schnittlinien

Alle Maße sind am Bau verantwortlich zu prüfen!
Alle tragenden Teile nach statischer Berechnung!
Kanal und Grundleitungen sowie sonstige Versorgungsleitungen gemäß separater Ausführungsplanung der Fachgrupgewerken.
Die Höhenangaben bei Türen und Fensterwänden beziehen sich auf OK FFB.

ZEICHNUNG	MAßSTAB	DATUM	PLANNUMMER
Schnitte C-F	1:50	09.05.2025	Anlage 4
LEISTUNGSPHASE: AUSFÜHRUNGSPLANUNG			GEZEICHNET

PROJEKT

Neubau Kinderhaus am Kleinfeld-Heuweg,
in Burgweinting, 93055 Regensburg
(100 Hort-, 75 Kindergarten-, 24 Krippenplätze)

PLANUNG

ÄNDERUNGEN

DATUM	INDEX		DATUM	INDEX	