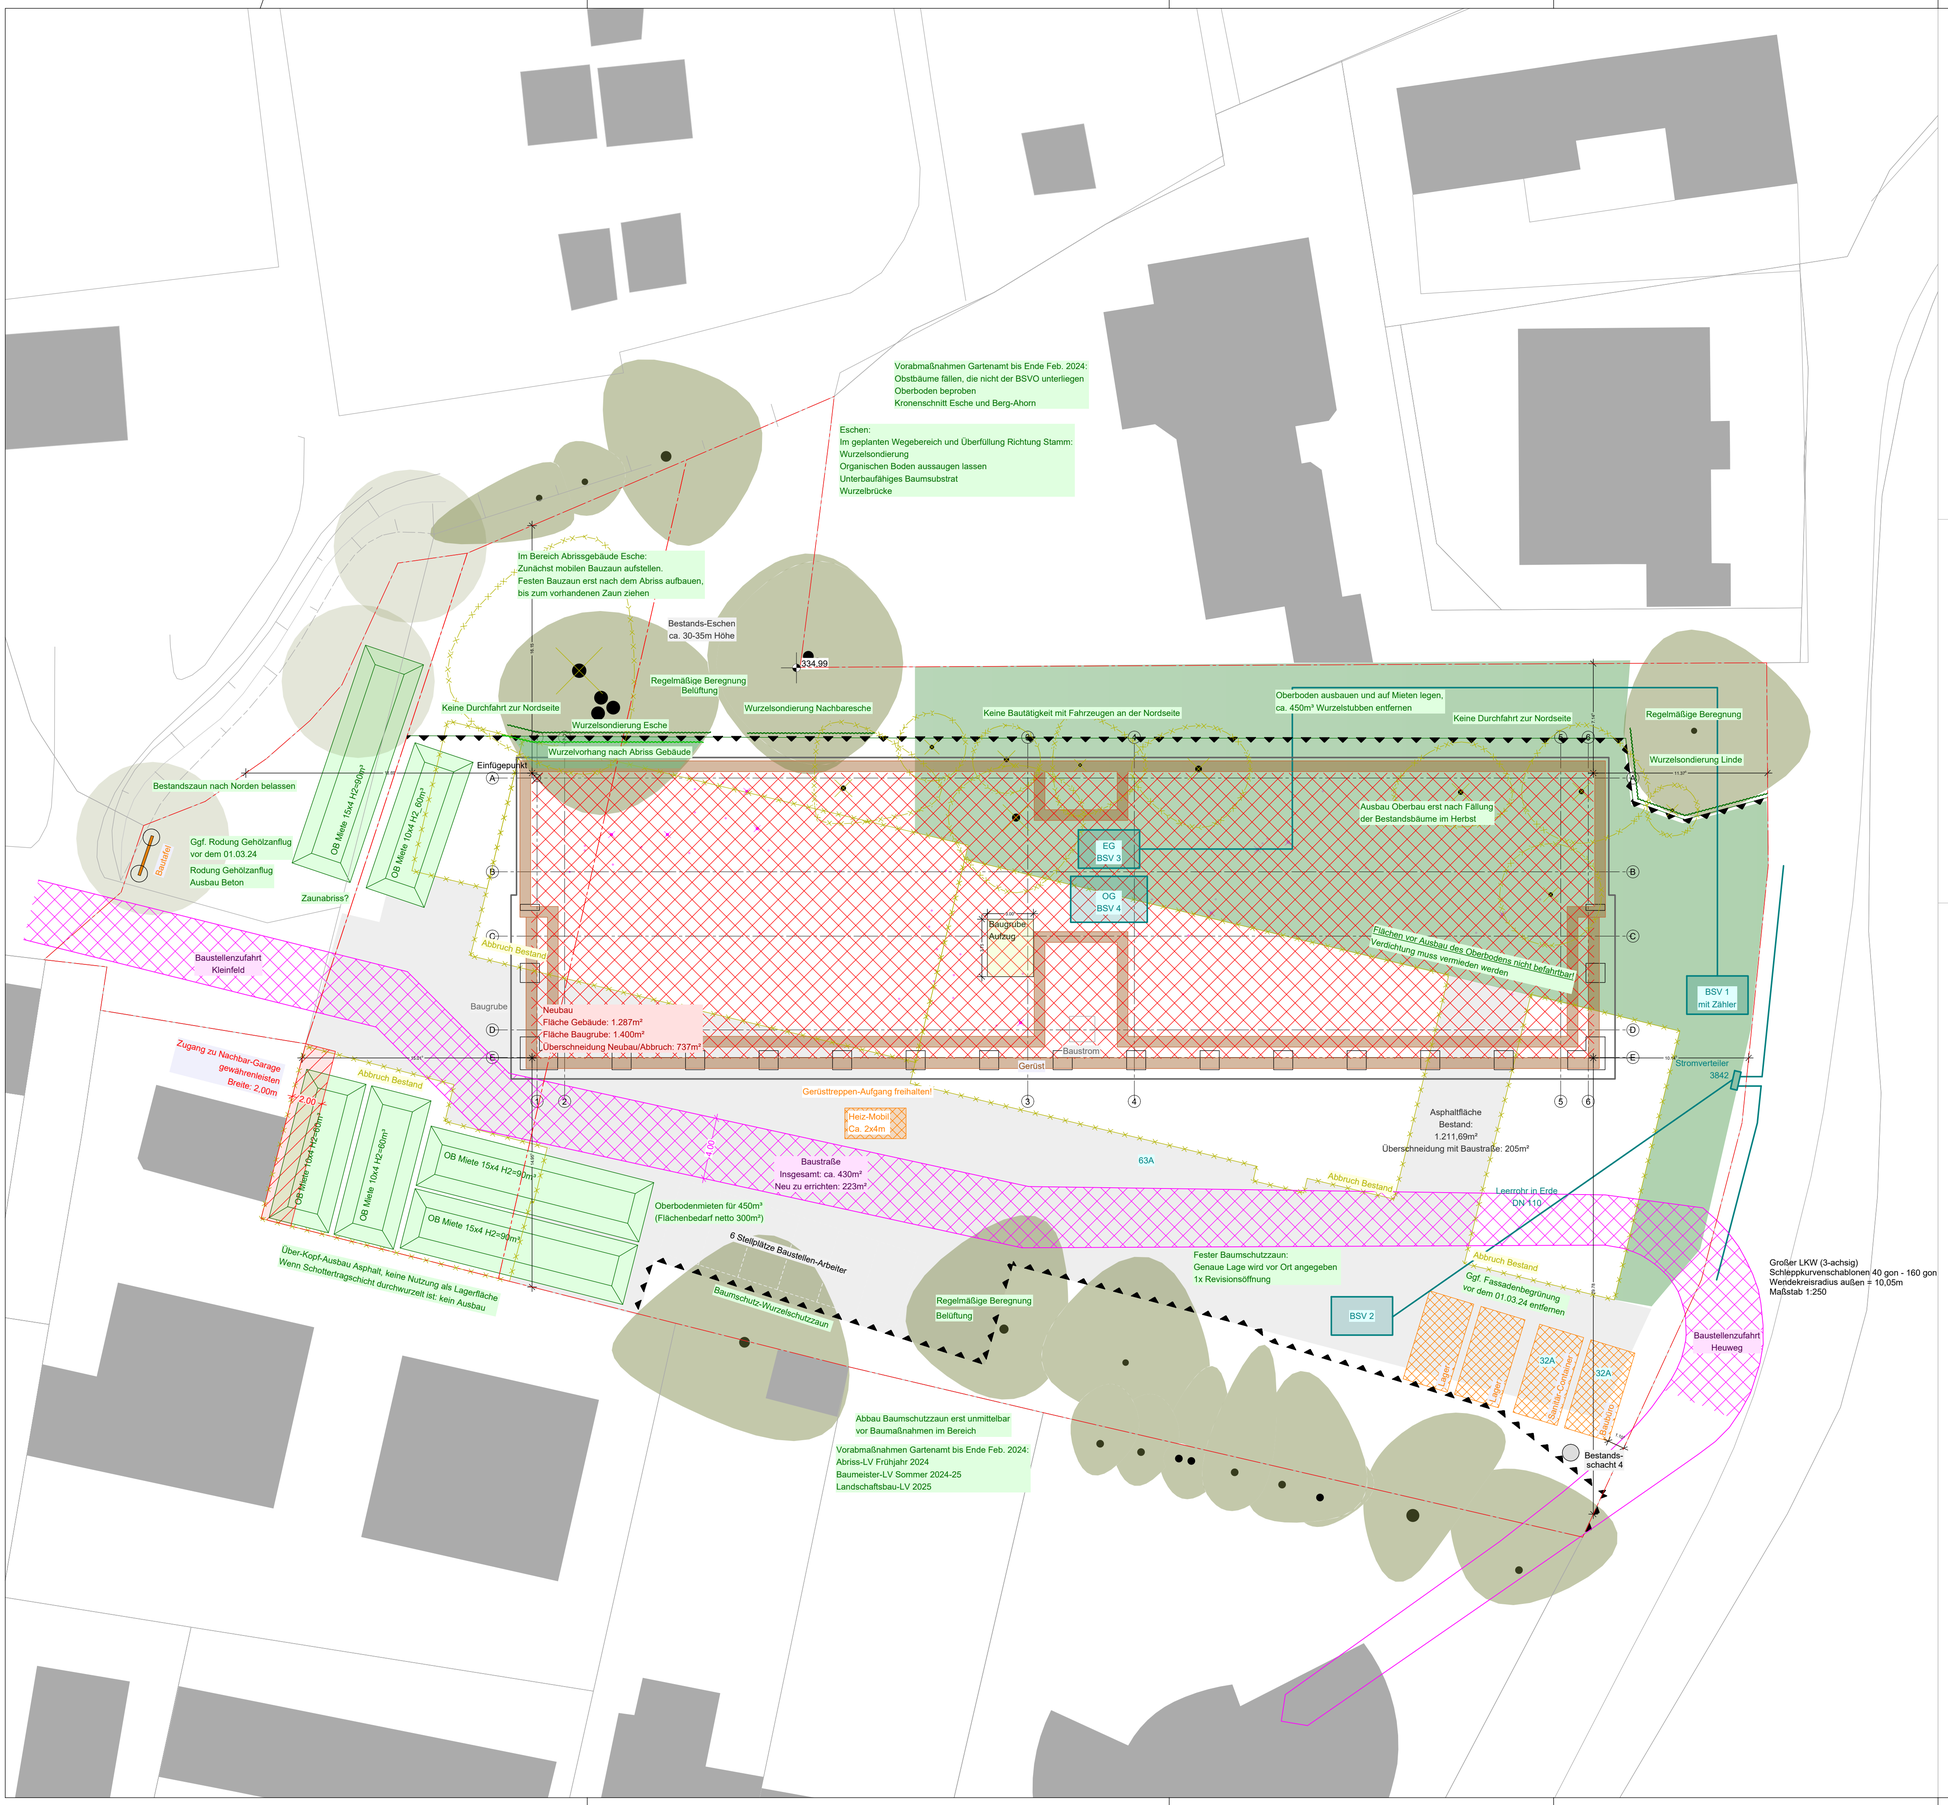

- Schleppkurve
- Liegenschaft
- Grundstücksgrenze
- Radius Kranarm
- Kranarm
- Nachbarbebauung
- Asphaltfläche Bestand
- Baugrube Oben
- Baugrube Unten
- Abbruch Bestand
- Kranaufstellfläche
- Baustellen-Container
- Mögl. nutzbarer Unterboden (ehem. Asphaltfläche)
- Baustraße
- Neubau
- Gerüst
- Baugrube Aufzugsunterfahrt
- Wurzelvorhang
- Wurzelsondierung
- Wurzelschutzzaun
- Nicht zu befahrende Fläche
- Wurzelbrücke
- Baum-Bestand (Erhalten)
- Baum-Fällung

- Statisch relevante Wände
- Statisch relevante Elemente
- Brandschutz: F30
- SD-Planung: HLS
- SD-Planung: ELT
- HLS
- ELT
- Gebäudeautomation
- Sichtqualität Brettsperrholz

Notw. lichte Türbreiten (Gemäß BSK)

- ≥ 0.90m
- ≥ 1.05m
- ≥ 1.20m

1430/2800 Rohbaumaße

TÜR-/FENSTERMAßE AB OK FFB

OK FFB = ± 0,00 = 335.80m üNN

±0.00	OK FFB
-0.19'	OK RFB

Erdgeschoss	Obergeschoss
▽ +0.00, OK FFB	▽ +3.80, OK FFB
▼ -0.19' OK RFB	▼ +3.50' OK RFB

FFB	Fertigfußboden	BRH	Brüstungshöhe
RFB	Rohfußboden	RDT	Rauchdichte Tür
OK	Oberkante	T30	Feuerhemmende Tür
UK	Unterkante	T90	Feuerbeständige Tür
UZ	Unterzug	F	Feuerlöscher
UD	Unter Decke	WH	Wandhydrant
FL	Fallleitung	RS	Rauchschutztür
S	Sonnenschutz		1. Rettungsweg
F	Feuerlöscher		2. Rettungsweg
F30	Feuerwiderstands. F30		
T30-RS	Feuerhemmend, Rauch-dicht, Selbstschließend		

Schnittlinien

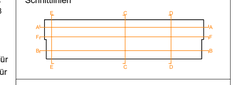

Alle Maße sind am Bau verantwortlich zu prüfen!
Alle tragenden Teile nach statischer Berechnung!
Kanal und Grundleitungen sowie sonstige Versorgungsleitungen gemäß separater Ausführungsplanung der Fachprojektanten.
Die Höhenangaben bei Türen und Fensterleisten beziehen sich auf OK FFB.

ZEICHNUNG	MASSSTAB	DATUM	PLANNUMMER
Baustelleneinrichtungsplan	1:200	07.08.2024	Anlage 06
LEISTUNGSPHASE: AUSFÜHRUNGSPLANUNG			GEZEICHNET: ms

PROJEKT

BAUHERR

PLANUNG

ÄNDERUNGEN

DATUM	INDEX		DATUM	INDEX	