
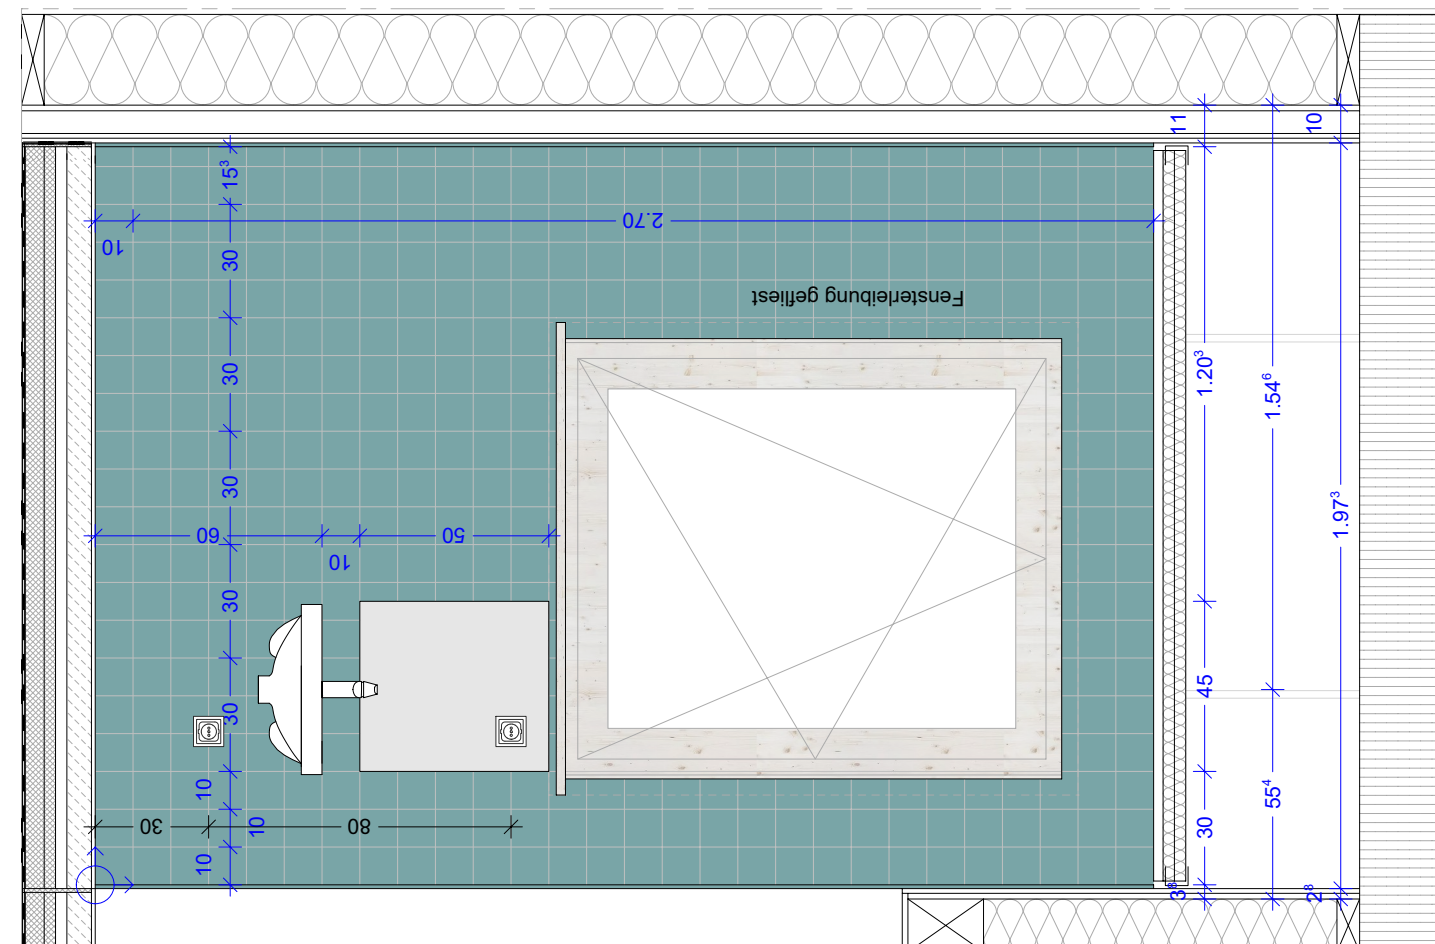
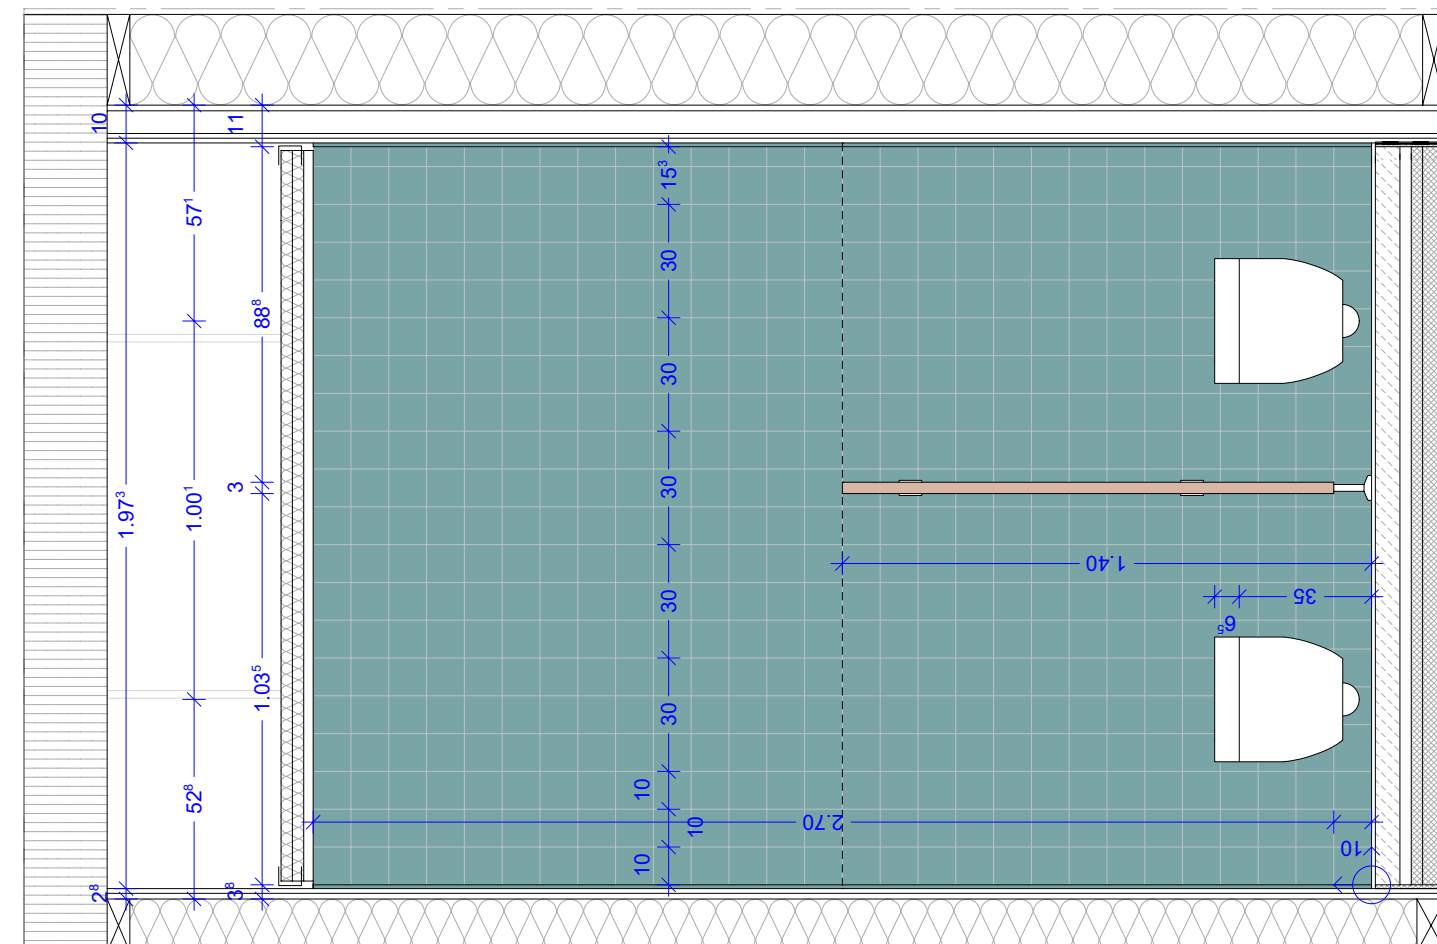


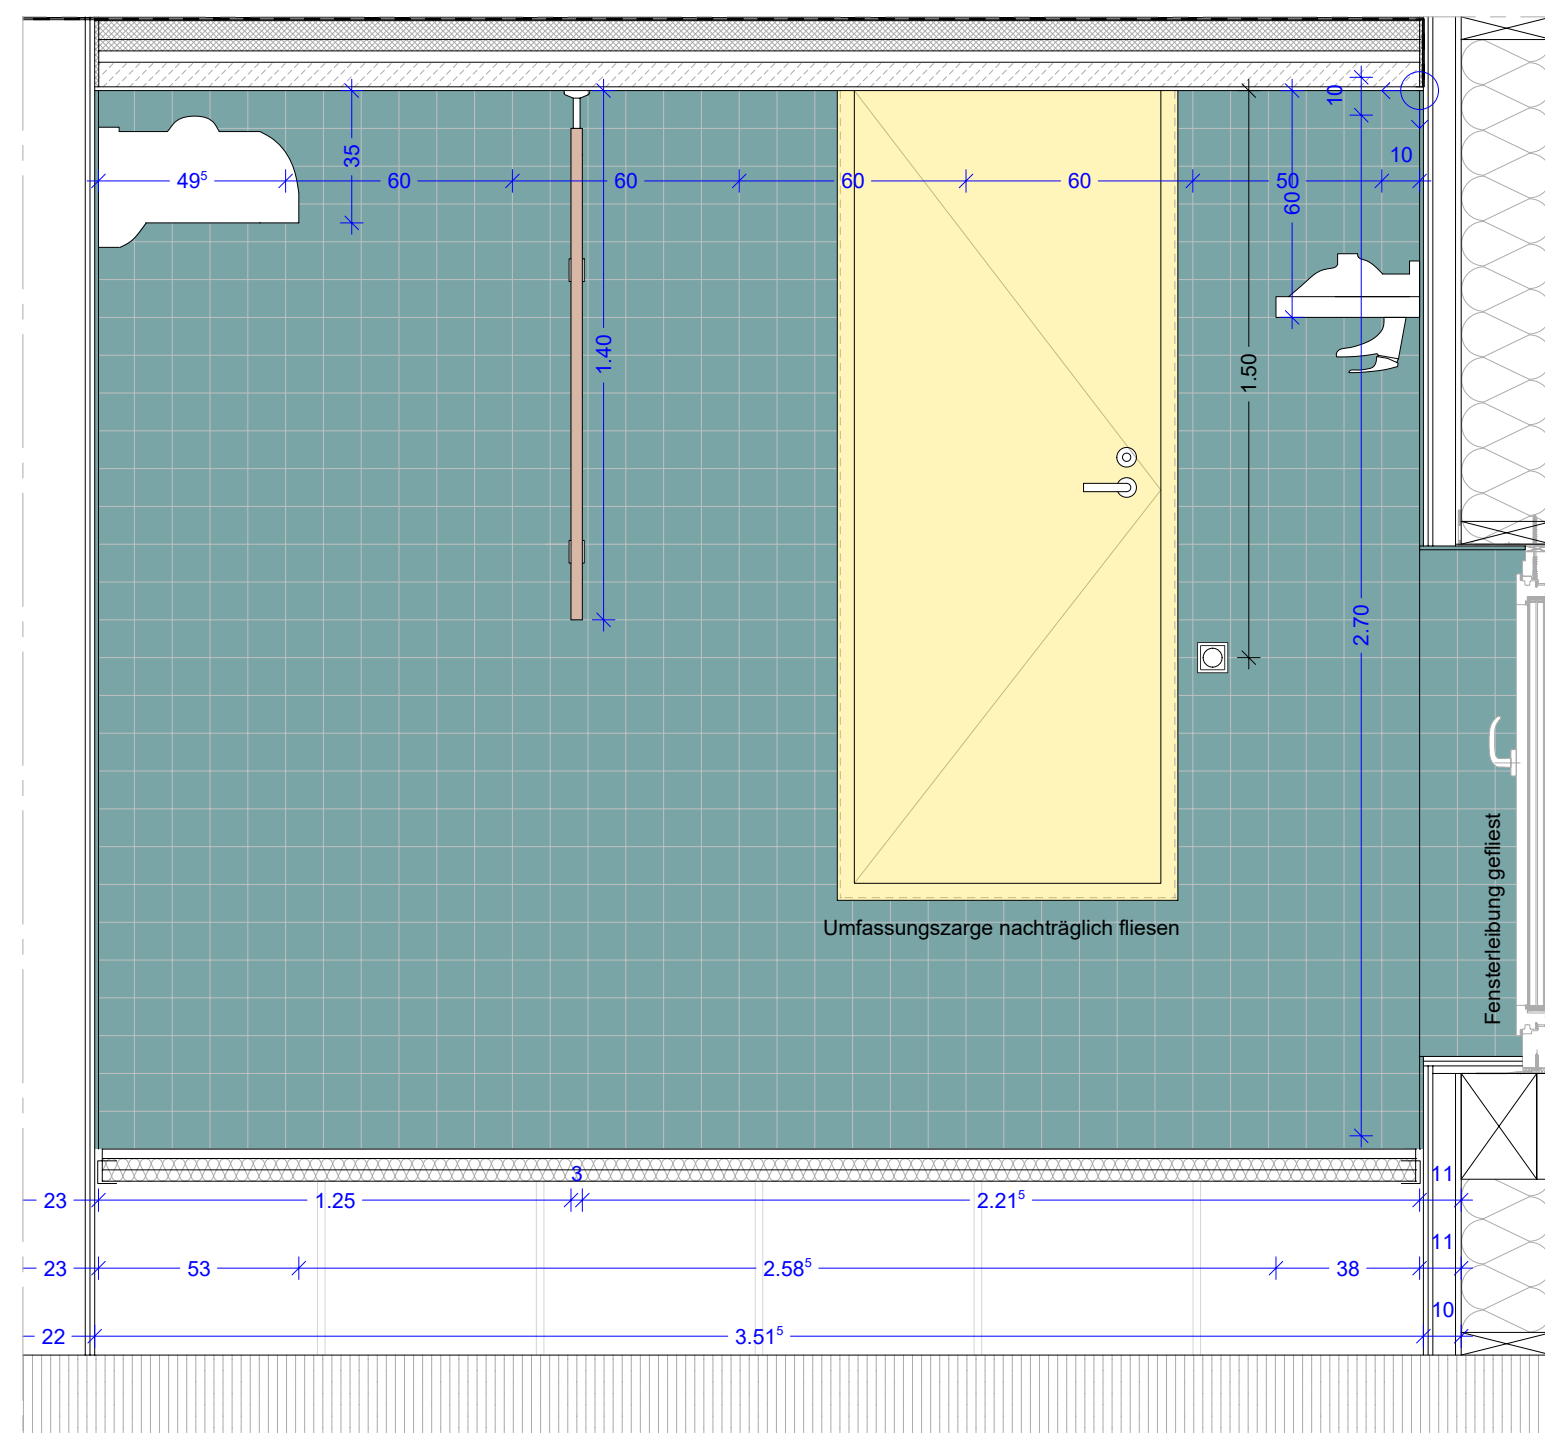

Schnittlinien

Alle Maße sind am Bau verantwortlich zu prüfen!
 Alle tragenden Teile nach statischer Berechnung!
 Kanal und Grundleitungen sowie sonstige
 Versorgungsleitungen gemäß separater
 Ausführungsplanung der Fachprojektierten.
 Die Höhenangaben bei Türen und Fensterleisten
 beziehen sich auf OK FFB.

ZEICHNUNG	EG KiGa-WC	MASSTAB	DATUM	PLANNUMMER
		1:20	03.11.2025	Anlage 13
LEISTUNGSPHASE	AUSFÜHRUNGSPLANUNG			GEZEICHNET

PROJEKT	Neubau Kinderhaus am Kleinfeld-Heuweg, in Burgweinting, 93055 Regensburg (100 Hort-, 75 Kindergarten-, 24 Krippenplätze)
---------	--

[illegible]