




Regelquerschnitt
Gehweg am Rathaus, MKZ 423017
Maßstab: 1:50

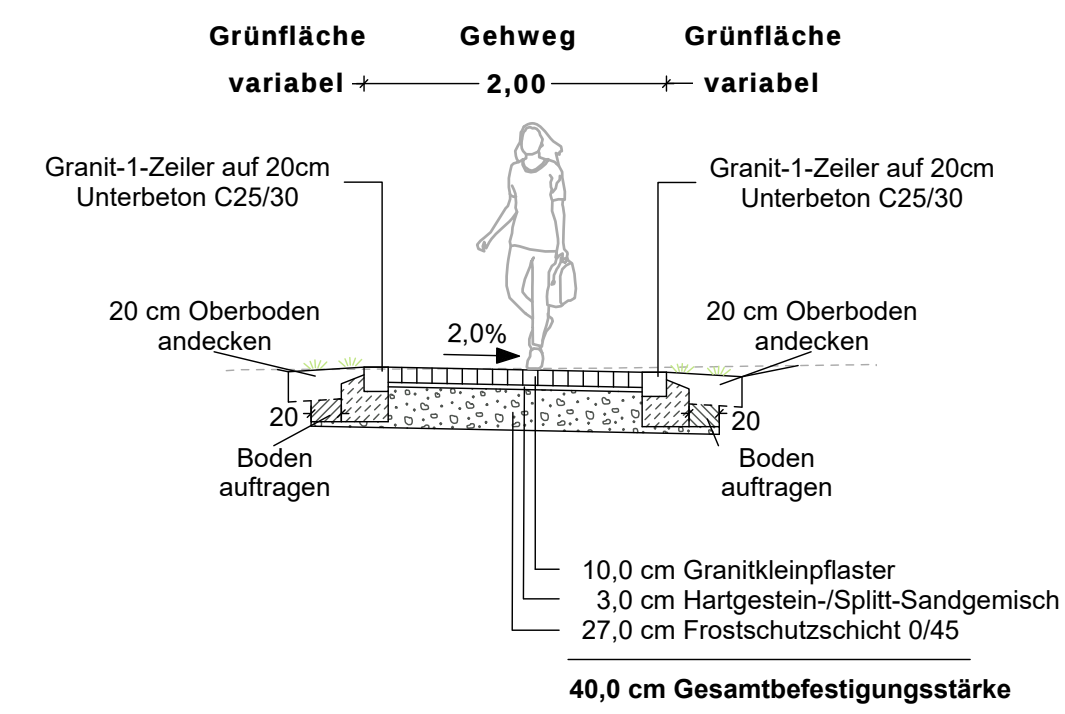


Regelquerschnitt
Ruffenhofener Straße, MKZ 113034
Maßstab: 1:50

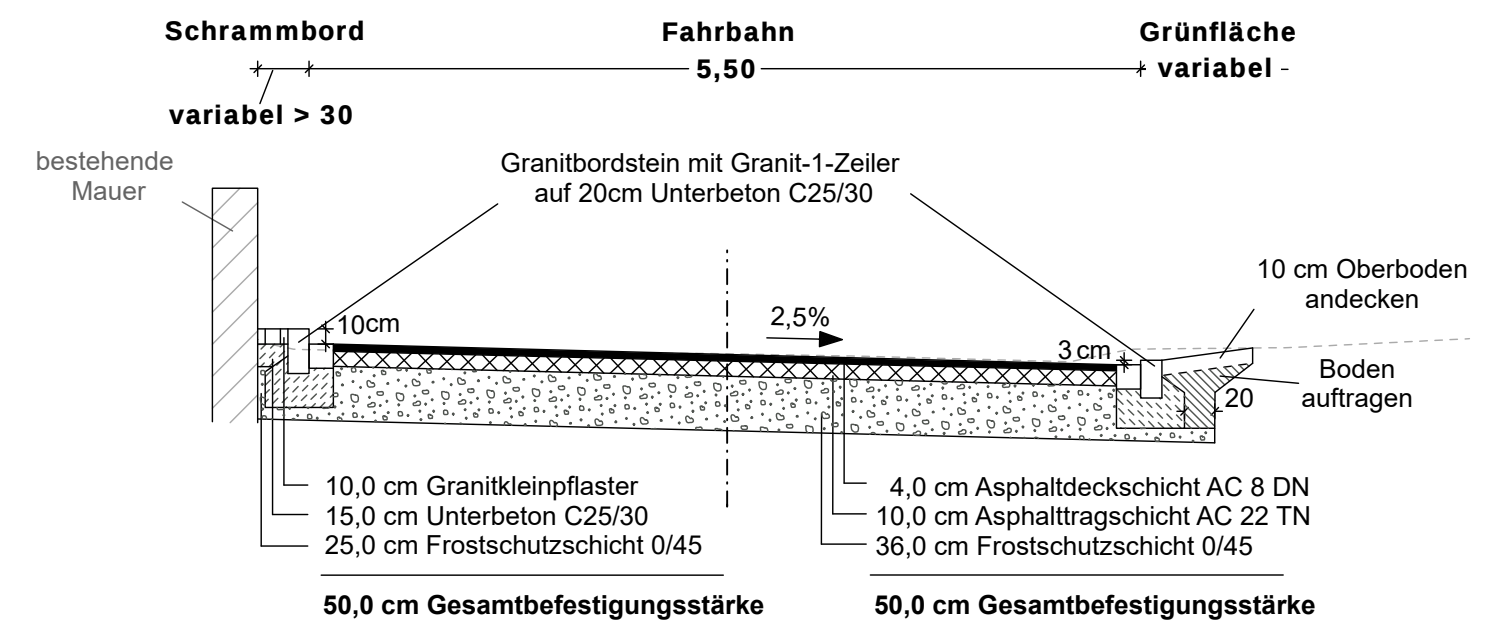


Regelquerschnitt
Straße zum Gasthof Adler, MKZ 423017
Maßstab: 1:50

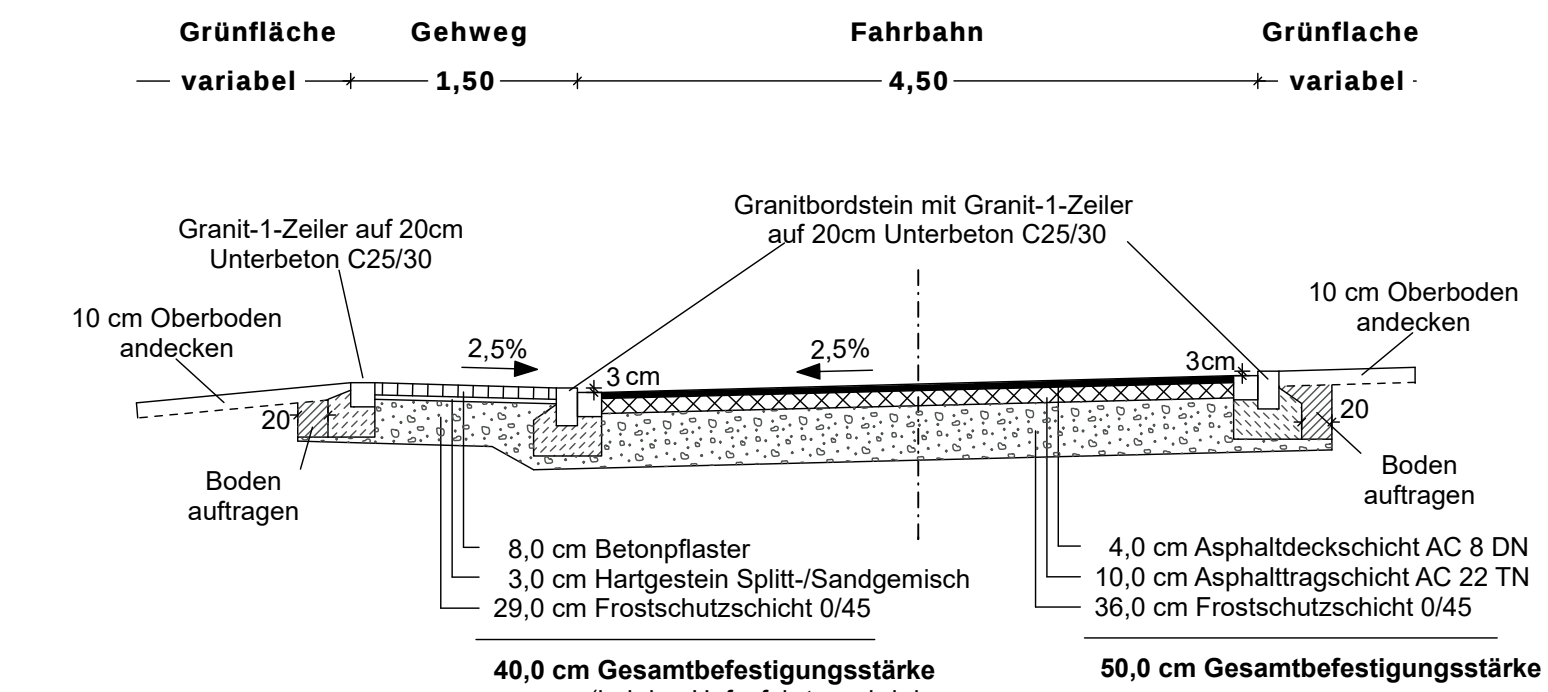


Regelquerschnitt
Reichenbacher Straße, MKZ 113026
Maßstab: 1:50

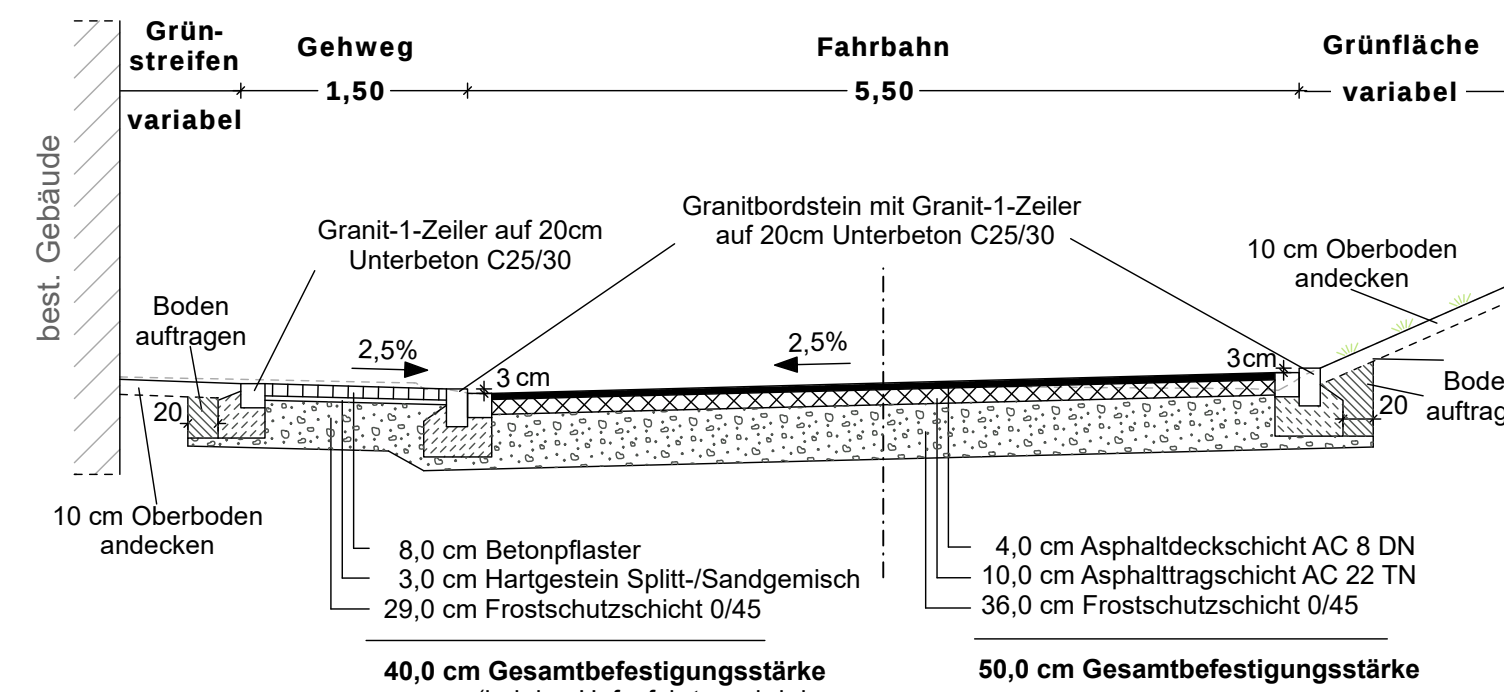


Regelquerschnitt
Wörnitzstraße, MKZ 113026
Maßstab: 1:50

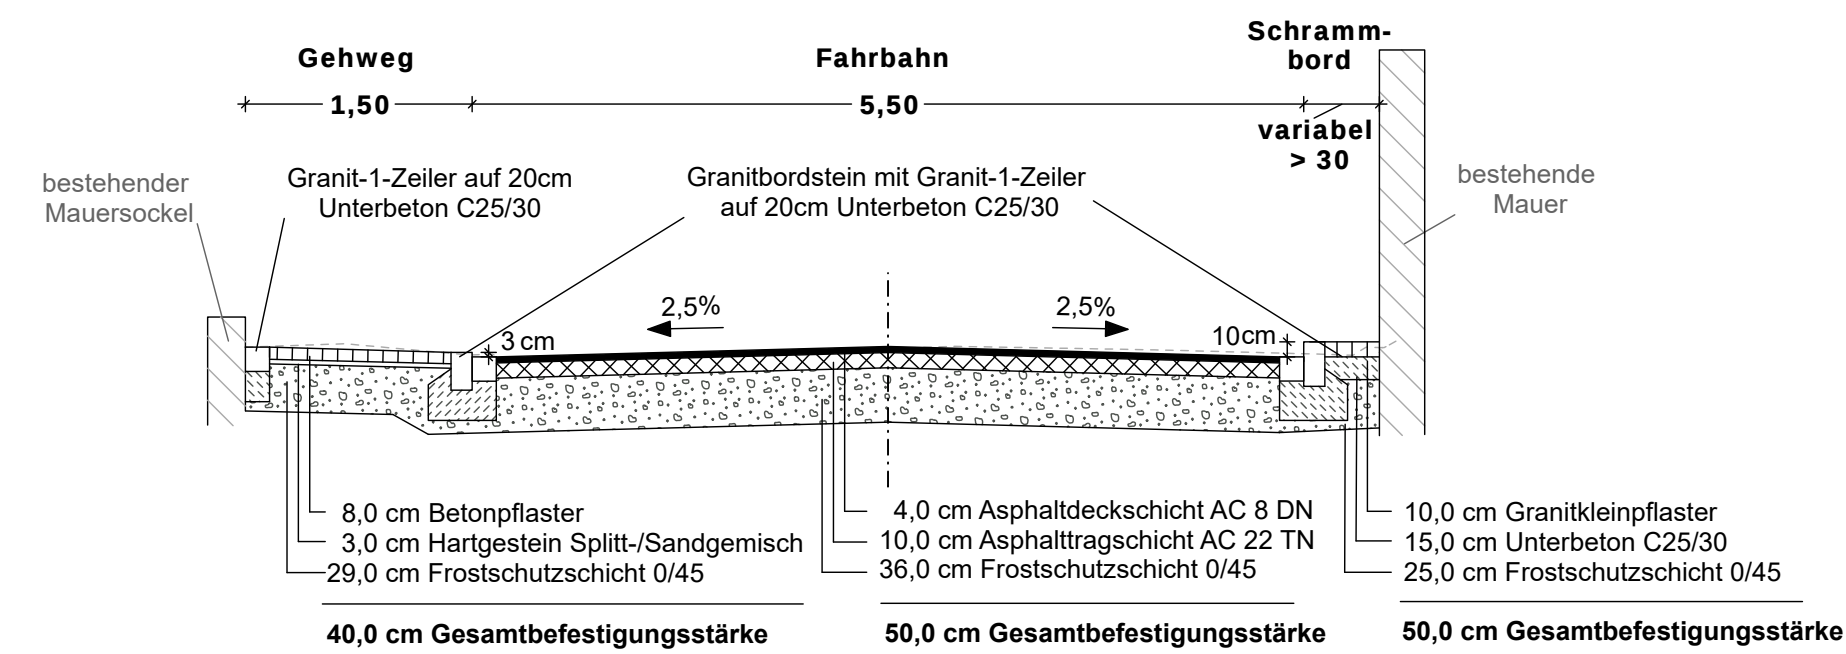


Regelquerschnitt
Stichstraße Rathaus, MKZ 423017
Maßstab: 1:50

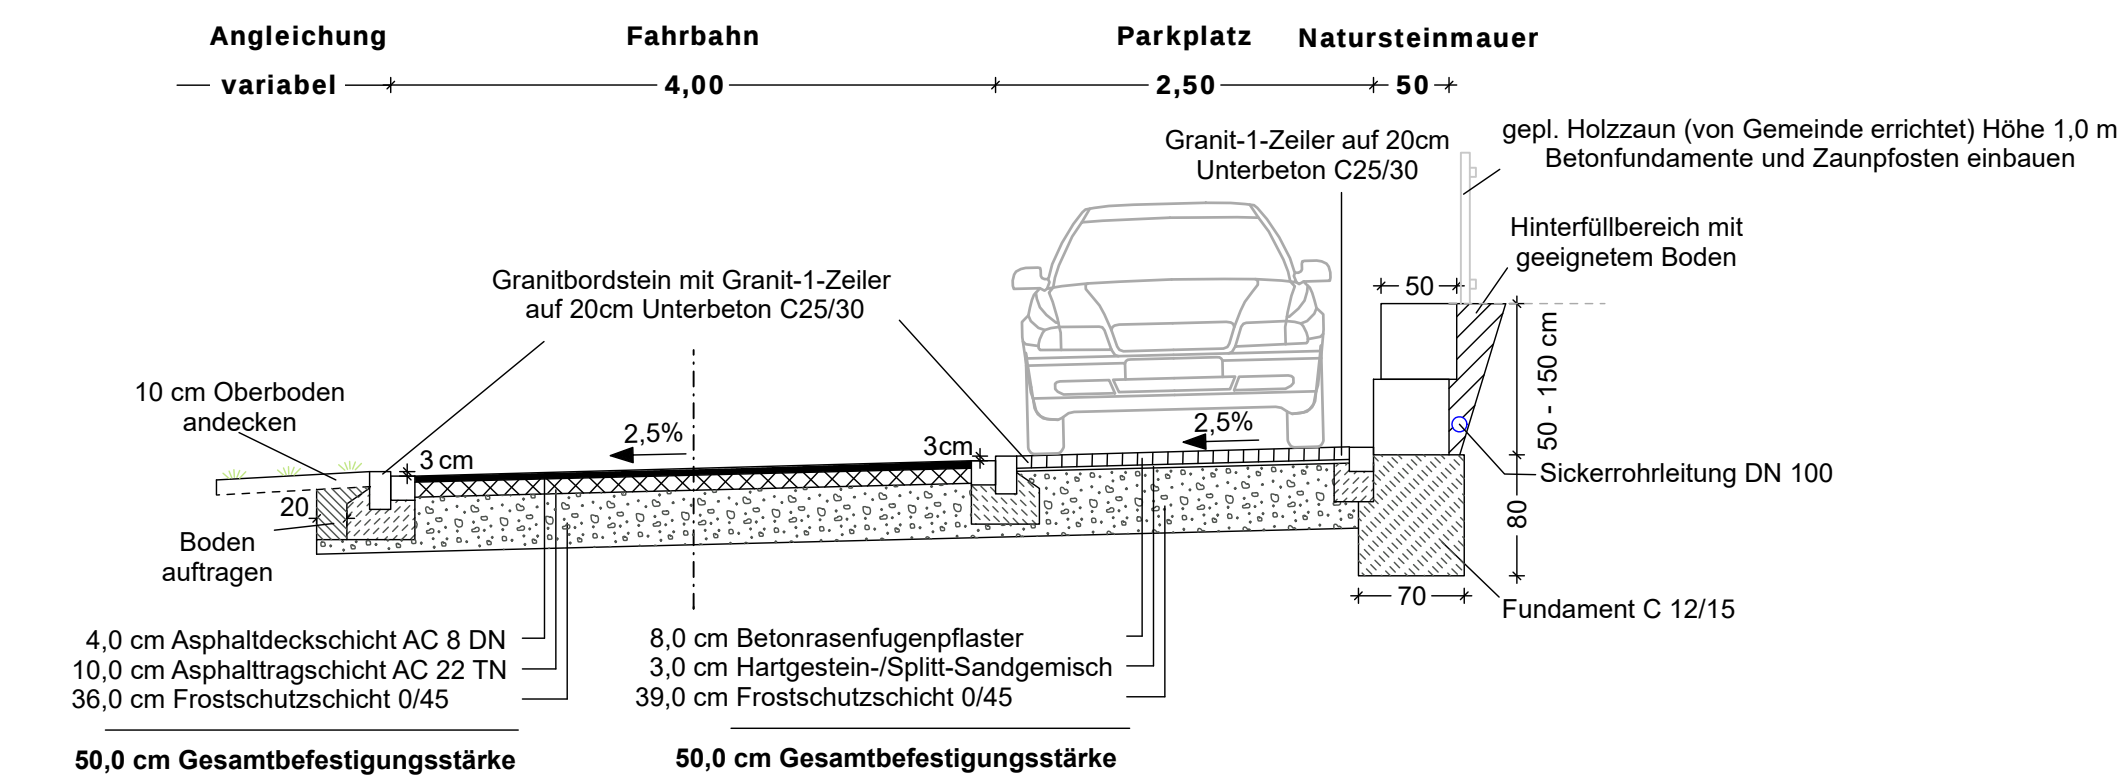


Regelquerschnitt
Maßnahme der Gemeinde Gerolfingen
Maßstab: 1:50

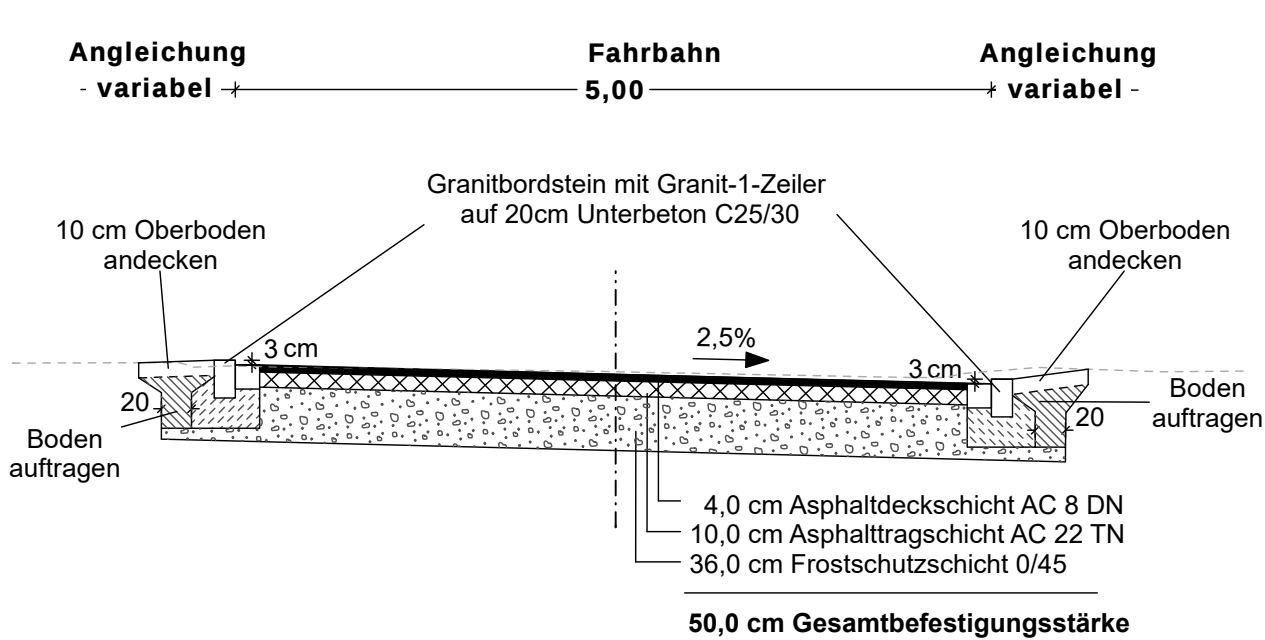


Regelquerschnitt
Dorfplatz am Rathaus, Schnitt A-A, MKZ 423017
Maßstab: 1:50

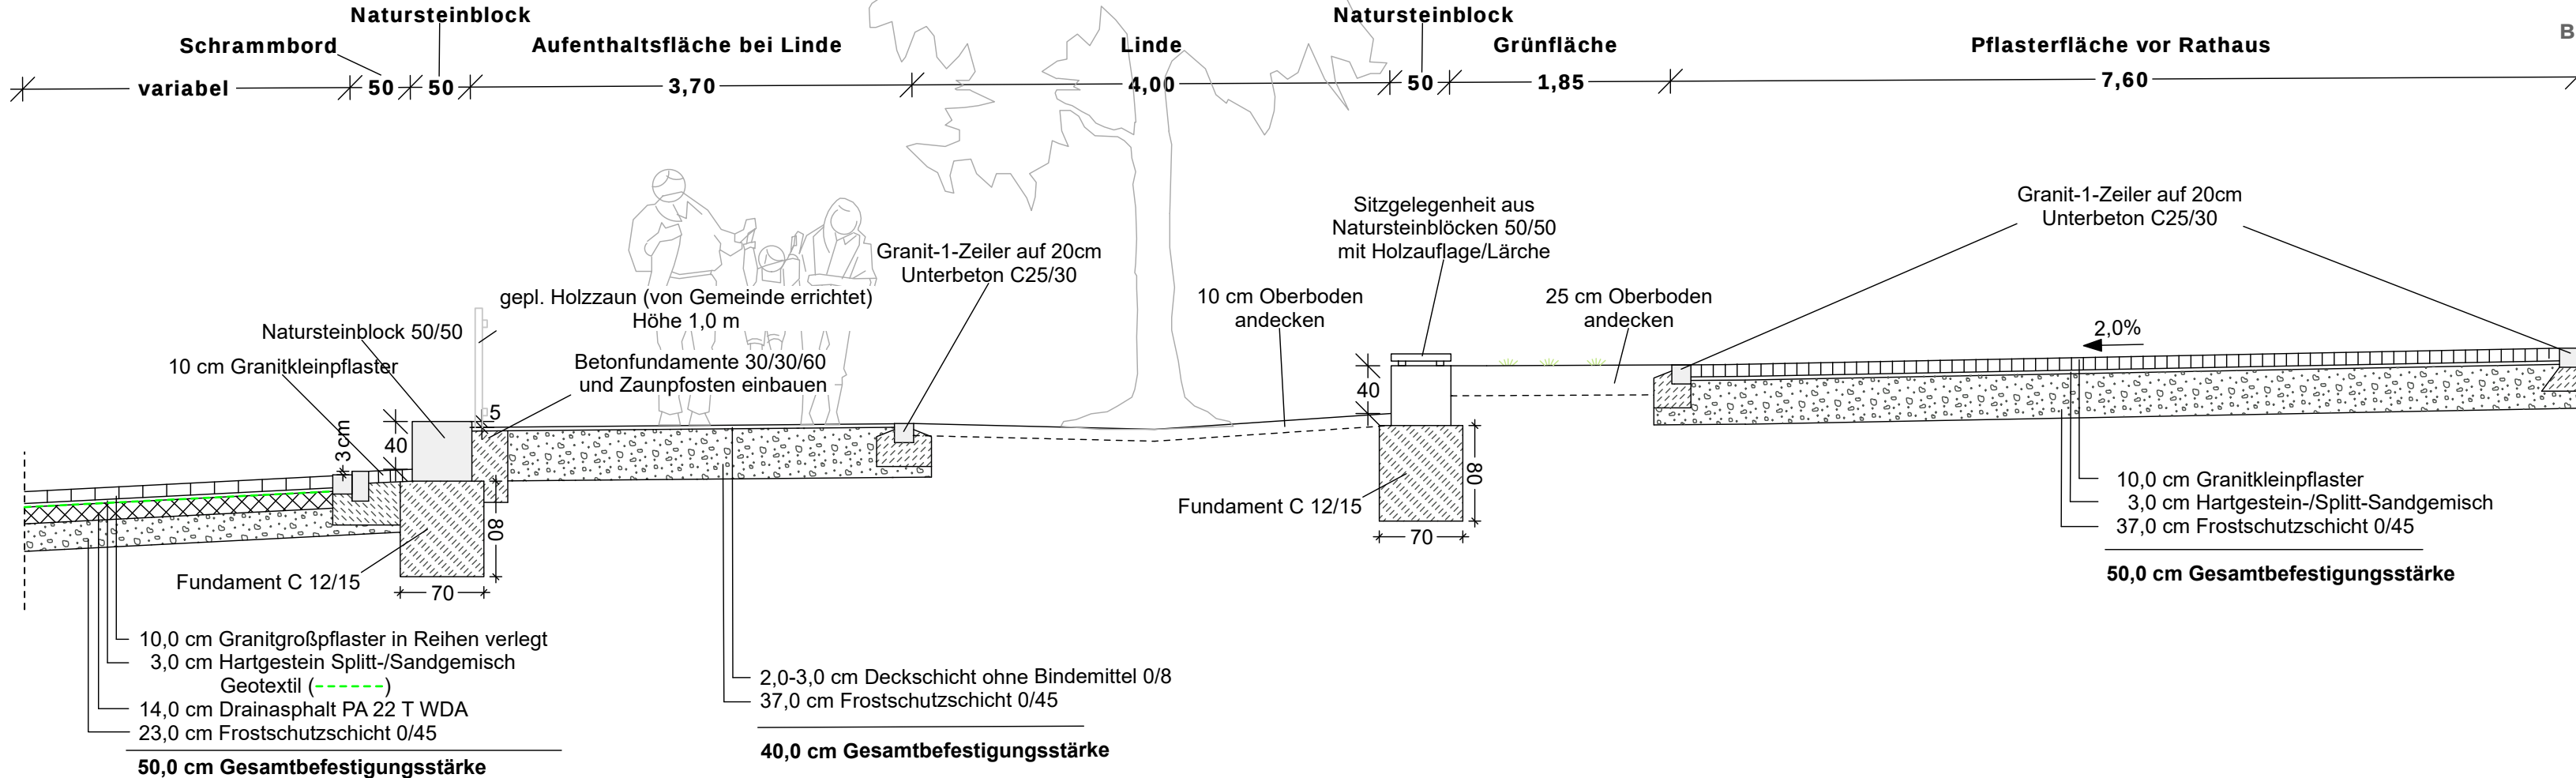


Regelquerschnitt
Fahrbahn zwischen Rathaus und Festplatz, MKZ 423017
Maßstab: 1:50

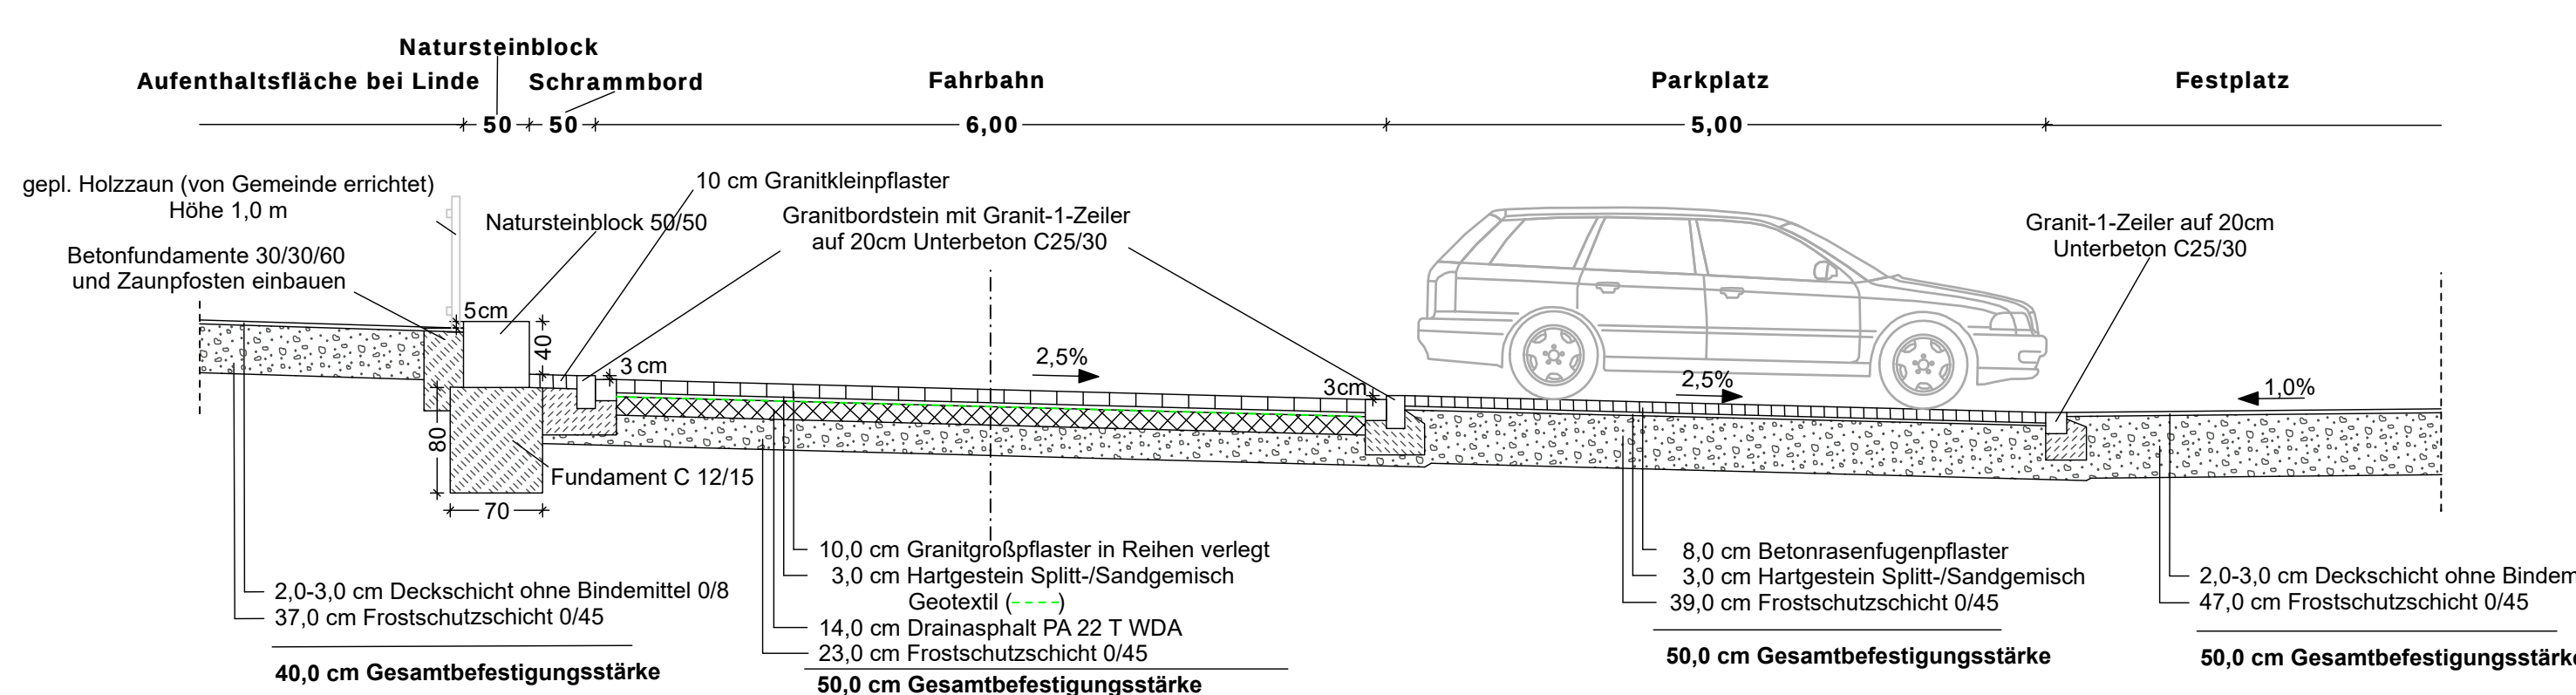


Regelquerschnitt
Stichstraße zur Wörnitz, MKZ 113026
Maßstab: 1:50

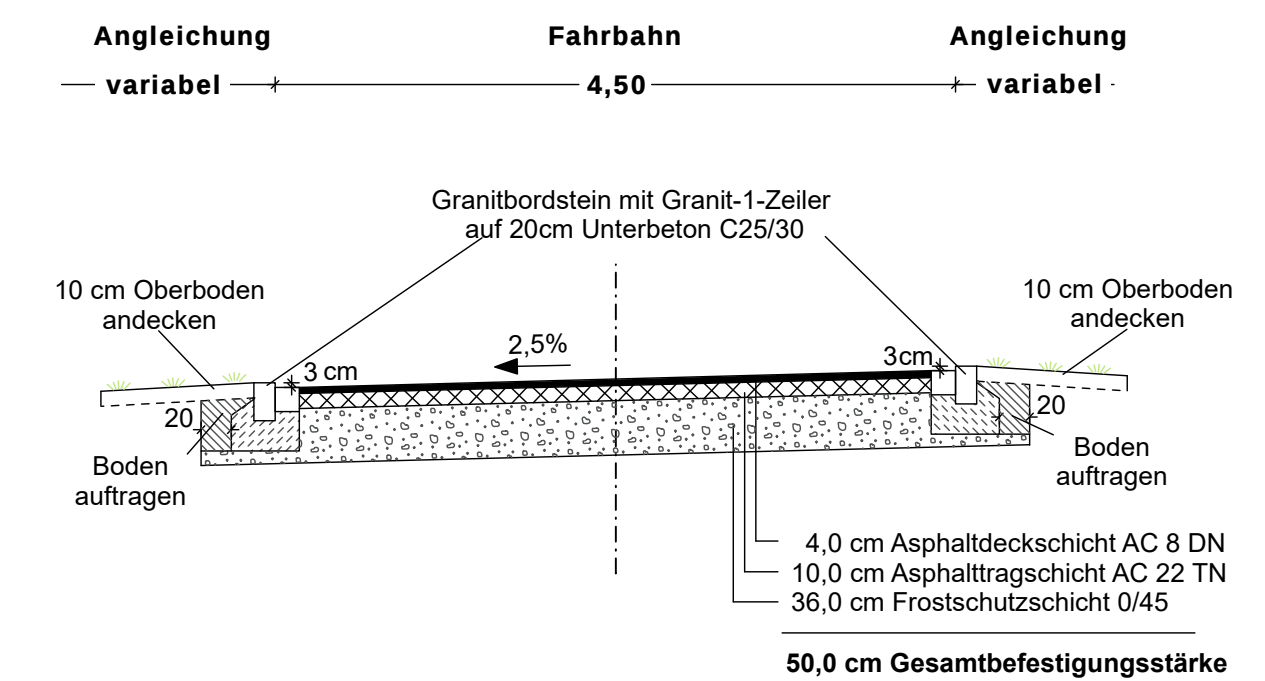


Regelquerschnitt
Straße zum Sportgelände mit Bushaltestelle, MKZ 113042
Maßstab: 1:50

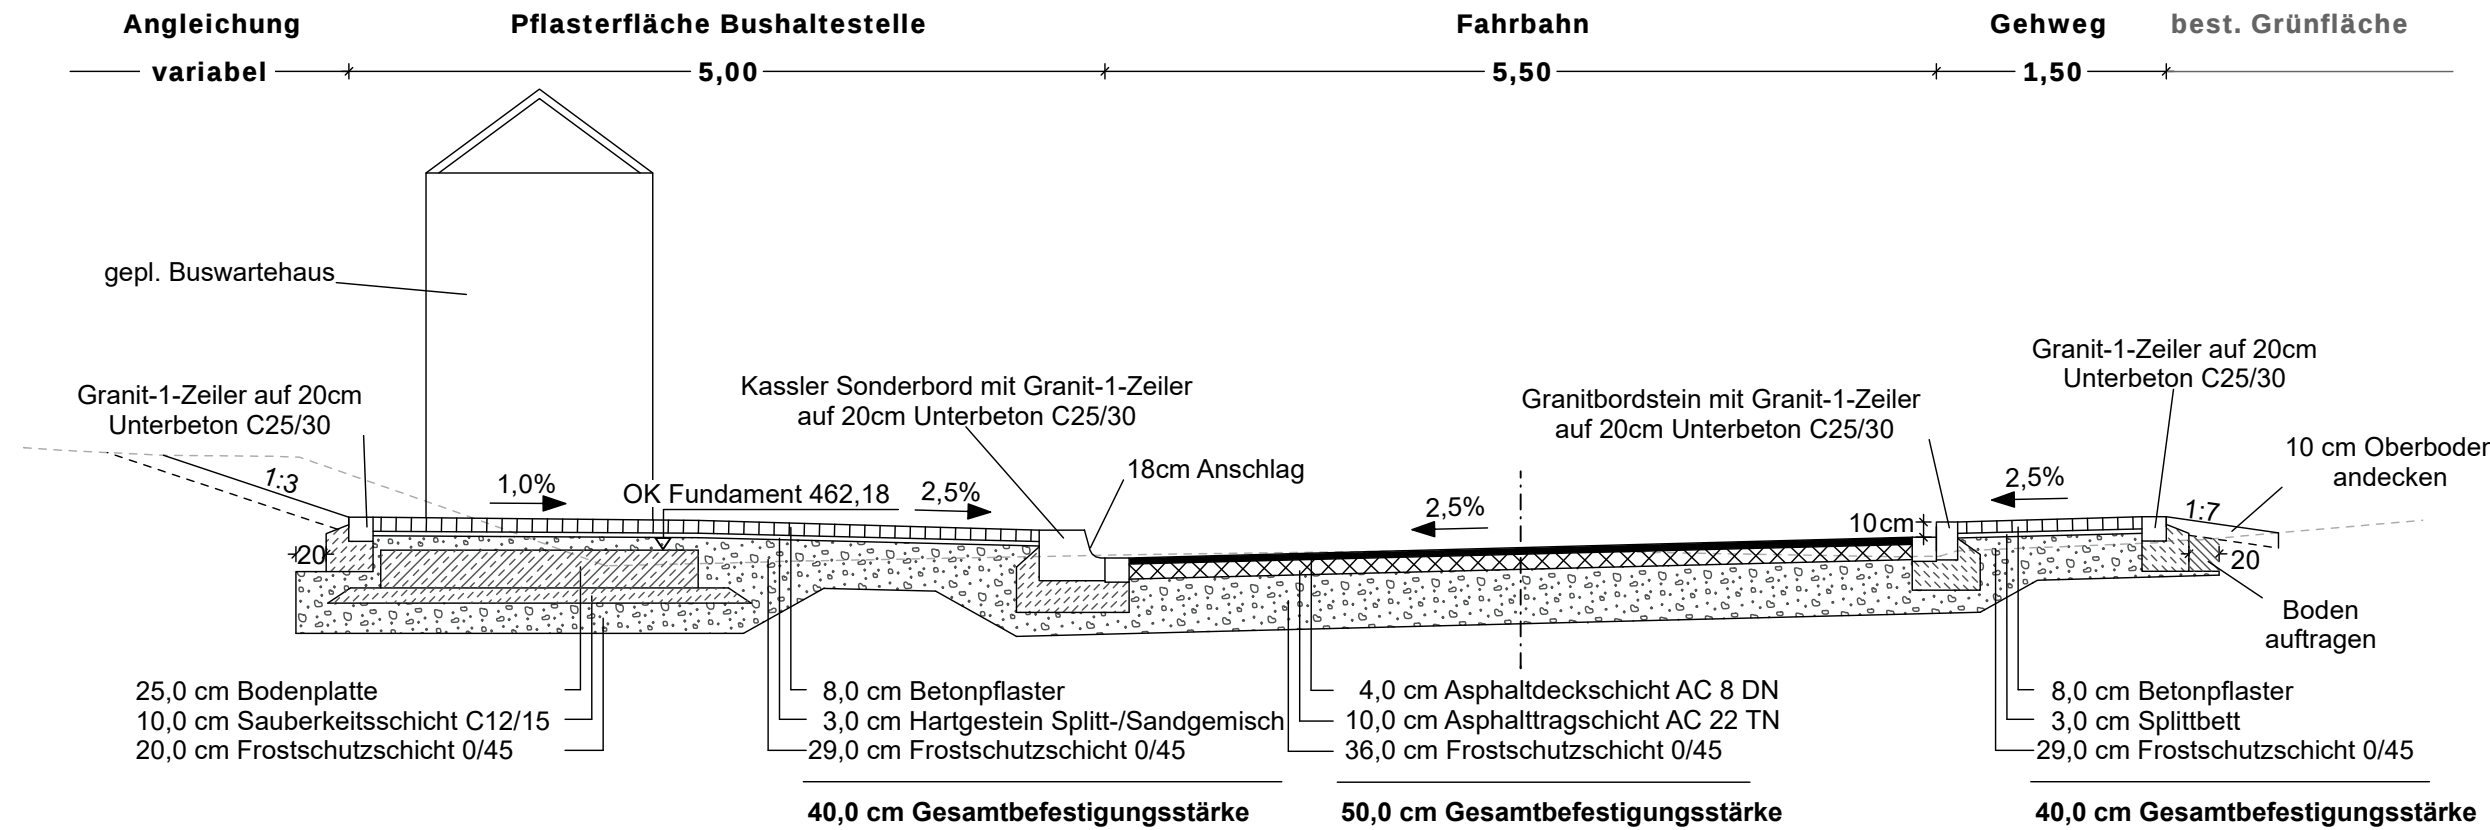


Regelquerschnitt
Dorfplatz, Bereich Rampe mit Treppe, Schnitt B-B, MKZ 423017
Maßstab: 1:50

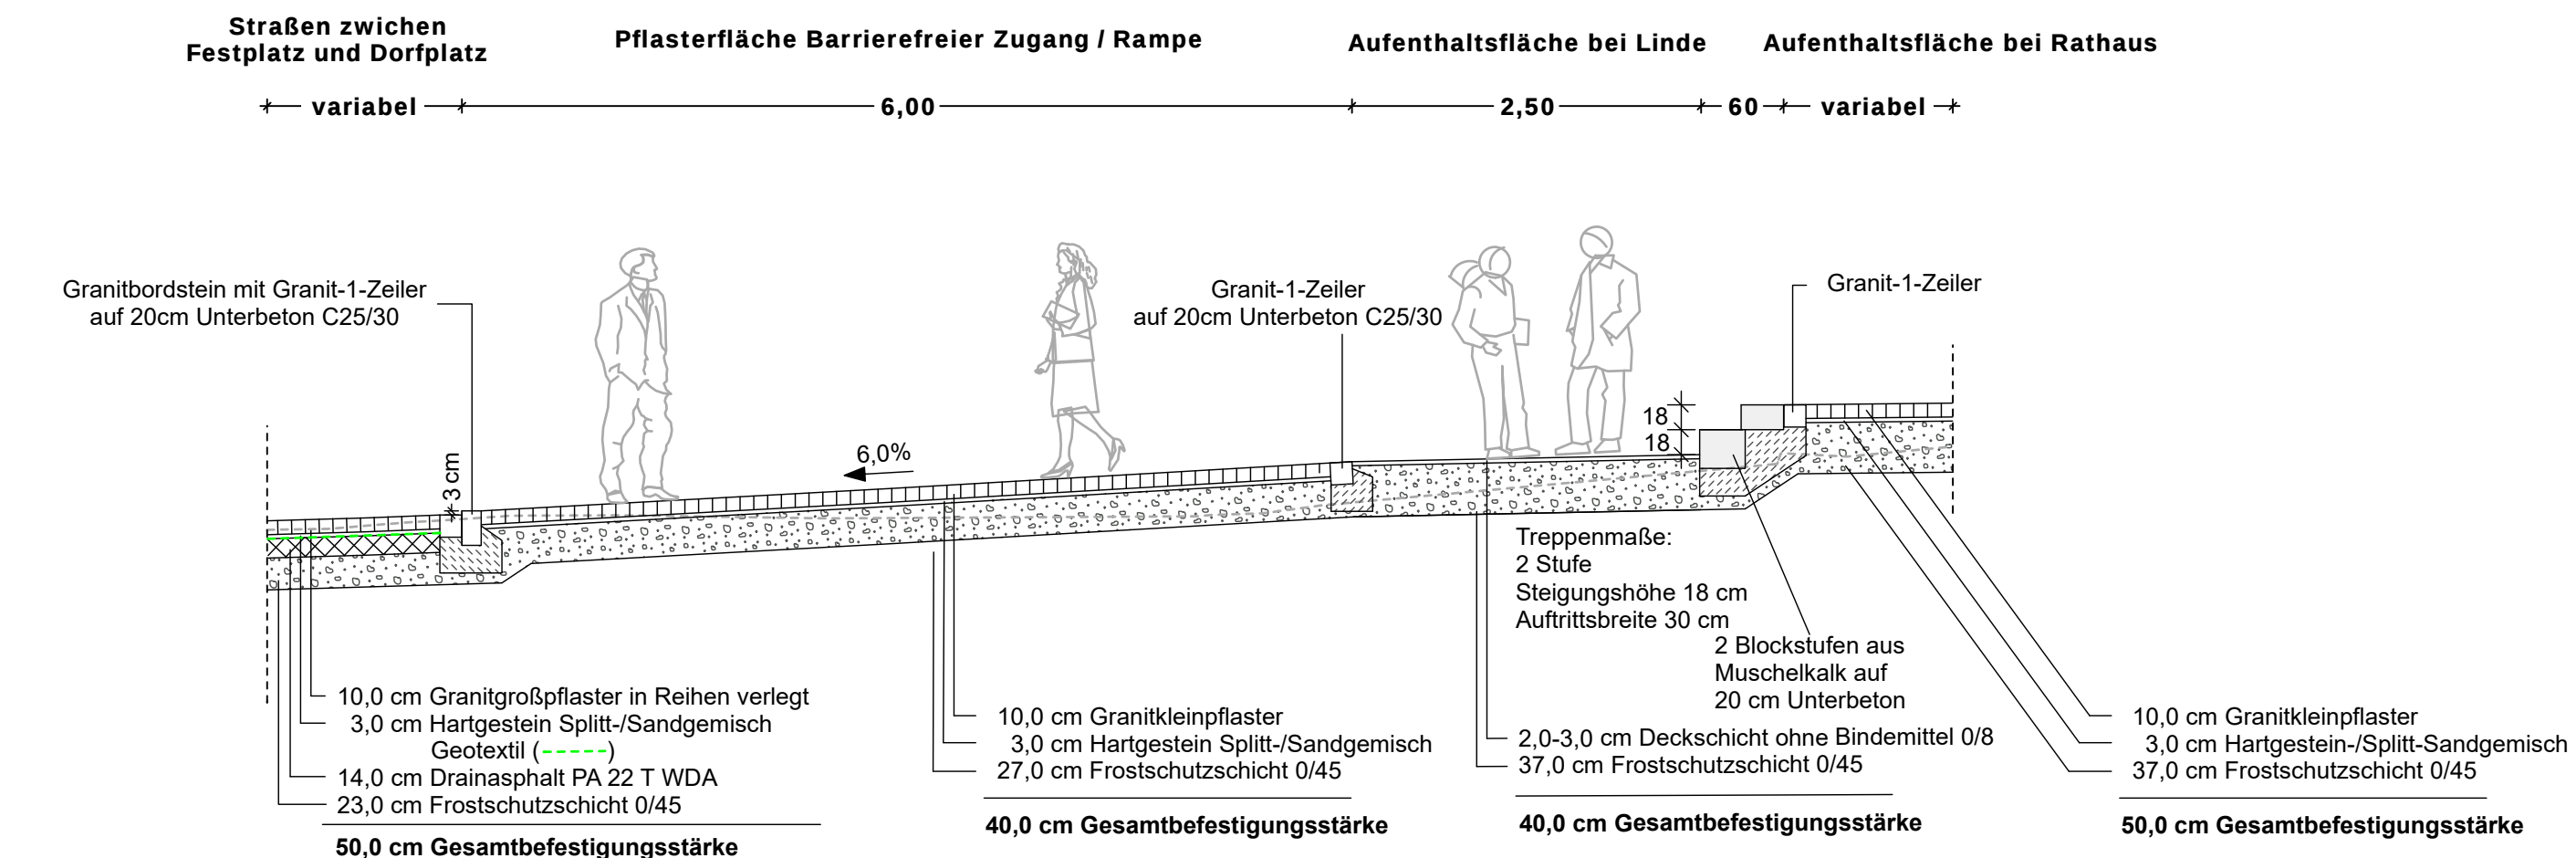

Regelquerschnitt
Weg zum Friedhof, MKZ 423017
Maßstab: 1:50

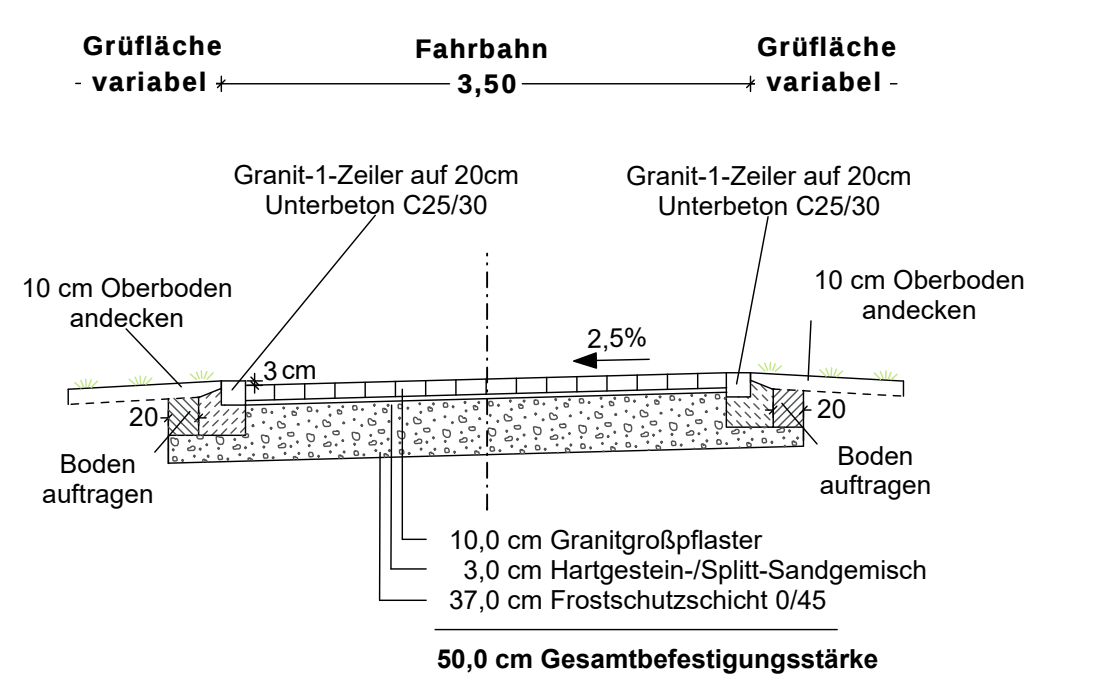

Regelquerschnitt
Straße zum Sportplatz mit Parkplatz, MKZ 113042
Maßstab: 1:50

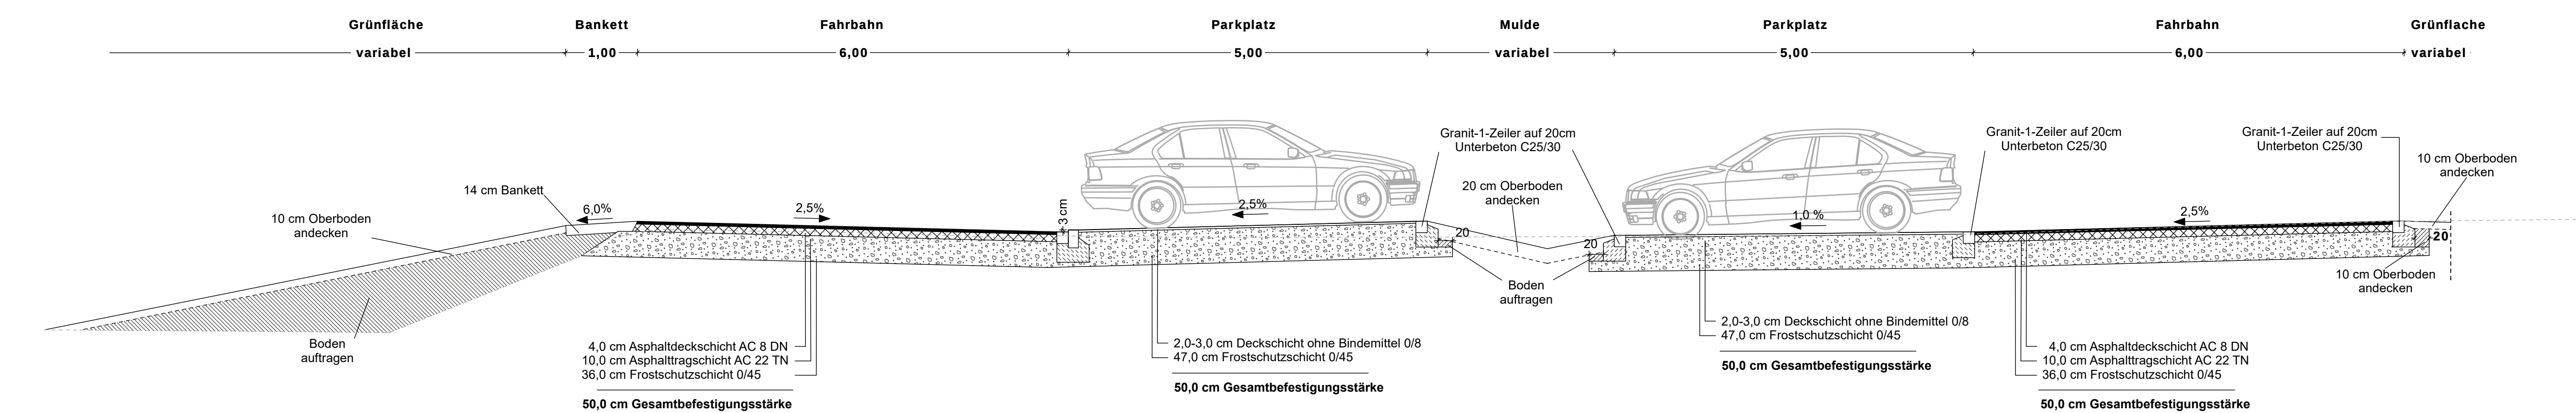

Vorhabenbezeichnung: Dorferneuerung Aufkirchen 2	Anlage: 3
	Plannummer: 3235 Legende: 3mmx3mm / 1mmx1mm
Planbezeichnung: MKZ 423017, MKZ 113026, MKZ 113042, MKZ 113034 & Maßnahme der Gemeinde Gerolfingen	Ausschreibung
	Maßstab: 1:50 Index / Datum: 00 / 25.02.2026
Vorbereitender: Teilnehmergemeinschaft Aufkirchen 2	Entwurfverfasser: