

KNICK
 TS= 437,749 m
 KM= 0+000,000

H= 600 m
 T= 2,100 m
 f= 0,004 m
 TS= 437,821 m
 KM= 0+004,801

H= 700 m
 T= 13,125 m
 f= -0,123 m
 TS= 438,176 m
 KM= 0+020,931

Reichenbacher Straße


MKZ 113026

H= 4600 m
 T= 28,747 m
 f= -0,090 m
 TS= 436,894 m
 KM= 0+103,646

H= 2500 m
 T= 26,252 m
 f= -0,138 m
 TS= 434,866 m
 KM= 0+176,067

H= 700 m
 T= 20,825 m
 f= 0,310 m
 TS= 430,904 m
 KM= 0+256,924

KNICK
 TS= 431,157 m
 KM= 0+281,000

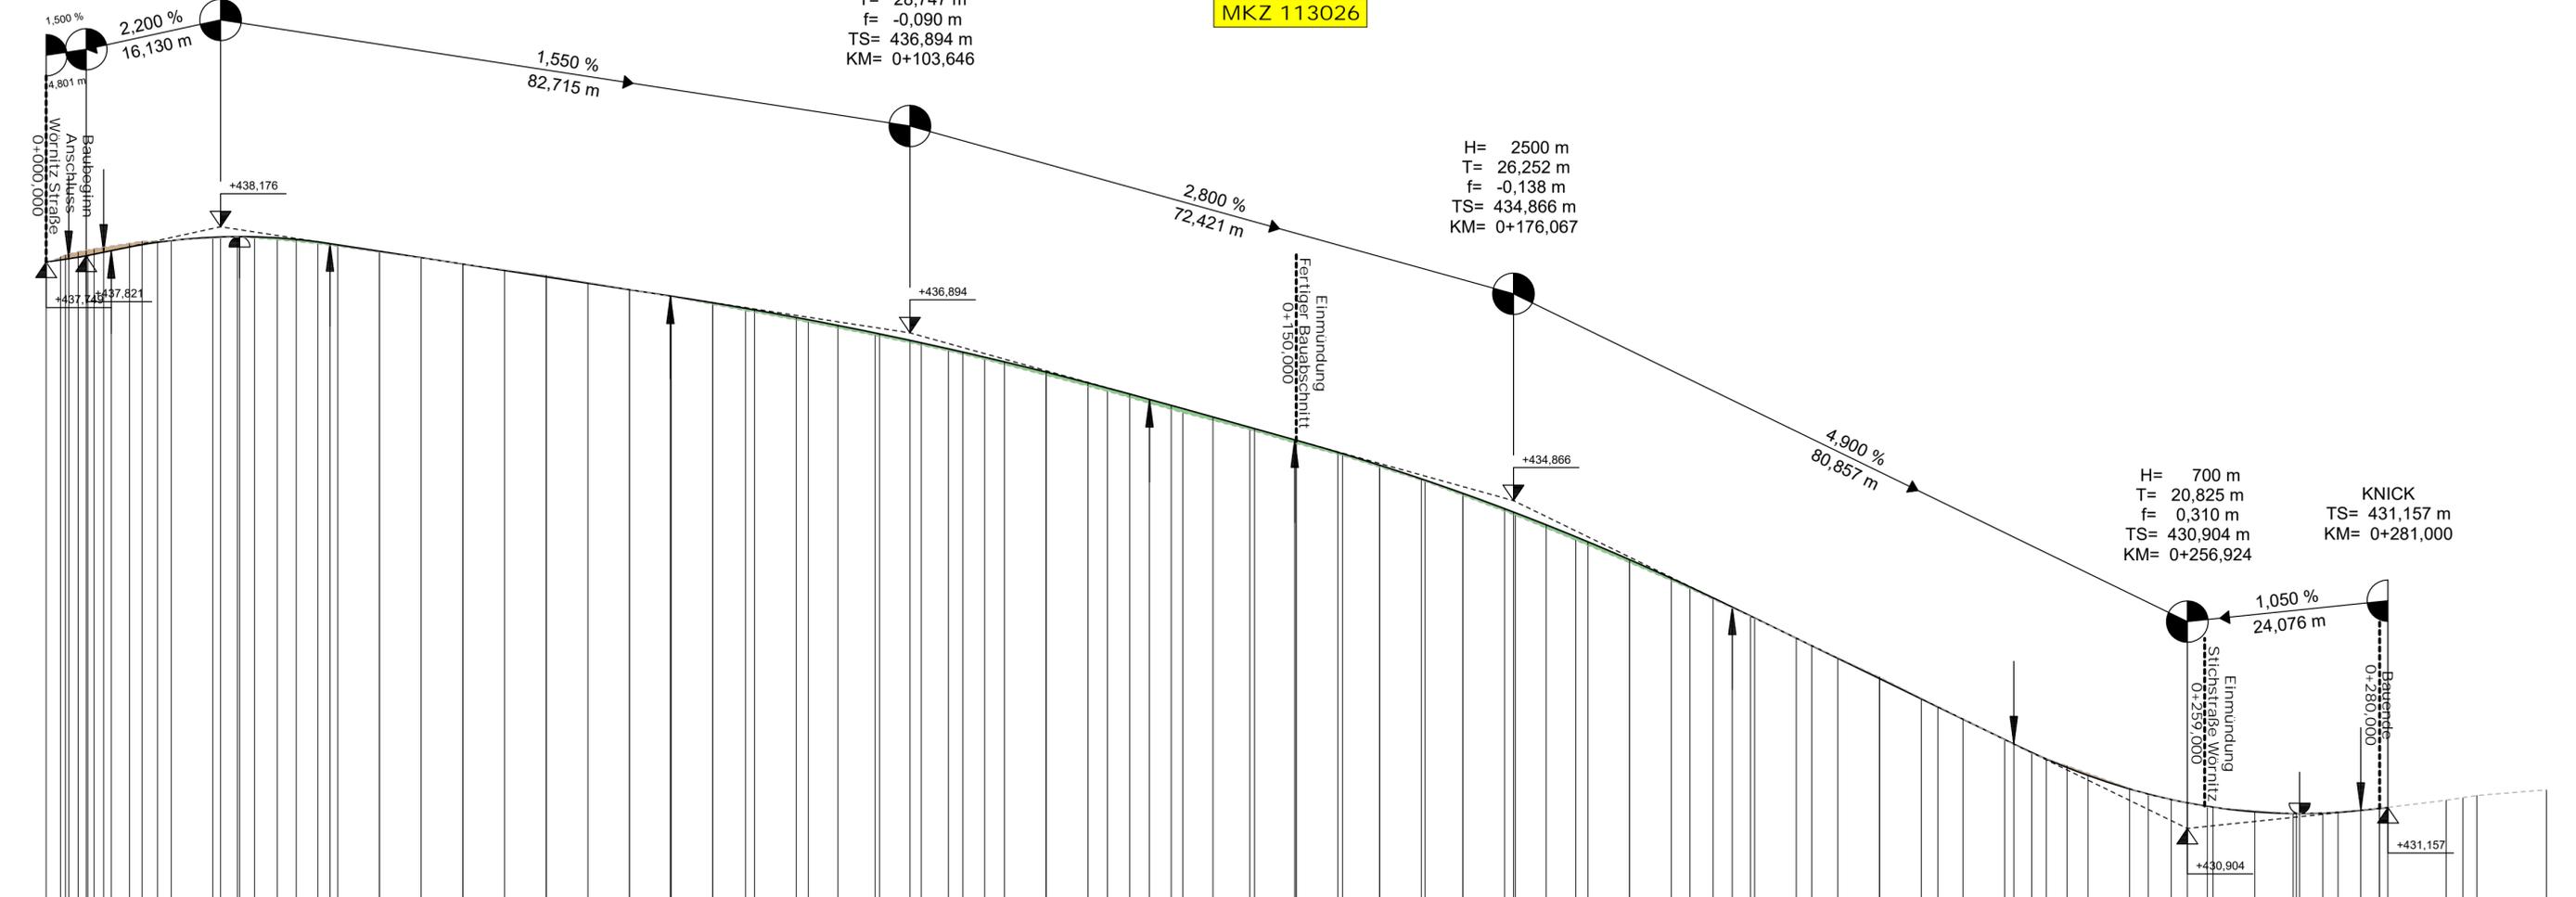

M = 1:500/50
 NHN 430,00

Station	0+000	0+100	0+200	0+300	
Gradiente	0,00 2,70 4,60 6,90 7,81 10,00 15,00	437,75 437,79 437,82 437,87 437,89 437,93 438,01	20,00 20,93 23,21 25,00 30,00 34,06 35,00 40,00 45,00 50,00 55,00 60,00 65,00 70,00 74,90 80,00 85,00 90,00 95,00 0,00 3,65 5,00 10,00 15,00 20,00 25,00 30,00 32,39 35,00 40,00 45,00 50,00 55,00 60,00 65,00 70,00 75,00 80,00 85,00 90,00 95,00 0,00 2,32 5,00 10,00 15,00 20,00 25,00 30,00 35,00 40,00 45,00 50,00 55,00 60,00 65,00 70,00 75,00 80,00 85,00 90,00 95,00	437,81 437,84 437,87 437,91 437,98 438,00 438,04 438,05 438,02 438,00 437,97 437,87 437,87 437,73 437,73 437,59 437,59 437,42 437,42 437,24 437,24 437,16 437,05 437,05 436,86 436,85 436,67 436,63 436,57 436,38 436,38 436,19 436,11 435,93 435,83 435,72 435,56 435,56 435,41 435,27 435,27 435,10 434,93 434,93 434,69 434,53 434,39 434,12 434,11 433,80 433,67 433,47 433,21 433,12 432,73 432,73 432,38 432,23 431,81 431,75 431,66 431,39 431,39 431,31 431,16 431,16 431,09 431,09 431,15 431,15 431,24 431,28 431,30 431,37	best. Gelände

Zeichenerklärung

- Gradientenhochpunkt
- Gradienten tiefpunkt
- Ausrundungsbeginn Kuppe / Ausrundungsende Wanne
- Damm
- Einschnitt

Neigungsbruchpunkt mit Angabe von Ausrundungshalbmesser, Tangentenlänge, Stichhöhe, Bau-km und Höhe Tangentenschnittpunkt

Längsneigung und Abstand zum nächsten Neigungsbruchpunkt

Vorhabensbezeichnung: **Dorferneuerung Aufkirchen 2**
 Gemeinde Gerolfingen

Anlage: 4.10

Plannummer: 2022/15/
 Höhenplan_Reichenbacher_Straße_Aussreibung/PLT

Leistungsphase: **Ausschreibung**

Planbezeichnung: **Höhenplan 10**
 Reichenbacher Straße
 MKZ 113026

Maßstab: 1:500/50

Index / Datum: 00 / 25.02.2026

Vorhabensträger: **Teilnehmergemeinschaft Aufkirchen 2**

Entwurfsverfasser:

(Datum) (Unterschrift) (Datum) (Unterschrift)