


Straße nach Irsingen

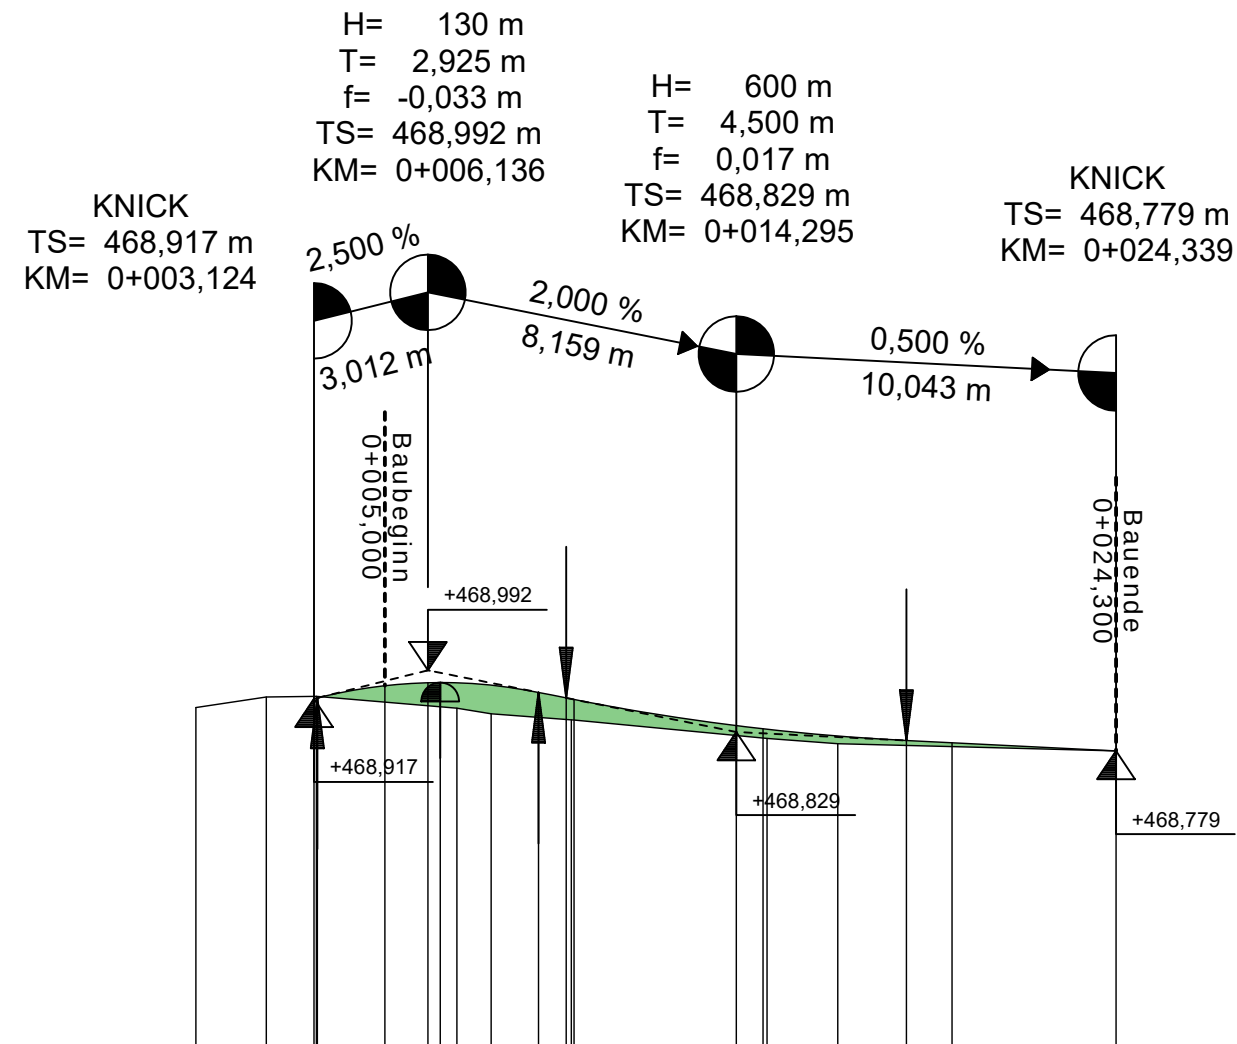


M = 1:200/20
NHN 468,00

Gelände		Gradiente	
0,00	468,89		
1,86	468,92		
3,19	468,92	3,12 3,21	468,92 468,92
5,00	468,91	5,00	468,95
6,90	468,89	6,14 6,46	468,96 468,96
7,81	468,88		
9,93 10,00	468,86 468,86	9,06 9,80 10,00	468,93 468,92 468,91
15,00 15,11	468,81 468,81	14,30 15,00	468,85 468,84
16,98	468,80		
20,00	468,79	18,80	468,81
		20,00	468,80
24,34	468,78	24,34	468,78

Station 0+000

Zeichenerklärung

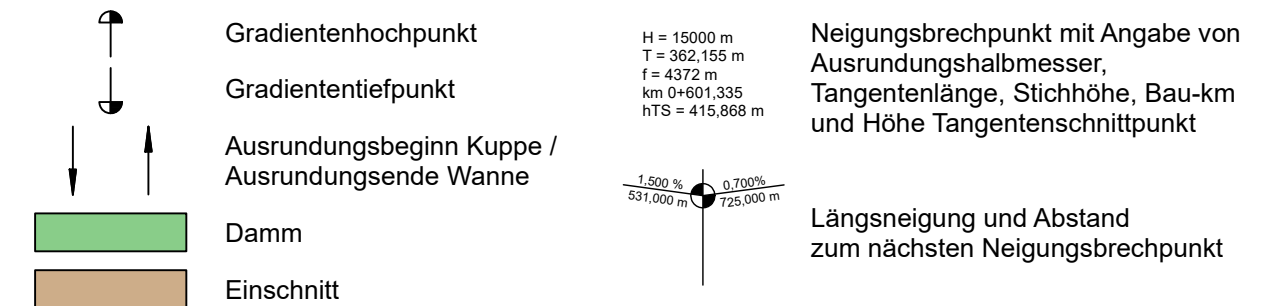

Vorhabensbezeichnung: Dorferneuerung Aufkirchen 2 Gemeinde Gerolfingen		Anlage: 4.2	
		Plannummer: 2022115 / Höhenplan_Irsingen_Straße_Ausschreibung.PLT	
		Leistungsphase: Ausschreibung	
Planbezeichnung: Höhenplan 2 Anschluss zur Ortsumgehung		Maßstab: 1:200/20	Index / Datum: 00 / 25.02.2026
Vorhabensträger: Teilnehmergemeinschaft Aufkirchen 2 (Datum) (Unterschrift)		Entwurfsverfasser: (Datum) (Unterschrift)	