


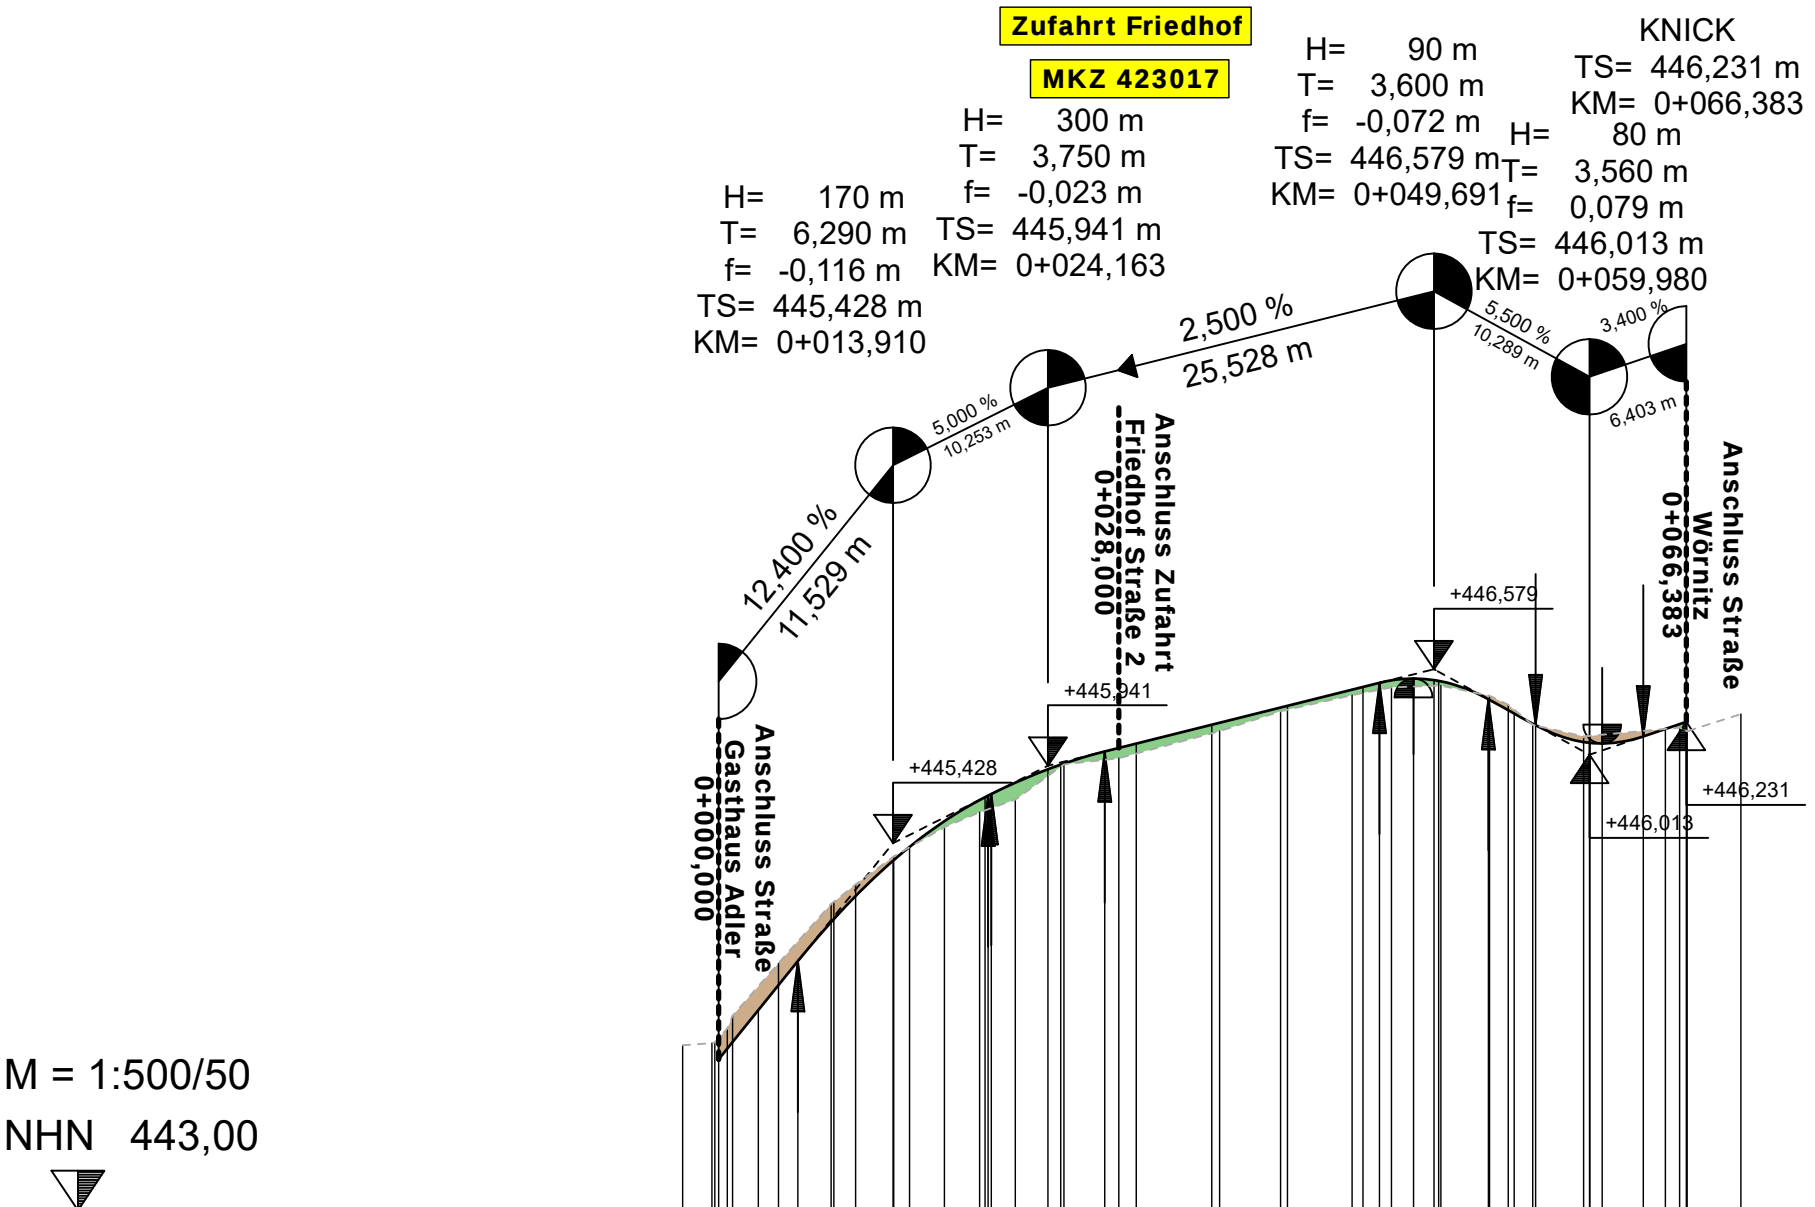

M = 1:500/50
NHN 443,00

best. Gelände	Gradiente
0,00	444,09
1,94	444,11
2,12	444,11
2,95	444,20
3,30	444,29
6,34	444,63
9,81	445,03
10,00	445,04
11,44	445,16
13,95	445,34
17,31	445,53
19,64	445,63
20,00	445,65
22,00	445,72
25,22	445,95
28,85	445,99
30,00	446,02
35,51	446,17
39,55	446,30
40,00	446,31
44,28	446,41
46,88	446,46
50,00	446,47
50,15	446,47
53,37	446,40
54,61	446,34
56,23	446,21
59,59	446,13
60,00	446,14
65,94	446,19
66,44	446,17
70,00	446,28
	2,38 444,00
	5,00 444,32
	7,62 444,65
	10,00 444,93
	13,91 445,31
	15,00 445,40
	20,00 445,73
	20,20 445,74
	20,41 445,75
	24,16 445,92
	25,00 445,95
	27,91 446,03
	30,00 446,09
	35,00 446,21
	40,00 446,34
	45,00 446,46
	46,09 446,49
	48,34 446,52
	49,69 446,51
	50,00 446,50
	53,29 446,38
	55,00 446,29
	56,42 446,21
	59,98 446,09
	60,00 446,09
	60,82 446,09
	63,54 446,13
	65,00 446,18
	66,38 446,23

Station 0+000

Zeichenerklärung

Gradientenhochpunkt

Gradiententiefpunkt

Ausrundungsbeginn Kuppe /
Ausrundungsende Wanne

Damm

Einschnitt

Längsneigung und Abstand
zum nächsten Neigungsbrechpunkt

H = 15000 m
T = 362,155 m
f = 4372 m
km 0+601,335
hTS = 415,868 m

Neigungsbrechpunkt mit Angabe von
Ausrundungshalbmesser,
Tangentenlänge, Stichhöhe, Bau-km
und Höhe Tangentenschnittpunkt

Vorhabensbezeichnung: Dorferneuerung Aufkirchen 2 Gemeinde Gerolfingen		Anlage: 4.7	
		Plannummer: 2022115 / Höhenplan_ZufahrtFriedhof_Strasse1_Ausschreibung.PLT	
		Leistungsphase: Ausschreibung	
Planbezeichnung: Höhenplan 7 Zufahrt Friedhof, Straße 1 MKZ 423017		Maßstab: 1:500/50	Index / Datum: 00 / 25.02.2026
Vorhabensträger: Teilnehmergemeinschaft Aufkirchen 2		Entwurfsverfasser:	
.....			
.....			
(Datum)	(Unterschrift)	(Datum)	(Unterschrift)