

Zugang Friedhof
Straße 2


MKZ 423017

KNICK
TS= 446,016 m
KM= 0+000,119

H= 100 m
T= 1,000 m
f= -0,005 m
TS= 447,452 m
KM= 0+015,356

H= 50 m
T= 2,050 m
f= 0,042 m
TS= 446,107 m
KM= 0+003,132

KNICK
TS= 448,303 m
KM= 0+024,815

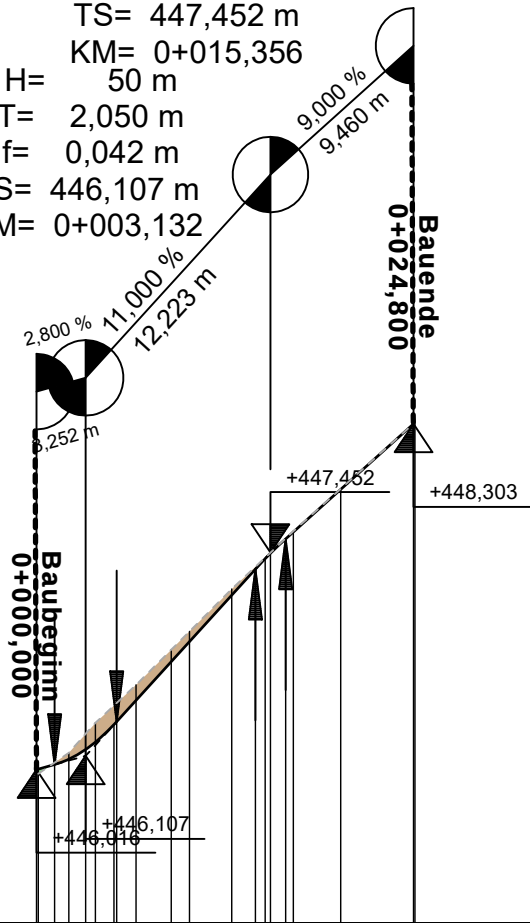

M = 1:500/50
NHN 445,00

Gradiente	446,02 446,02 446,05 446,15 446,31 446,33 446,86 447,34 447,41 447,45 447,54 447,87 448,30
best. Gelände	445,99 446,13 446,33 446,58 446,81 446,93 447,21 447,59 447,87 448,31

Station 0+000

Zeichenerklärung

Gradientenhochpunkt

Gradiententiefpunkt

Ausrundungsbeginn Kuppe /
Ausrundungsende Wanne

Damm

Einschnitt

H = 15000 m
T = 362,155 m
f = 4372 m
km 0+601,335
hTS = 415,868 m

Neigungsbrechpunkt mit Angabe von
Ausrundungshalbmesser,
Tangentenlänge, Stichhöhe, Bau-km
und Höhe Tangentenschnittpunkt

1,500 %
531,000 m

0,700 %
725,000 m

Längsneigung und Abstand
zum nächsten Neigungsbrechpunkt

Vorhabensbezeichnung: Dorferneuerung Aufkirchen 2 Gemeinde Gerolfingen	Anlage: 4.8	
	Plannummer: 2022115 / Höhenplan_ZufahrtFriedhof_Straße2_Ausschreibung.PLT	
	Leistungsphase: Ausschreibung	
Planbezeichnung: Höhenplan 8 Zufahrt Friedhof, Straße 2 MKZ 423017	Maßstab: 1:500/50	Index / Datum: 00 / 25.02.2026
Vorhabensträger: Teilnehmergemeinschaft Aufkirchen 2		Entwurfsverfasser:
..... (Datum) (Unterschrift)		 (Datum) (Unterschrift)