



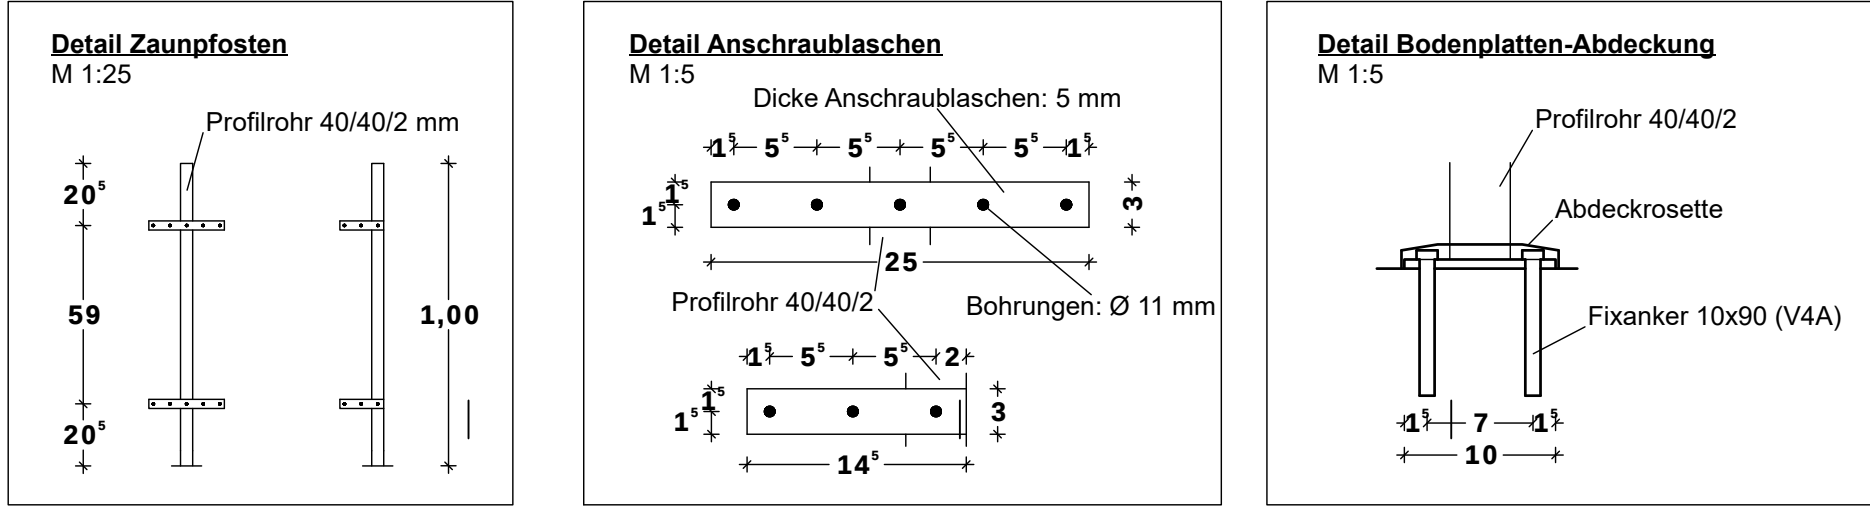

Mauerabwicklung Parkplatz Haus 47
Ansicht von Haus 47

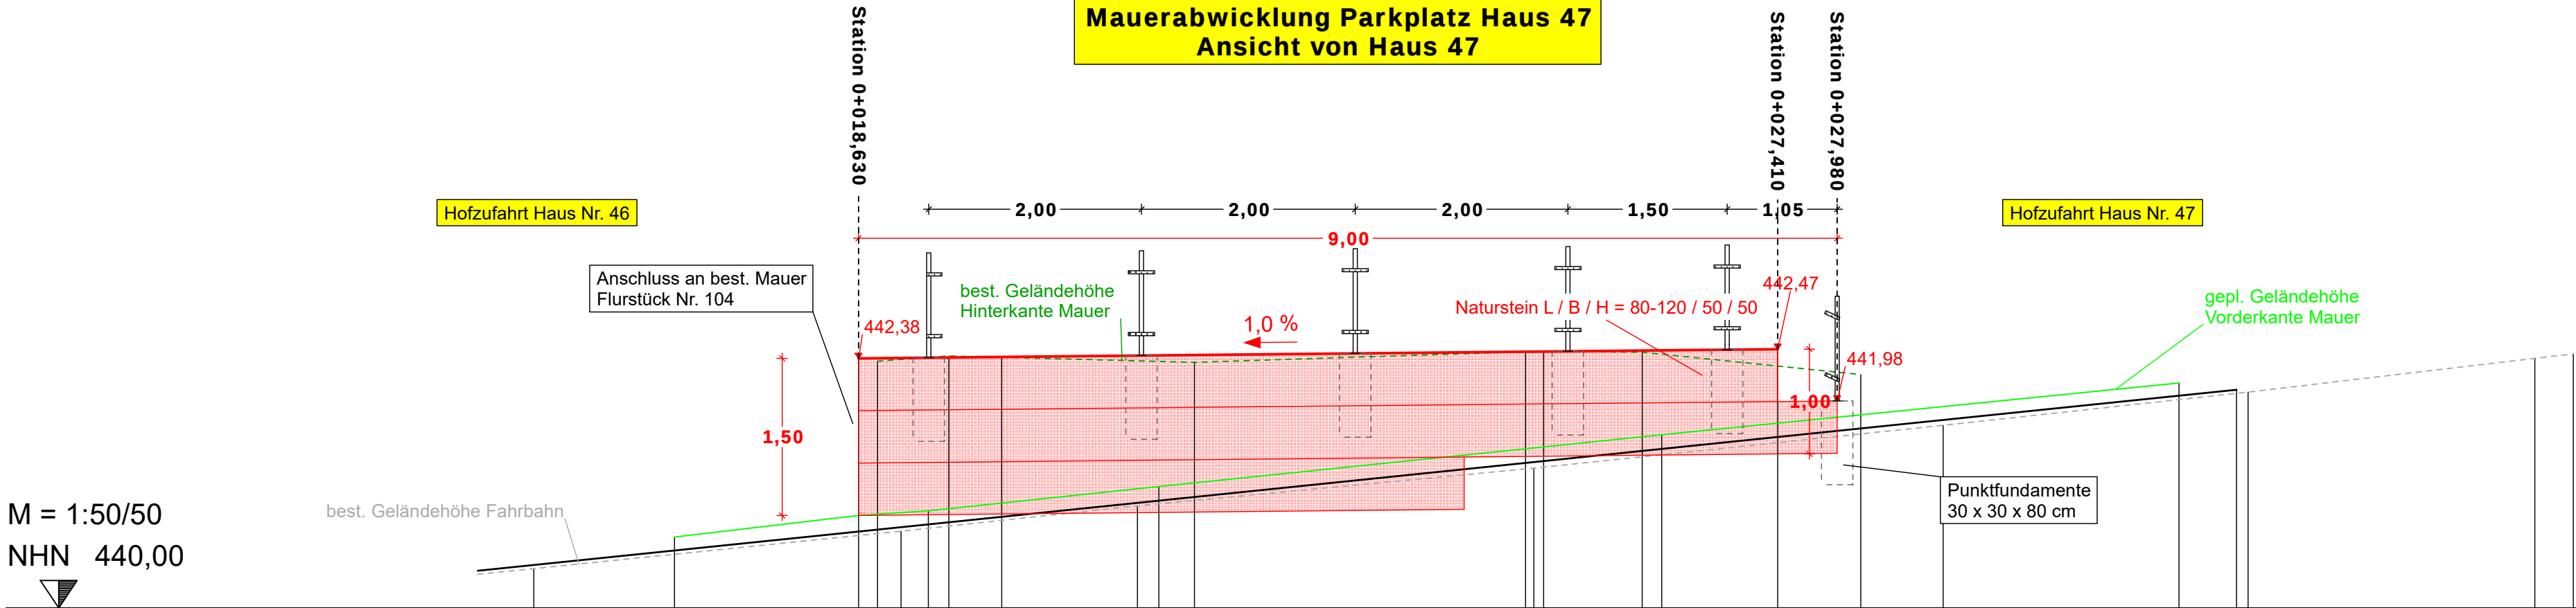

gepl. Maueroberkante	
---------------------------------	--	--	

Station

Zeichenerklärung

Gradienten-Hochpunkt

Gradienten-Tiefpunkt

Ausrundungsbeginn Kuppe /
Ausrundungsende Wanne

gepl. Stützwand, Natursteine

Neigungsbrechpunkt mit Angabe von
Ausrundungshalbmesser,
Tangentenlänge, Stichhöhe, Bau-km
und Höhe Tangentenschnittpunkt

Längsneigung und Abstand
zum nächsten Neigungsbrechpunkt

H = 15000 m
T = 362,155 m
f = 4372 m
km 0+601,335
hTS = 415,868 m

1:500 531,000 m 0:100% 725,000 m

Die Länge der Mauerabwicklung entspricht nicht der wahren Länge.
Die Abwicklung orientiert sich an der Stationierung der Stichstraße Rathaus

Vorhabensbezeichnung: Dorferneuerung Aufkirchen 2 Gemeinde Gerolfingen		Anlage: 5.3	
		Plannummer: 2021/51 Höherplan_Mauerabwicklung_StichstraßeRathaus_Ausarbeitung_P1	
		Leistungsphase: Ausschreibung	
Planbezeichnung: Mauerabwicklung Stichstraße Rathaus MKZ 423017		Maßstab: 1:50	Index / Datum: 00 / 25.02.2026
Vorhabensträger: Teilnehmergemeinschaft Aufkirchen 2 (Datum)		Entwurfsverfasser: (Datum)	
(Unterschrift)		(Unterschrift)	