




SCHNITT F - F'

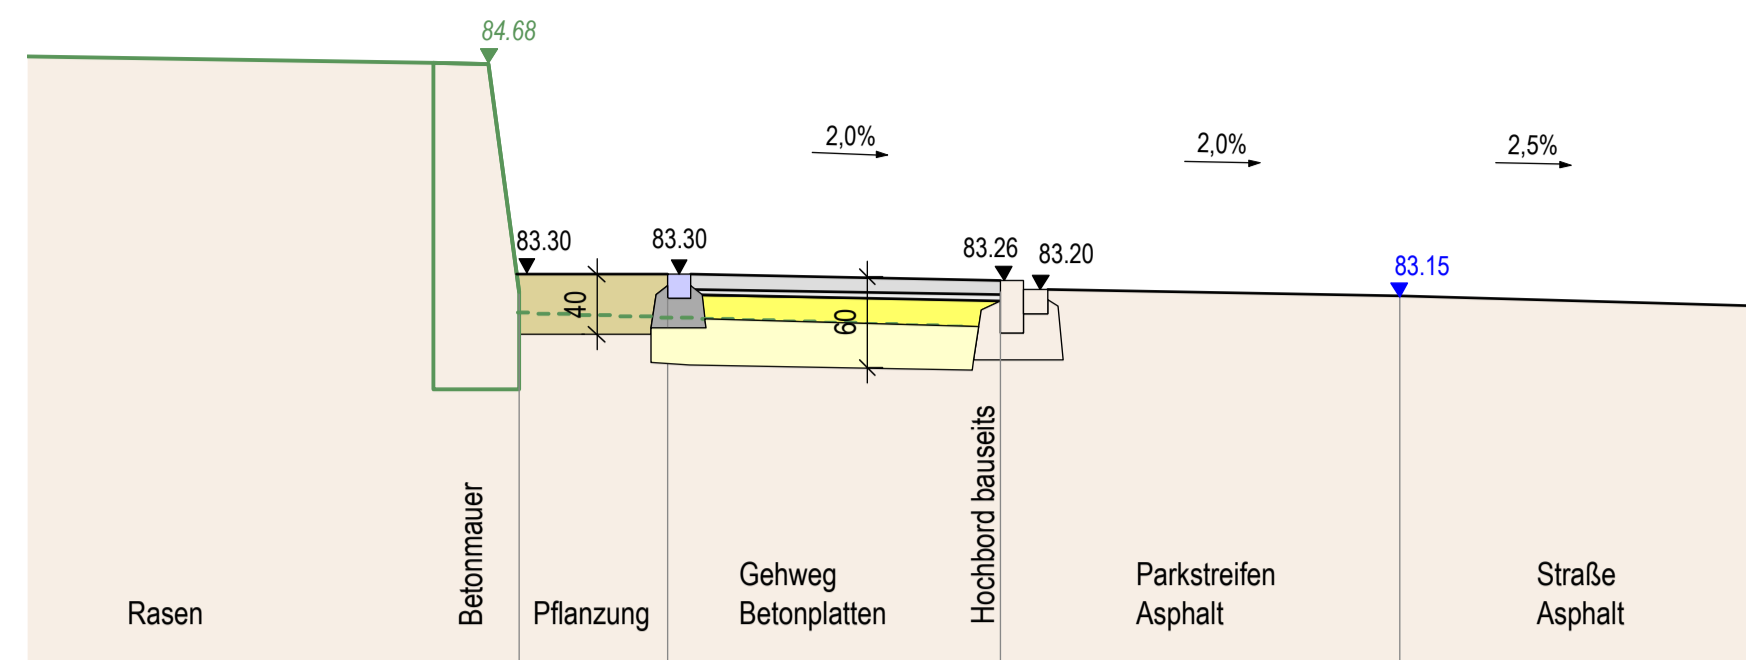


SCHNITT G - G'

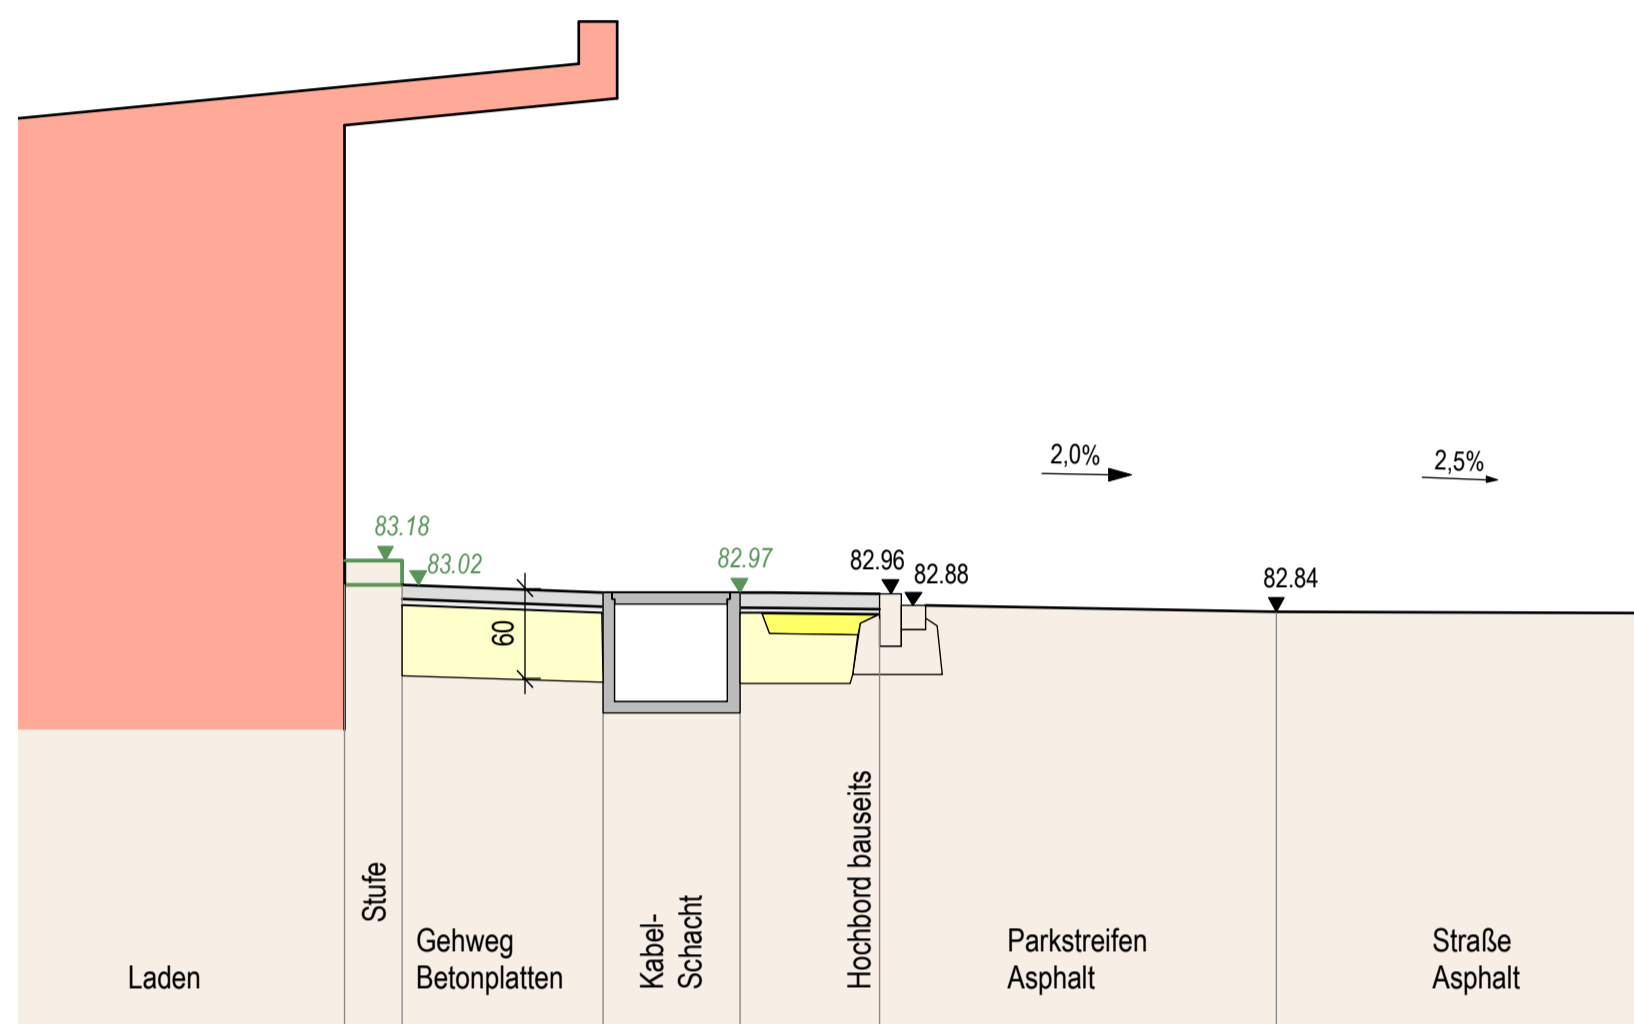


SCHNITT I - I'

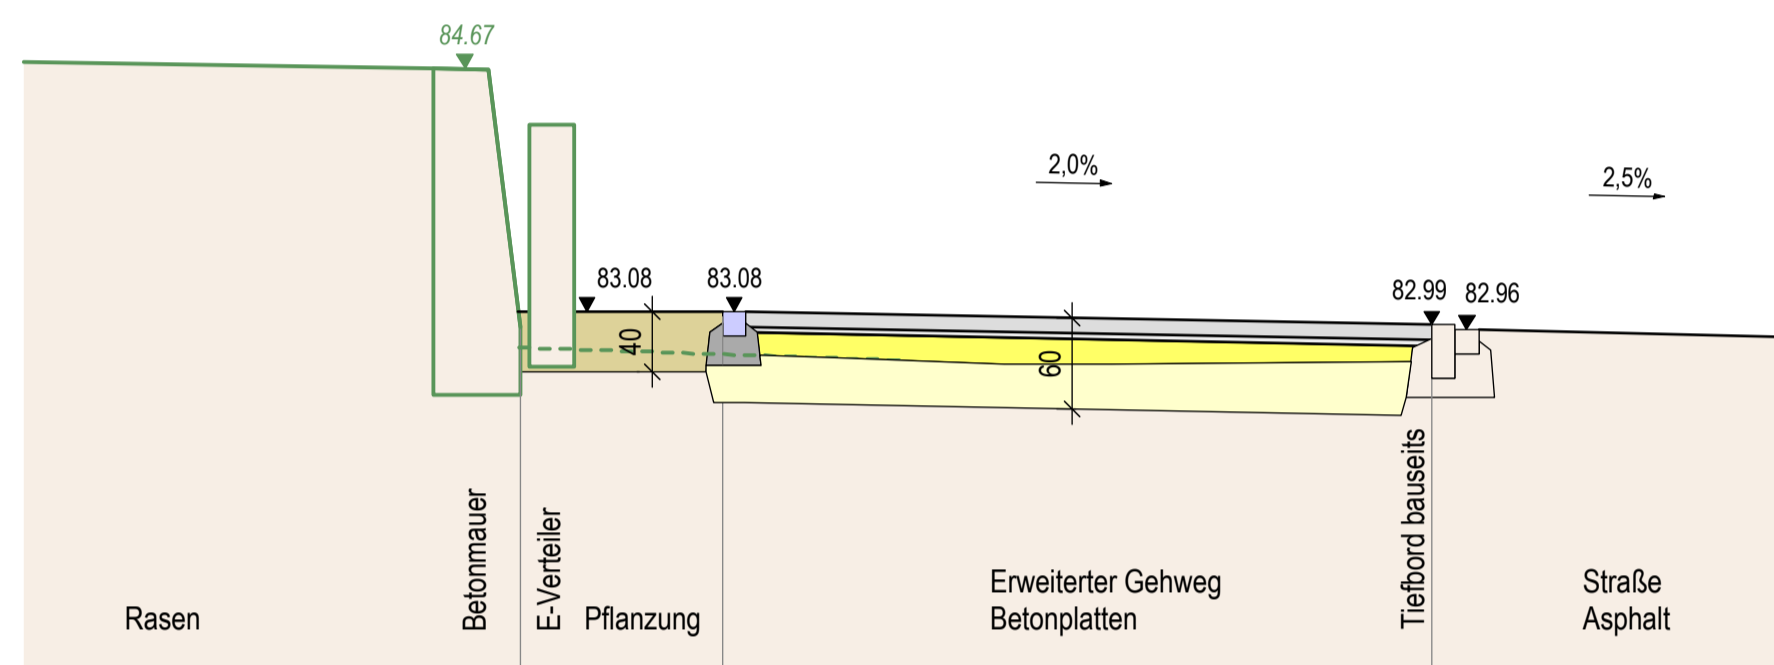

SCHNITT H - H'

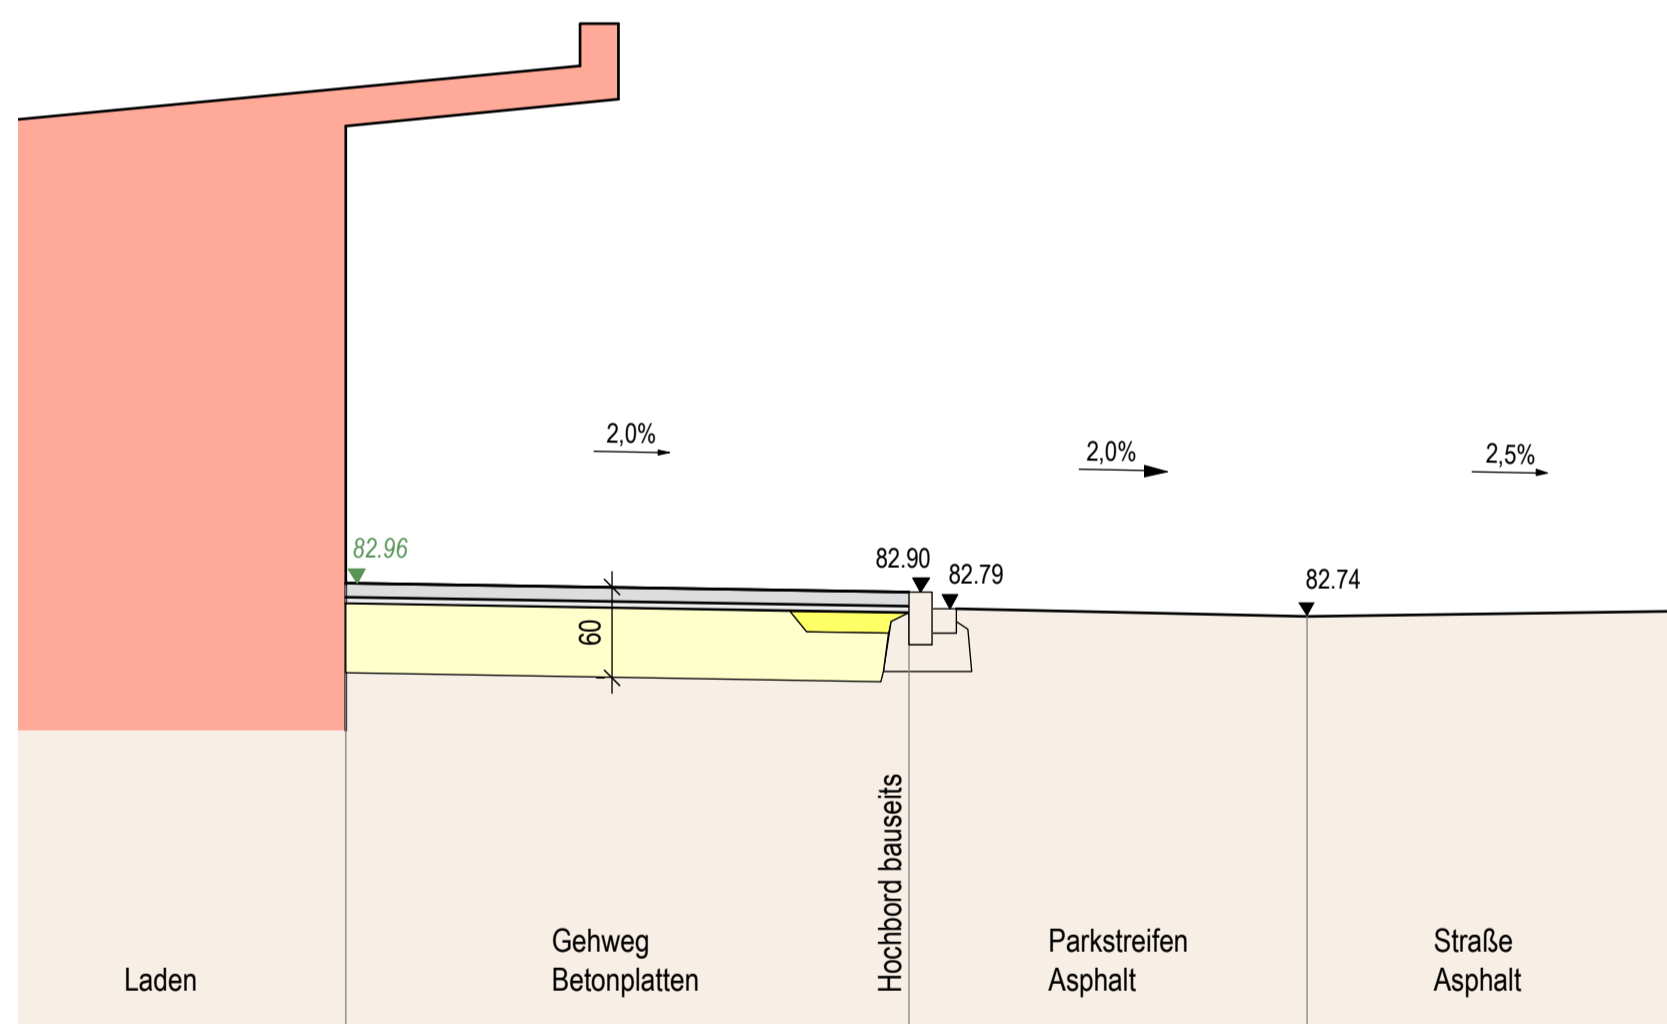

SCHNITT J - J'

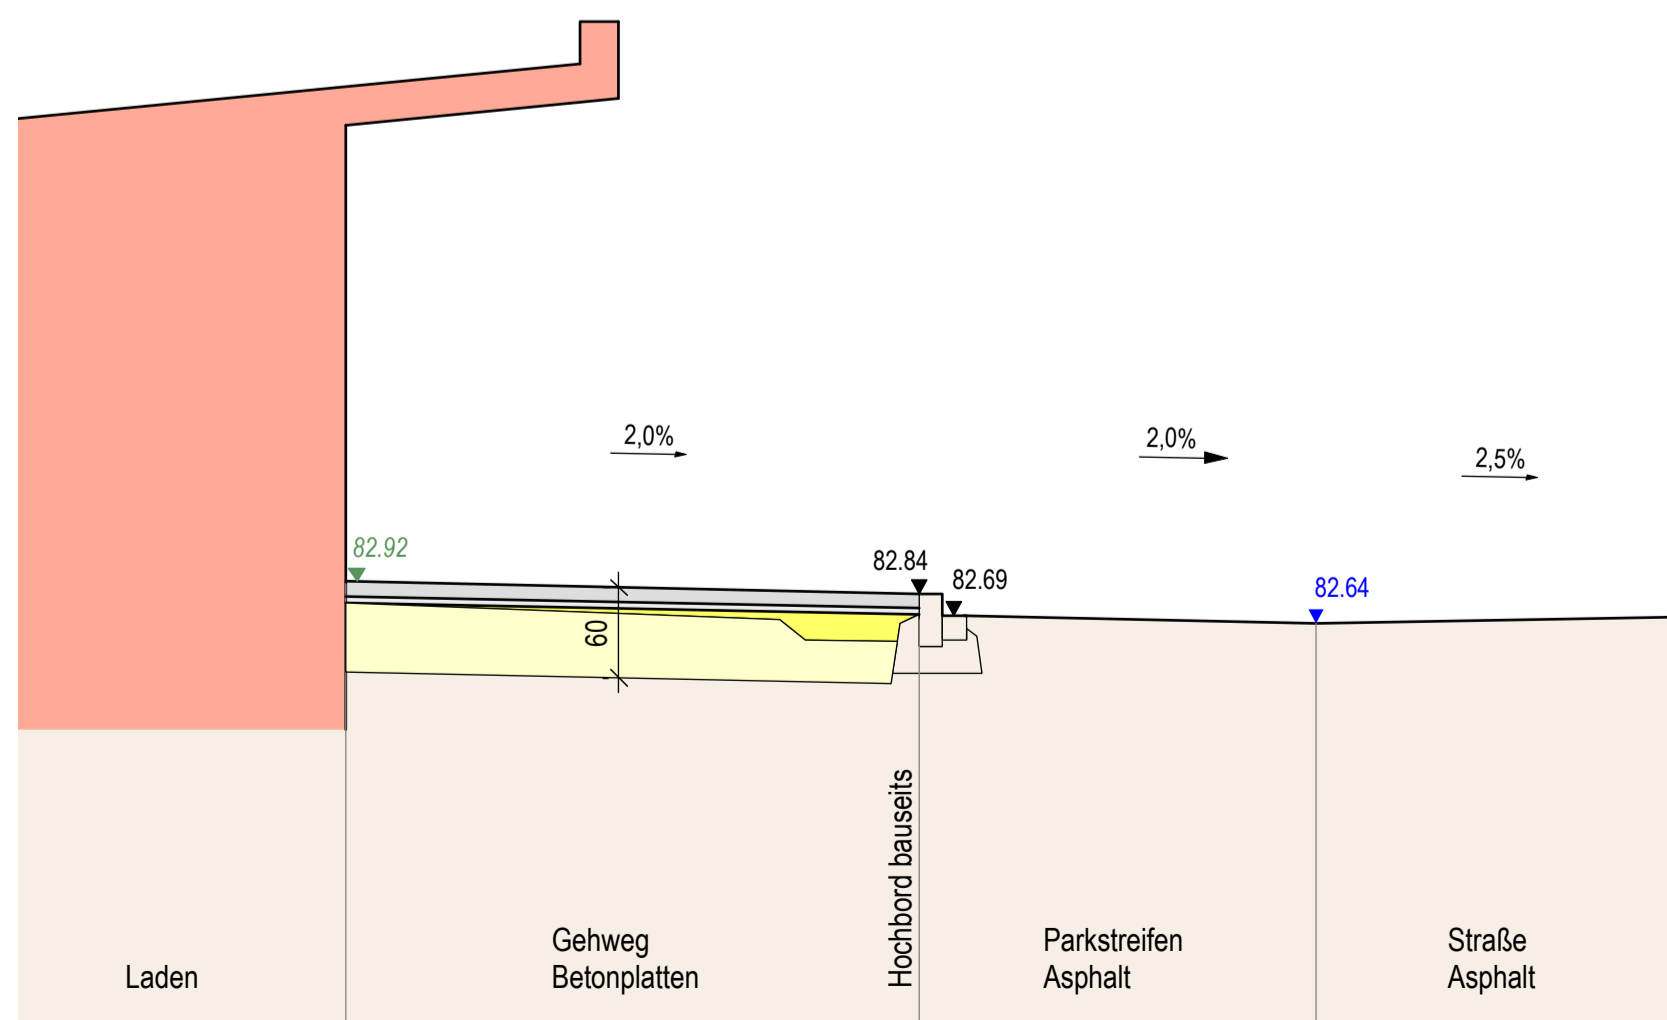

SCHNITT K - K'

LEGENDE

BESTAND	PLANUNG	
		OK GELÄNDE
		HÖHE üNN (+ 400 m)
		GEFÄLLE
		GEBÄUDE
		GEHWEGPLATTEN
		SPLITTBETTUNG
		KIESTRAGSCHICHT
		OBERBODEN
		EZ GRANIT
		BODENABTRAG

GEMEINDE KIEFERSFELDEN
FREIFLÄCHEN KÖNIG-OTTO-KAPELLE

ARBEITSPLAN SCHNITTE F - K

M 1:50

- VORABZUG -

DER ENTWURFSVERFASSER:

01.12.2025

PLAN NR. KOK 24 S 3