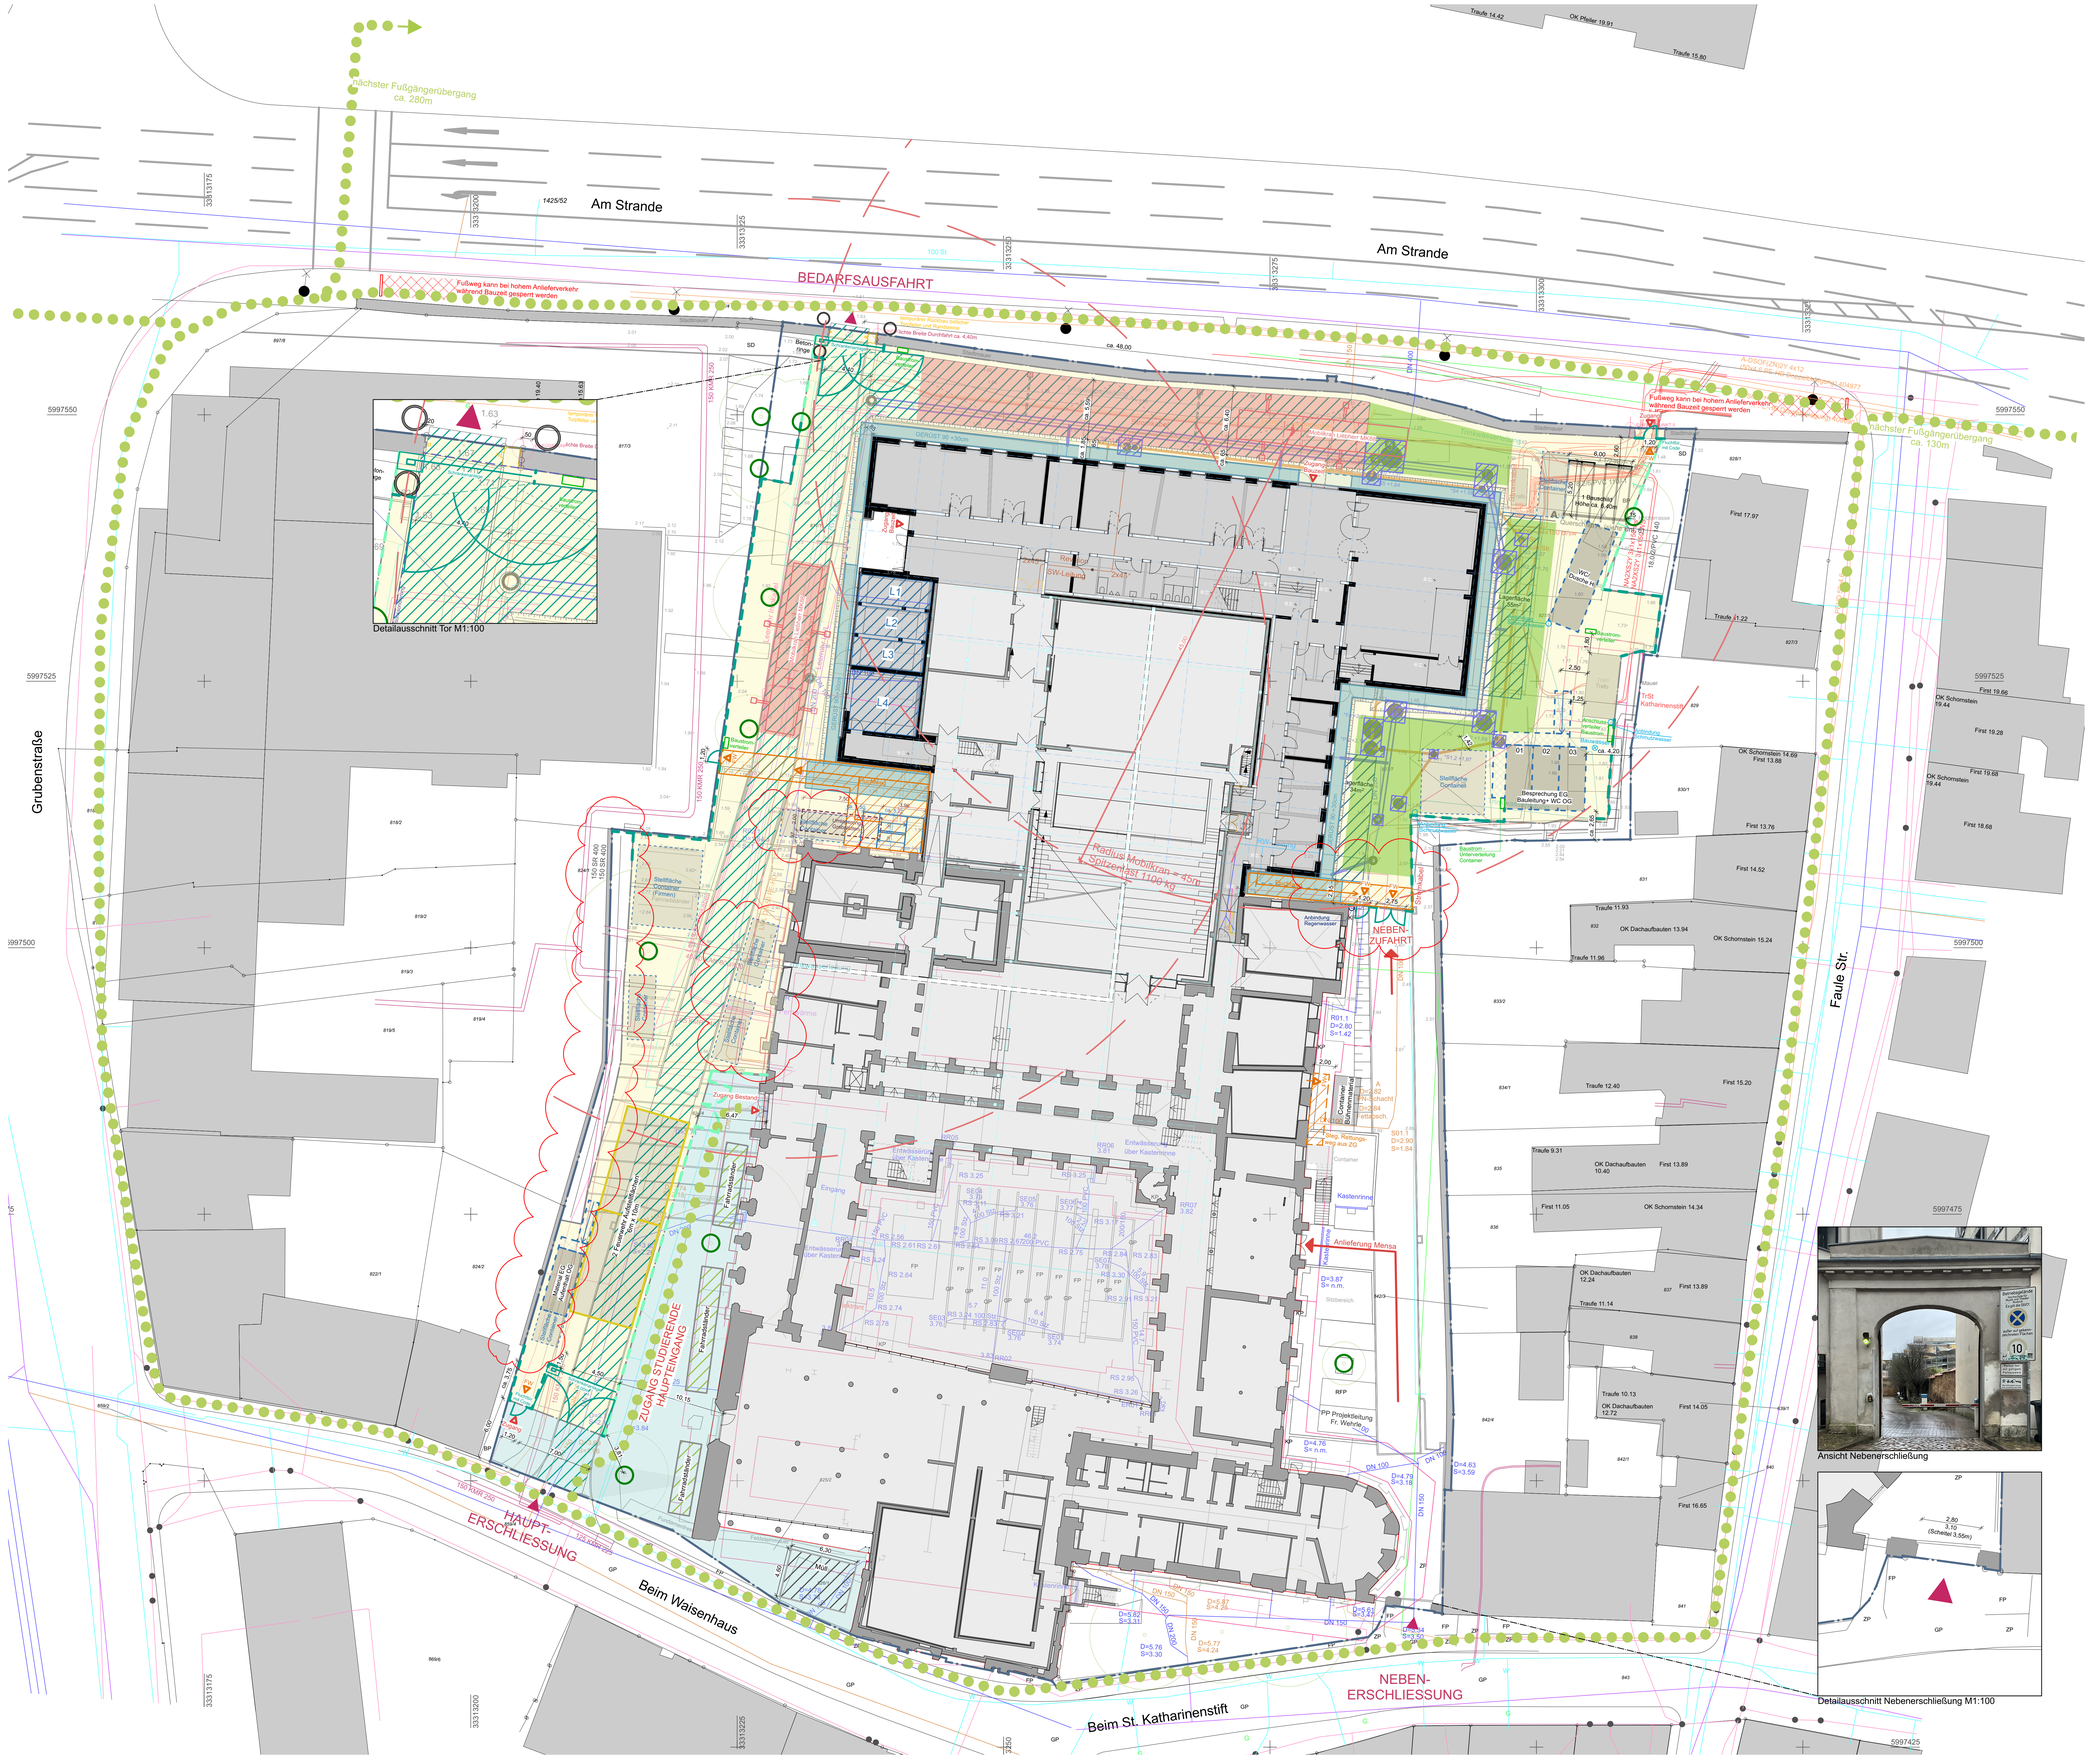

Zeichenerklärung
Entwässerung/Versorgungseinrichtungen
vorhanden

- Mischwasserkanal
- Schmutzwasserkanal
- Regenwasserkanal
- Trinkwasserleitung
- stillgel. Trinkwasserleitung
- Erdkabel / Deutsche Telekom
- Kabelkanal / Deutsche Telekom
- Freileitung / Deutsche Telekom
- Femmeldekabel / E.DIS Netz GmbH
- stillgel. FM-Kabel / E.DIS Netz GmbH
- UKL-Kabel / Hanse- und Universitätsstadt Rostock
- Lampe am Stahlmast
- BP Betonplatten
- PL Platten
- flexibles Schutzrohr für Infok. / Stadtwerke Rostock
- ND-Gasleitung / Stadtwerke Rostock
- Gasleitung außer Betrieb / Stadtwerke Rostock
- NS-Kabel / Stadtwerke Rostock
- MS-Kabel / Stadtwerke Rostock
- Strom-Steuerkabel
- stillgel. Stromkabel / Stadtwerke Rostock
- Fernwärmeleitungen / Stadtwerke Rostock
- Fernwärmeleitung a. Betrieb / Stadtwerke Rostock
- Erdung Blitzableiter
- Schutzrohr für Kabel / Leitung
- SD Schotterdecke, Sand
- ZP Ziegelpflaster

Zeichenerklärung
Entwässerung
geplant

- Neubau SW-Kanal und SW-Schacht
- SW-Anschlussleitung
- Neubau RW-Kanal und RW-Schacht
- RW-Anschlussleitung
- Rückbau vorh. Kanal
- Rückbau vorh. Schacht

Maßnahmen Dritter (nicht Bestandteil dieser Planung)

- SW-Schacht - nachrichtlich
- Trinkwasserleitung DN 50 PE-HD - nachrichtlich
- RL KMR DN 80/160 - nachrichtlich
- Steuerkabel in Fernwärmetrasse - nachrichtlich
- VL KMR DN 80/160 - nachrichtlich
- Elektroanlagen (Strom) - nachrichtlich
- Beleuchtungskabel - nachrichtlich
- Rückbau vorh. Leuchte - nachrichtlich
- Schutzrohr - nachrichtlich
- SW-GA
- RW-GA
- 1 m vorverlegte TW-GA
- 1 m vorverlegte FW-GA

Sonstiges

192 +0,00 OK Schacht ü. NHN während der Bauzeit

Plangrundlage koordinierter Leitungsplan:
20230912_0A-1_LP_KOOR_BFF_250_01_IBW.dwg, Stand 14.09.2023

Legende Baustelleneinrichtung:

- Grundstücksgrenze
- Bauzaun
- Bauzaun geschlossen
- Baustraße
- Lagerfläche
- Fahrradstellplatz
- Müllstellplatz
- Flucht-/Rettungsweg
- Kulturhistorische Funde
- Ingenieurbauwerke freihalten
- Fläche Baustelleneinrichtung
- Betonpumpe
- Aufstellfläche Hebezeug 100 kN/m²
- Aufstellfläche Hebezeug 20 kN/m²
- Container
- Stellflächen für Container
- Betonblöcke
- Baumschutz
- Fassadengerüst

Schema Verkehrsführung

- LKW-Verkehr
- PKW-Verkehr
- Fußgänger

INDEX	BEMERKUNG ÄNDERUNG	VERANLASSER	DATUM	GEZ.
B	Anpassung Fluchtweg Südost, Baucaun West, Feuerwehraufstellflächen; Ergänzung Container Stellflächen West		02.09.24	
A	Baustelle Nordwest - Baurbeitsbeet (Linde) bleibt erhalten		18.03.24	

Übersichtsplan
Liegenschaft/ Gebäude

OKFF -4,60
NHN +1,79*

±0,00= +6,58* ü. NHN

ENTWURFSVERFASSER			BAUHERR		
Staatliches Bau- und Liegenschaftsamt Rostock			Staatliches Bau- und Liegenschaftsamt Rostock		
	NAME IN LETTERN			NAME IN LETTERN	
ORT DATUM		UNTERSCHRIFT	ORT DATUM		UNTERSCHRIFT
FACHPLANER			EINVERSTÄNDNIS OM (soweit zutreffend)		
	NAME IN LETTERN			NAME IN LETTERN	
ORT DATUM		UNTERSCHRIFT	ORT DATUM		UNTERSCHRIFT
EINVERSTÄNDNIS NUTZER			PRÜFUNG		
	NAME IN LETTERN			NAME IN LETTERN	
ORT DATUM		UNTERSCHRIFT	ORT DATUM		UNTERSCHRIFT

Staatliches Bau- und Liegenschaftsamt Rostock

Wallstraße 2
D-18055 Rostock

Tel.: 0381 469 87401
Fax: 0381 469 87402
poststelle@mv.sbl-mv.de

PLANVERFASSER

DATUM, UNTERSCHRIFT — BEARBEITET

DATUM, UNTERSCHRIFT — GEPRÜFT

LIEGENSCHAFT (NR / BEZEICHNUNG)
20103 Hochschule für Musik und Theater
Beim Katharinenstift 8, 18055 Rostock

GEBÄUDE (NR / BEZEICHNUNG)
000

HRN-Nr.
20103 E9 0001

MASSNAHME
HMT Neubau Pop- und Weltmusik

PLANSTAND/ LEISTUNGSPHASE
Ausführungsplanung

PLANINHALT
Lageplan Baustellenleitplan - Ausbau

MASSSTAB	PLANDATUM	PLAN-NR
1:200	09.02.24	902a
BLATTGRÖSSE	PLAN-INDEX	TEIL-PLAN
1189 x 841	B	–

DATEI-NAME: 20103_E90001_PS_000_-_BEZ_A_---_B