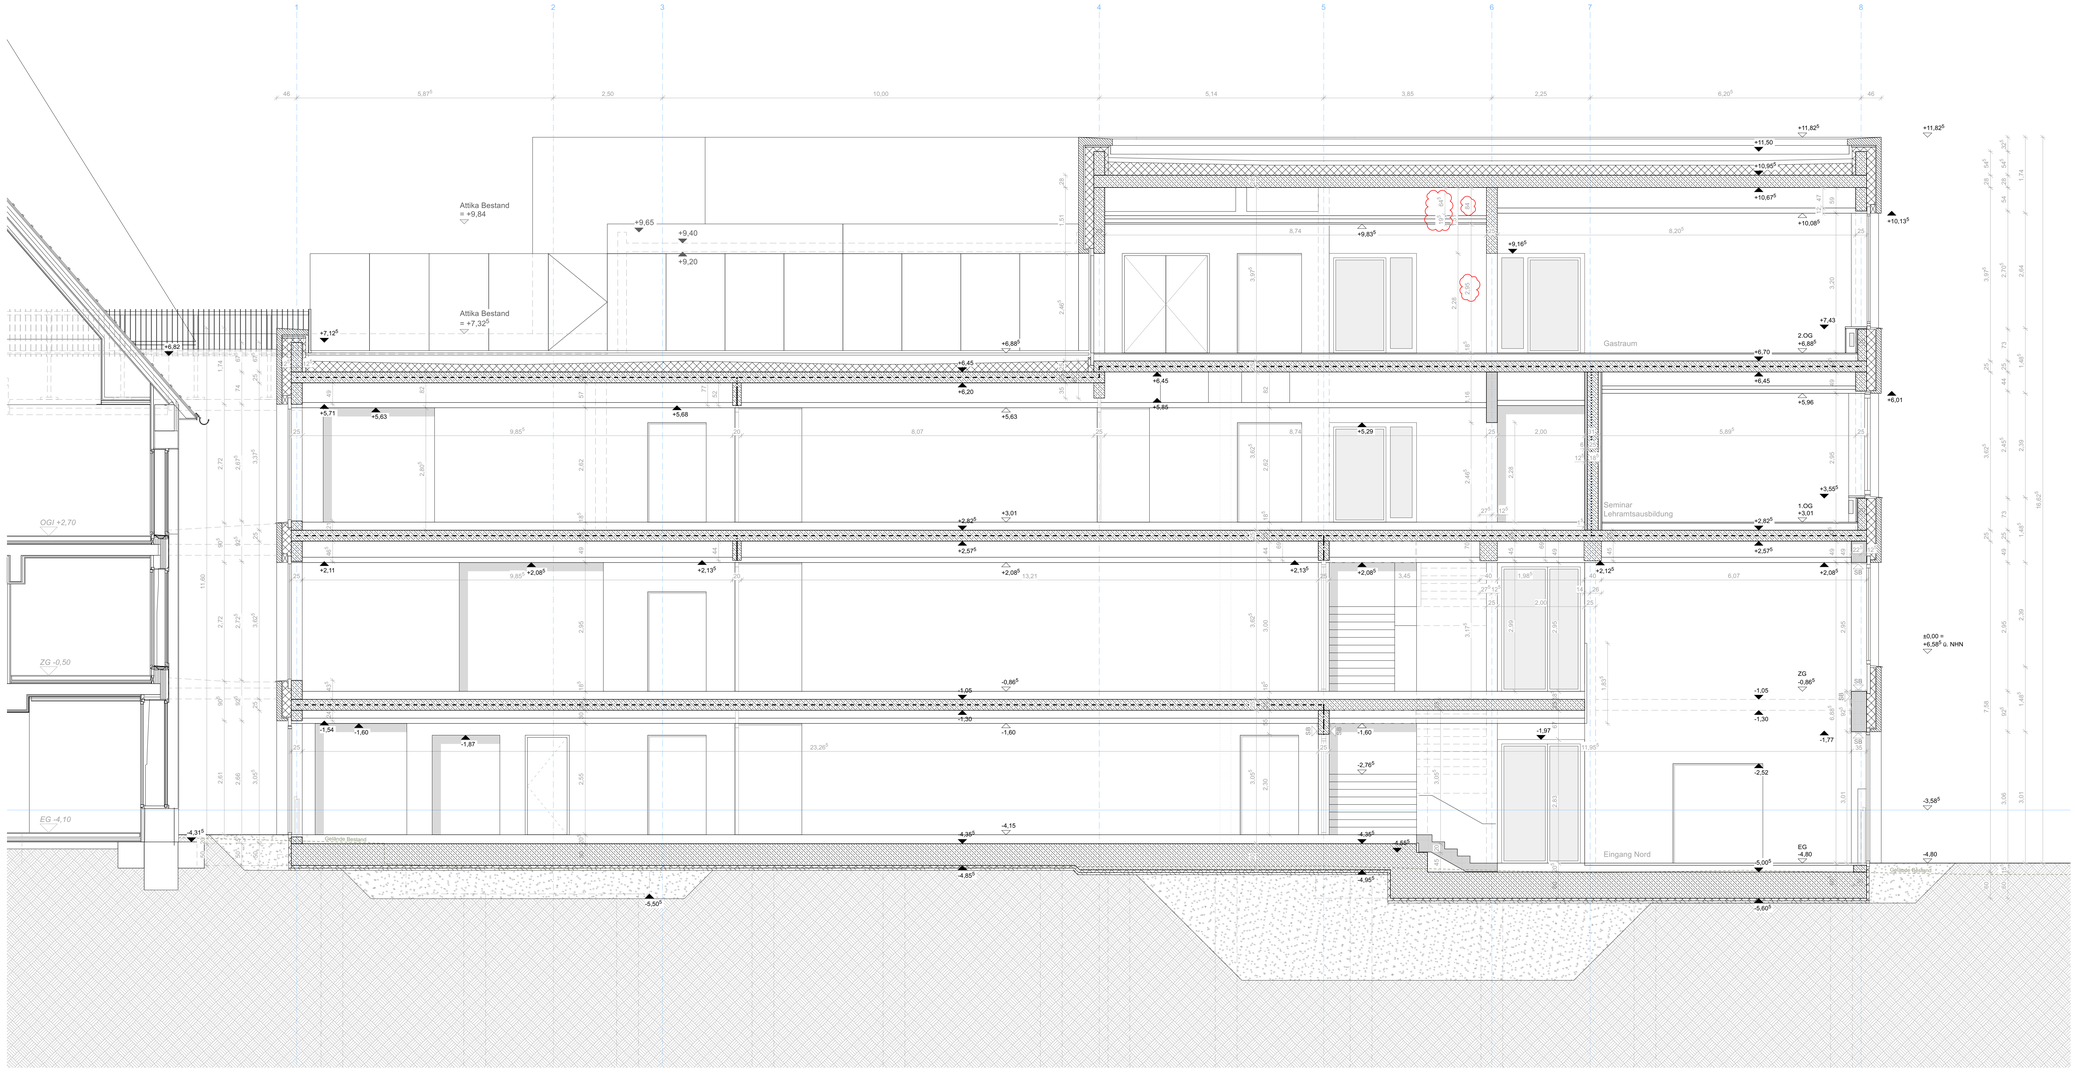

Legende

Neubau

- Stahlbeton
- Stahlbeton Fertigteil
- Mauerwerk
- Trockenbau
- Dämmung
- Sauberkeitsschicht
- kapillarbrechende Schicht
- Sichtbeton SB3

Bestand

- Bestandskonstruktion
- Abbruch
- Dämmung

Brandschutz

- Wand feuerhemmend (F30)
- Wand feuerbeständig (F90)
- Wand feuerbeständig unter zusätzl. mechanischer Beanspruchung (F90 M)
- Brandabschnitt

Fugenbänder und Abdichtungssysteme sind nicht Planinhalt und werden nicht dargestellt.

INDEX	BEMERKUNG/ ÄNDERUNG	VERANLASSER	DATUM	GEZ
C	Abhanghöhe Flur Küche		29.08.25	JJO
B	Änderung Fertighöhe Terrassenbelag; Abhanghöhen; Änderungen gem. Kennzeichnung		07.07.25	LHU
A	Änderungen Sturz- und UZ- Höhen Achse 4, 5-6; Außenwand Achse 8 als FT; Anpassung Dachterrasse, gem. Kennzeichnung		08.03.24	LHU

Übersichtsplan
Liegenschaft/ Gebäude

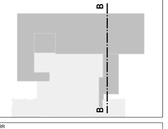

±0,00= +6,58* ü. NHN

ENTWURFSVERFASSER
Staatliches Bau- und Liegenschaftsamt Rostock
NAME IN LETTERN
ORT DATUM UNTERSCHRIFT

BAUHERR
Staatliches Bau- und Liegenschaftsamt Rostock
NAME IN LETTERN
ORT DATUM UNTERSCHRIFT

FACHPLANER
NAME IN LETTERN
ORT DATUM UNTERSCHRIFT

EINVERSTÄNDNIS OM (soweit zutreffend)
NAME IN LETTERN
ORT DATUM UNTERSCHRIFT

EINVERSTÄNDNIS NUTZER
NAME IN LETTERN
ORT DATUM UNTERSCHRIFT

PRÜFUNG
NAME IN LETTERN
ORT DATUM UNTERSCHRIFT

Staatliches Bau- und Liegenschaftsamt Rostock

Wallstraße 2
D-18055 Rostock

Tel.: 0381 469 87401
Fax: 0381 469 87402
poststelle@lbv-sb-mv.de

PLANVERFASSER

DATUM, UNTERSCHRIFT BEARBEITET

DATUM, UNTERSCHRIFT GEPRÜFT

LIEGENSCHAFT (NR./ BEZEICHNUNG)
20103 Hochschule für Musik und Theater
Beim Katharinenstift 8, 18055 Rostock

GEBÄUDE (NR./ BEZEICHNUNG)
000

HAV-Nr.
20103 E9 0001

MAßNAHME
HMT Neubau Pop- und Weltmusik

PLANSTAND/ LEISTUNGSPHASE
Ausführungsplanung

PLANINHALT
Schnitt B-B

MAßSTAB	PLAN-DATUM	PLAN-NR
1:50	02.08.23	102
BLATTGRÖßE	PLAN-INDEX	TEIL-PLAN
1160 x 594	C	–

DATEI-NAME 20103_E90001_PS_000_-_BB_A-_—_C