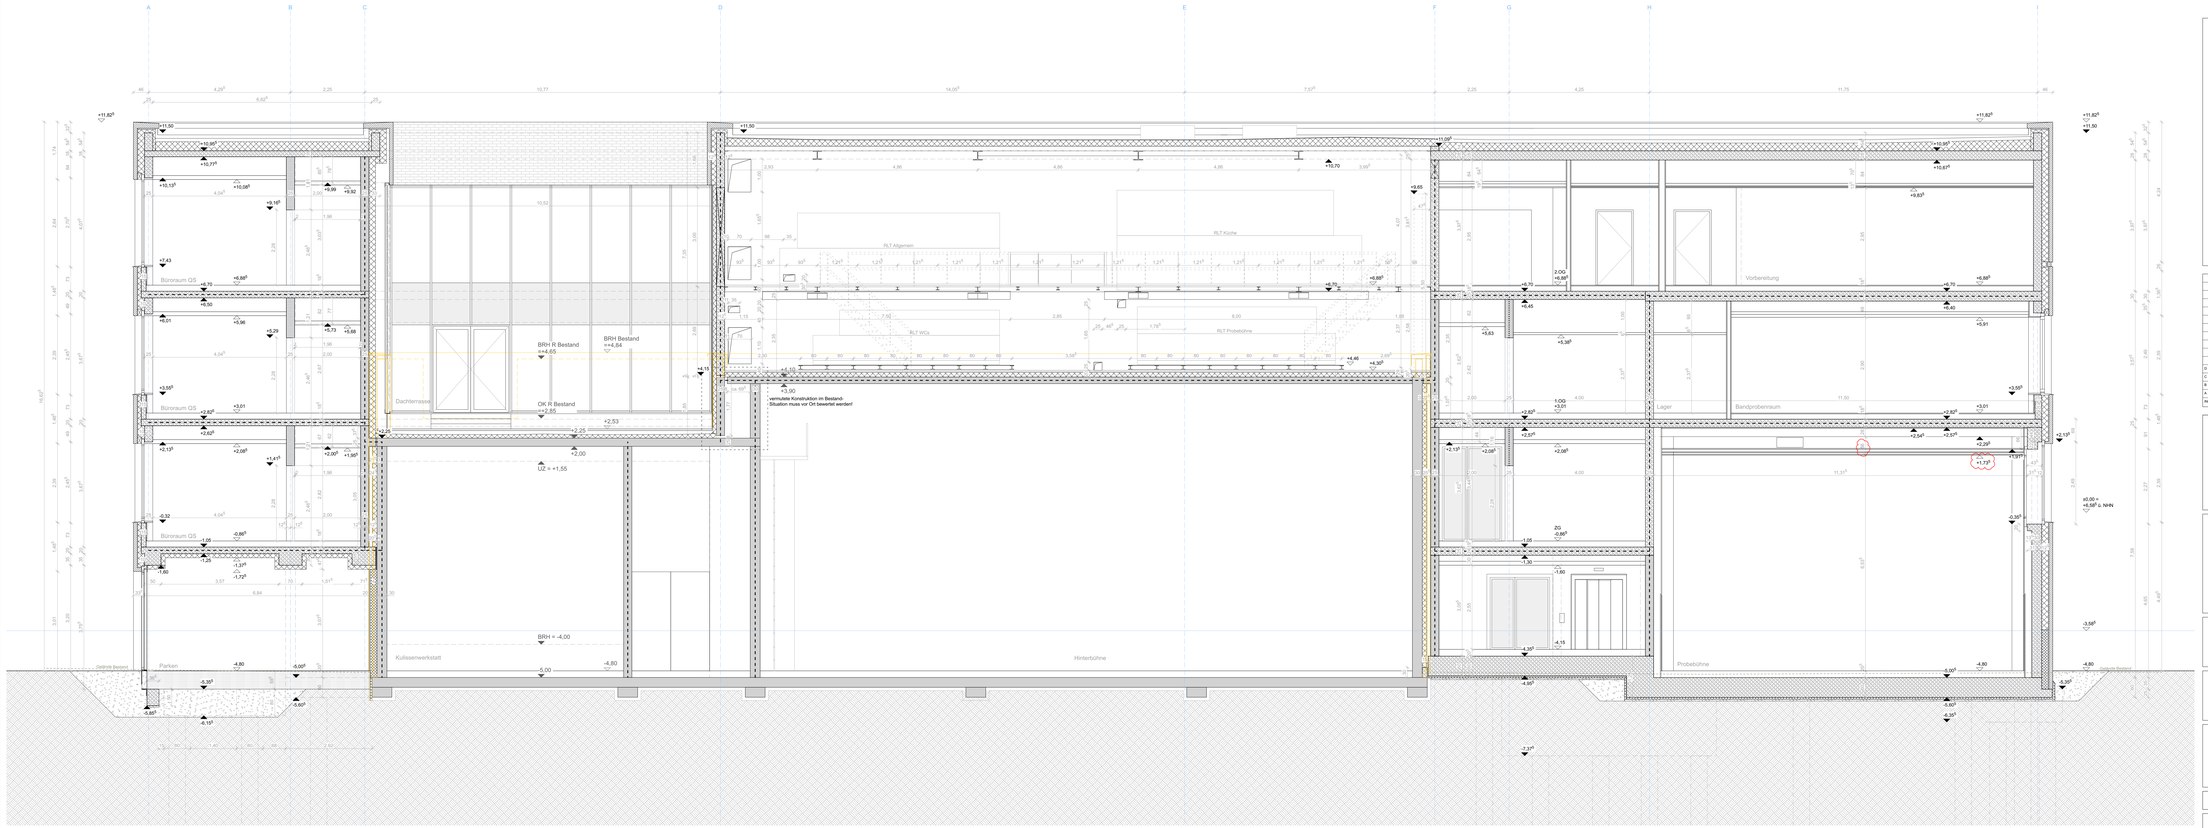

Legende

Neubau

- Stahlbeton
- Stahlbeton Fertigteil
- Mauerwerk
- Trockenbau
- Dämmung
- Sauberkeitsschicht
- kapillarbrechende Schicht
- Sichtbeton SB3

Bestand

- Bestandskonstruktion
- Abbruch
- Dämmung

Brandschutz

- Wand feuerhemmend (F30)
- Wand feuerbeständig (F90)
- Wand feuerbeständig unter zusätzl. mechanischer Beanspruchung (F90 M)
- Brandabschnitt

Fugenbänder und Abdichtungssysteme sind nicht Planinhalt und werden nicht dargestellt.

INDEX	BEMERKUNG/ ÄNDERUNG	VERANLASSER	DATUM	GEZ.
D	Abhangdecken, Aufzugstür, Dämmung Innenhof		29.08.25	LIO, LHU
C	Akkustikwerung Metallfassade EG, Fassade Innenhof, Gefälledämmung West		03.09.24	LIO, LHU
B	Anpassung Rohbau Lüftungsschächte, Rollerung gem. Kennzeichnung		19.06.24	LHU
A	Anpassung Rohbau Achse D-F, Anpassung Rohbau OG2 Achse F, Änderungen gem. Kennzeichnung		19.04.24	LHU

Übersichtsplan
Liegenschaft Gebäude

±0.00= +6,58* ü. NHN

PLANVERFASSER	BAUHERR
Staatliches Bau- und Liegenschaftsamt Rostock	Staatliches Bau- und Liegenschaftsamt Rostock
NAME IN LETTERN	NAME IN LETTERN
ORT / DATUM / UNTERSCHRIFT	ORT / DATUM / UNTERSCHRIFT
PROJEKTLEITER: NAME IN LETTERN	EINVERSTANDEN MIT NUTZER: NAME IN LETTERN
ORT / DATUM / UNTERSCHRIFT	ORT / DATUM / UNTERSCHRIFT
EINVERSTANDEN NUTZER: NAME IN LETTERN	PRÜFUNG: NAME IN LETTERN
ORT / DATUM / UNTERSCHRIFT	ORT / DATUM / UNTERSCHRIFT

Staatliches Bau- und Liegenschaftsamt Rostock

Hallstraße 2
D-18069 Rostock

Tel. 0381 456 6743
Fax 0381 456 6742
poststelle@bla.mv-regierung.de

PLANVERFASSER

DATUM, UNTERSCHRIFT — BEARBEITET

DATUM, UNTERSCHRIFT — GEPRÜFT

BAUVORHABEN / BAUMASSNAHME
20103 Hochschule für Musik und Theater
Beim Katharinenstift 8, 18055 Rostock

GEBÄUDE, NR./ BEZEICHNUNG
000

VHV-Nr.
20103 E9 0001

NUTZUNGEN
HMT Neubau Pop- und Weltmusik

PLANUNGS- UND BAUPHASE
Ausführungsplanung

PLANINHALT
Schnitt D-D

MASSSTAB	PLANDATUM	PLAN-NR.
1:50	02.08.23	104
BLATTGRÖSSE	PLAN-INDEX	TEIL-PLAN
1540 x 594	D	-

DATEI-NAME 20103_E9001_PS_043__DD_A_---_D