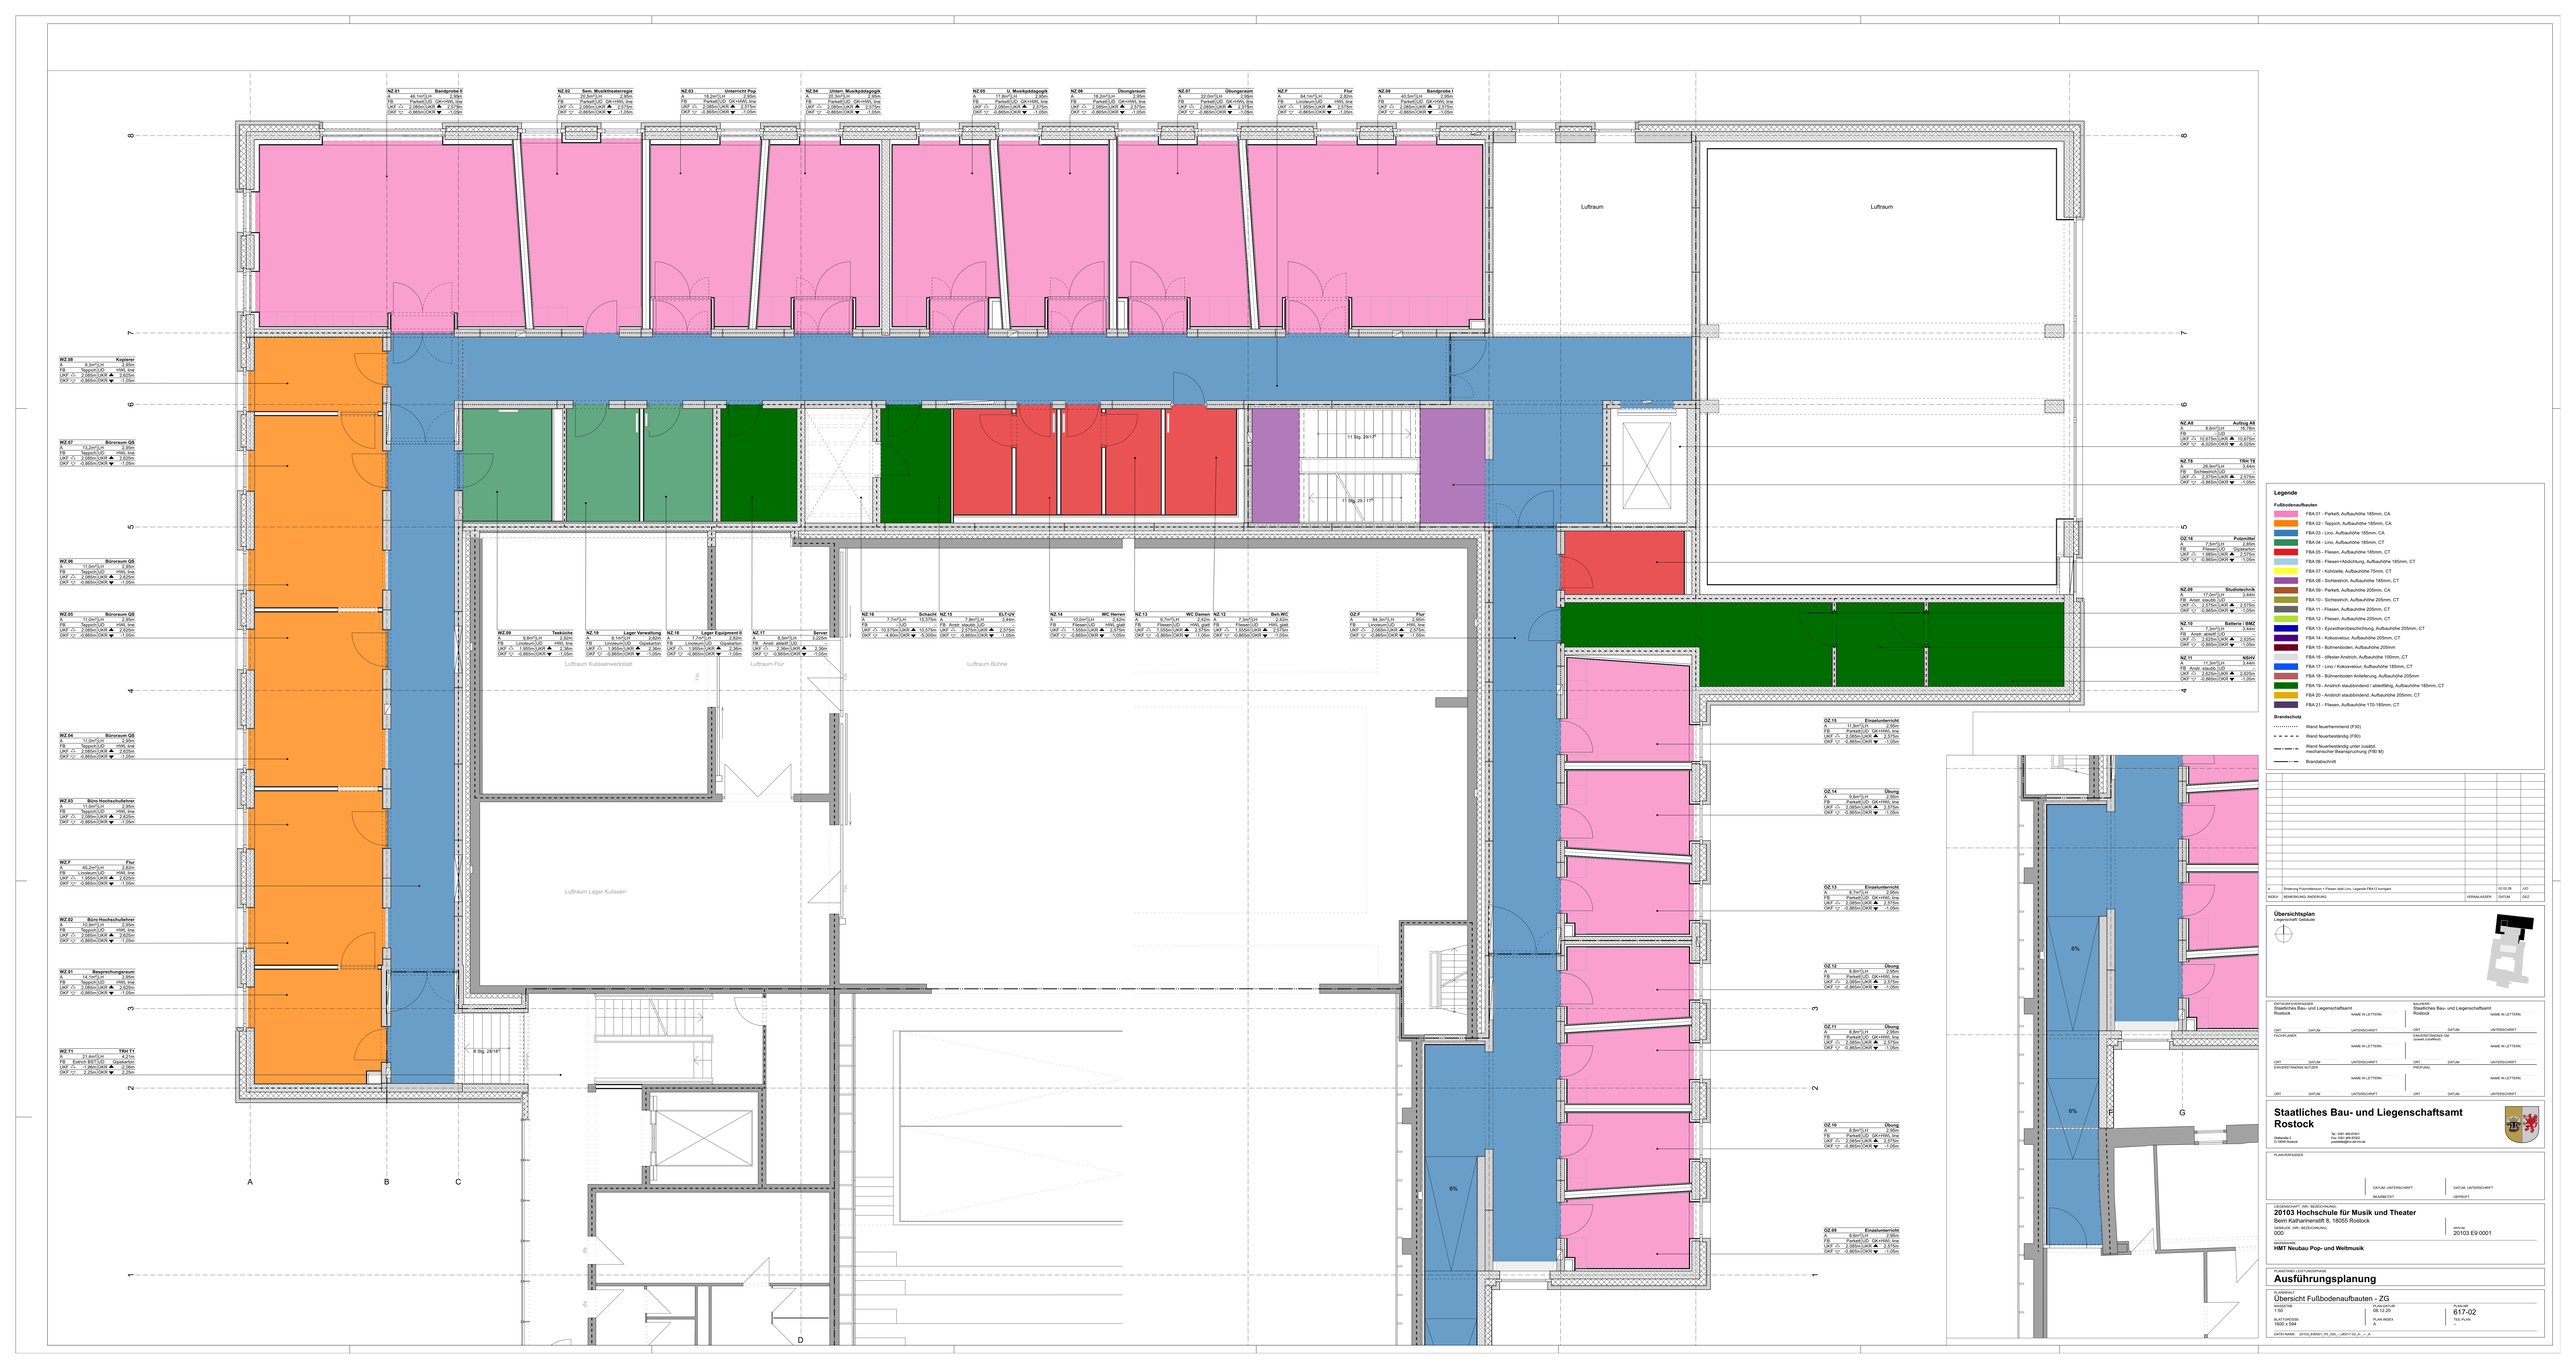

Legendo

Fußbodenaufbauten

- FBA 01 - Parkett, Aufbauhöhe 185mm, CA
- FBA 02 - Teppich, Aufbauhöhe 185mm, CA
- FBA 03 - Lino, Aufbauhöhe 185mm, CA
- FBA 04 - Lino, Aufbauhöhe 185mm, CT
- FBA 05 - Fliesen, Aufbauhöhe 185mm, CT
- FBA 06 - Fliesem+Abdichtung, Aufbauhöhe 185mm, CT
- FBA 07 - Kühlzelle, Aufbauhöhe 75mm, CT
- FBA 08 - Sichtestrich, Aufbauhöhe 185mm, CT
- FBA 09 - Parkett, Aufbauhöhe 205mm, CA
- FBA 10 - Sichtestrich, Aufbauhöhe 205mm, CT
- FBA 11 - Fliesen, Aufbauhöhe 205mm, CT
- FBA 12 - Fliesen, Aufbauhöhe 205mm, CT
- FBA 13 - Epoxidharzbeschichtung, Aufbauhöhe 205mm, CT
- FBA 14 - Kokosvelour, Aufbauhöhe 205mm, CT
- FBA 15 - Bühnenboden, Aufbauhöhe 205mm
- FBA 16 - öltester Anstrich, Aufbauhöhe 105mm, CT
- FBA 17 - Lino / Kokosvelour, Aufbauhöhe 185mm, CT
- FBA 18 - Bühnenboden Anlieferung, Aufbauhöhe 205mm
- FBA 19 - Anstrich staubbindend / abtastfähig, Aufbauhöhe 185mm, CT
- FBA 20 - Anstrich staubbindend, Aufbauhöhe 205mm, CT
- FBA 21 - Fliesen, Aufbauhöhe 170-185mm, CT

Brandschutz

- Wand feuerhemmend (F30)
- Wand feuerbeständig (F90)
- Wand feuerbeständig unter zusätzl. mechanischer Beanspruchung (F90 M)
- Brandabschnitt

INDEX	BEMERKUNG/ ÄNDERUNG	VERANLASSER	DATUM	GEZ.
A	Änderung Putzmittelraum + Fliesen statt Lino, Legende FBA12 korrigiert		02.02.26	JJO

Übersichtsplan
Liegenschaft: Gebäude

ENTWURFSVERFASSER
Staatliches Bau- und Liegenschaftsamt Rostock
NAME IN LETTERN
ORT DATUM UNTERSCHRIFT

BAUHERR
Staatliches Bau- und Liegenschaftsamt Rostock
NAME IN LETTERN
ORT DATUM UNTERSCHRIFT

FACHPLANER
NAME IN LETTERN
ORT DATUM UNTERSCHRIFT

EINVERSTANDENES NUTZER
NAME IN LETTERN
ORT DATUM UNTERSCHRIFT

PRÜFUNG
NAME IN LETTERN
ORT DATUM UNTERSCHRIFT

Staatliches Bau- und Liegenschaftsamt Rostock
Hallenstraße 2
D-18055 Rostock
Tel.: 0381 455-8740
Fax: 0381 455-8742
poststelle@bla.mv-regierung.de

PLANVERFASSER
DATUM, UNTERSCHRIFT
BEARBEITET
DATUM, UNTERSCHRIFT
GEPRÜFT

BAUVORHABEN / BAUMASSNAHME
20103 Hochschule für Musik und Theater
Beim Katharinenstift 8, 18055 Rostock

GEBÄUDE, ORT, GESCHOSS/RAUM
000

HERAU
20103 E9 0001

MASSSTAB
HMT Neubau Pop- und Weltmusik

PLANSTAND / LEISTUNGSPHASE
Ausführungsplanung

PLANINHALT
Übersicht Fußbodenaufbauten - ZG

MASSSTAB	PLANDATUM	PLAN-NR.
1:50	09.12.25	617-02
BLATTGRÖSSE	PLAN-INDEX	TEIL-PLAN
1920 x 594	A	--

DATEI-NAME: 20103_E9000_PL_000__UEBVT-02_A_---_A