

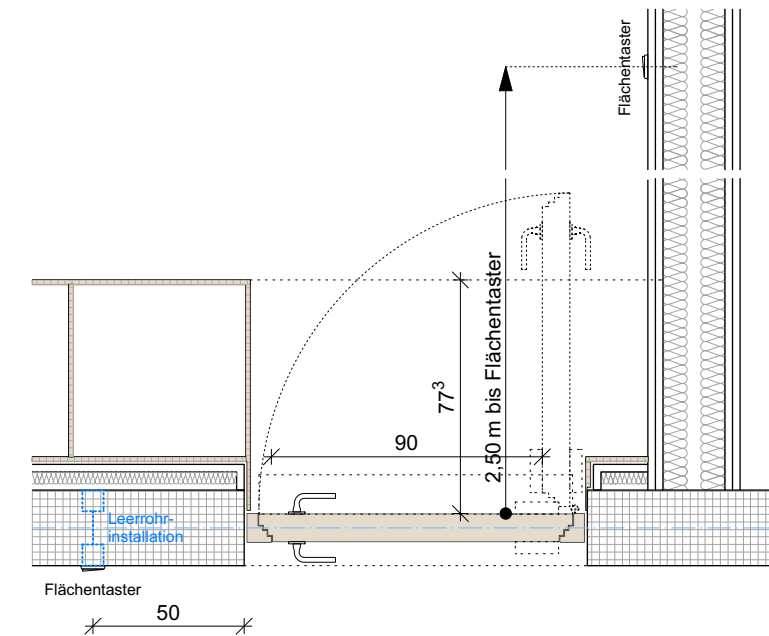


VERTIKALSCHNITT 1:5

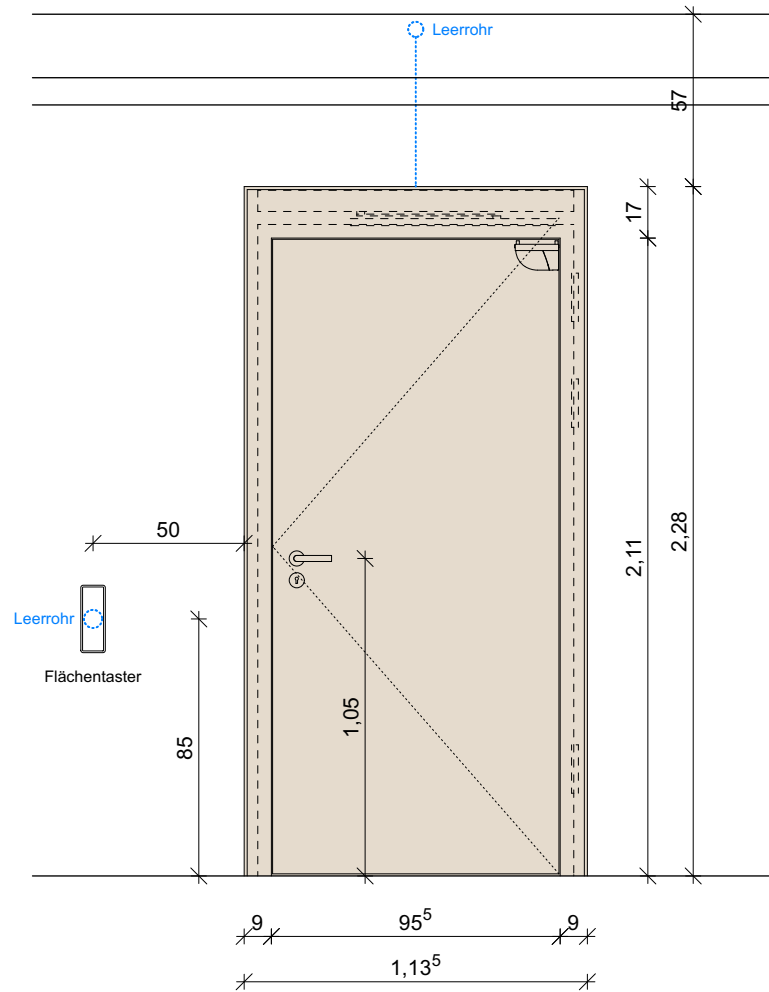

ÜBERSICHT 1:25

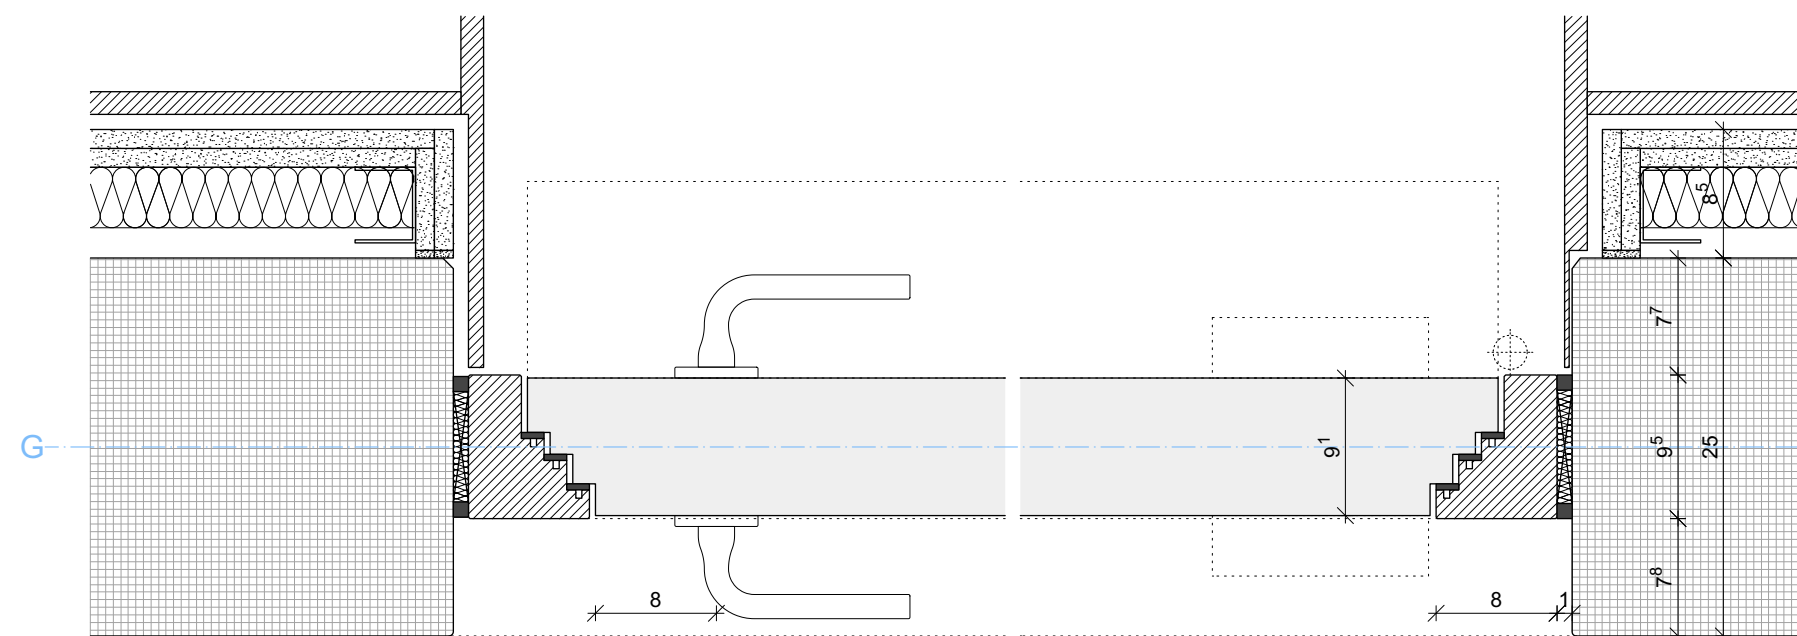

HORIZONTALSCHNITT 1:5

Türnummer T OZ.15.1

Überaum Barrierefrei

Holzstockzarge  
Oberfläche: Esche Furnier  
Schallschutzanforderung:  $R_{w,p} = 50\text{dB}$   
Brandschutzanforderung: -  
Stockbreite seitlich: 80mm  
Stockbreite oben: 160mm

- 1 sichtbare Bänder  
(Anzahl: 3)
- 2 absenkbare Bodendichtungen  
(Anzahl 3)
- 3 Drehtürantrieb  
Zargenmontage auf Bandseite  
manuelles Auslösen durch Schließen
- 4 Laserscanner für Schließvorgang
- 5 Laserscanner für Öffnungsvorgang

Planindex	ÄNDERUNGEN / ERGÄNZUNGEN	NAME:	DATUM:

## Staatliches Bau- und Liegenschaftsamt Rostock

Wallstraße 2  
D-18055 Rostock

Tel.: 0381 469 87401  
Fax: 0381 469 87402  
poststelle@hro.sbl-mv.de



PLANVERFASSER

DATUM, UNTERSCHRIFT

BEARBEITET

DATUM, UNTERSCHRIFT

GEPRÜFT

LIEGENSCHAFT (NR./ BEZEICHNUNG)

**20103 Hochschule für Musik und Theater**

Beim Katharinenstift 8, 18055 Rostock

GEBÄUDE (NR./ BEZEICHNUNG)

000

HHV-Nr.

20103 E9 0001

MASSNAHME

**HMT Neubau Pop- und Weltmusik**

PLANSTAND/ LEISTUNGSPHASE

## Ausführungsplanung

PLANINHALT

**Innentüren - HSZ Einzelunterricht barrierefrei, 50 dB**

MASSSTAB

1:5 / 1:25

PLAN-DATUM

12.09.25

PLAN-NR.

**514-12**

BLATTGRÖSSE

594 x 420

PLAN-INDEX

TEIL-PLAN

-

DATEI-NAME: 20103\_E90001\_P5\_000\_-\_DT514-12\_A-\_-\_-