


ÜBERSICHT 1:25

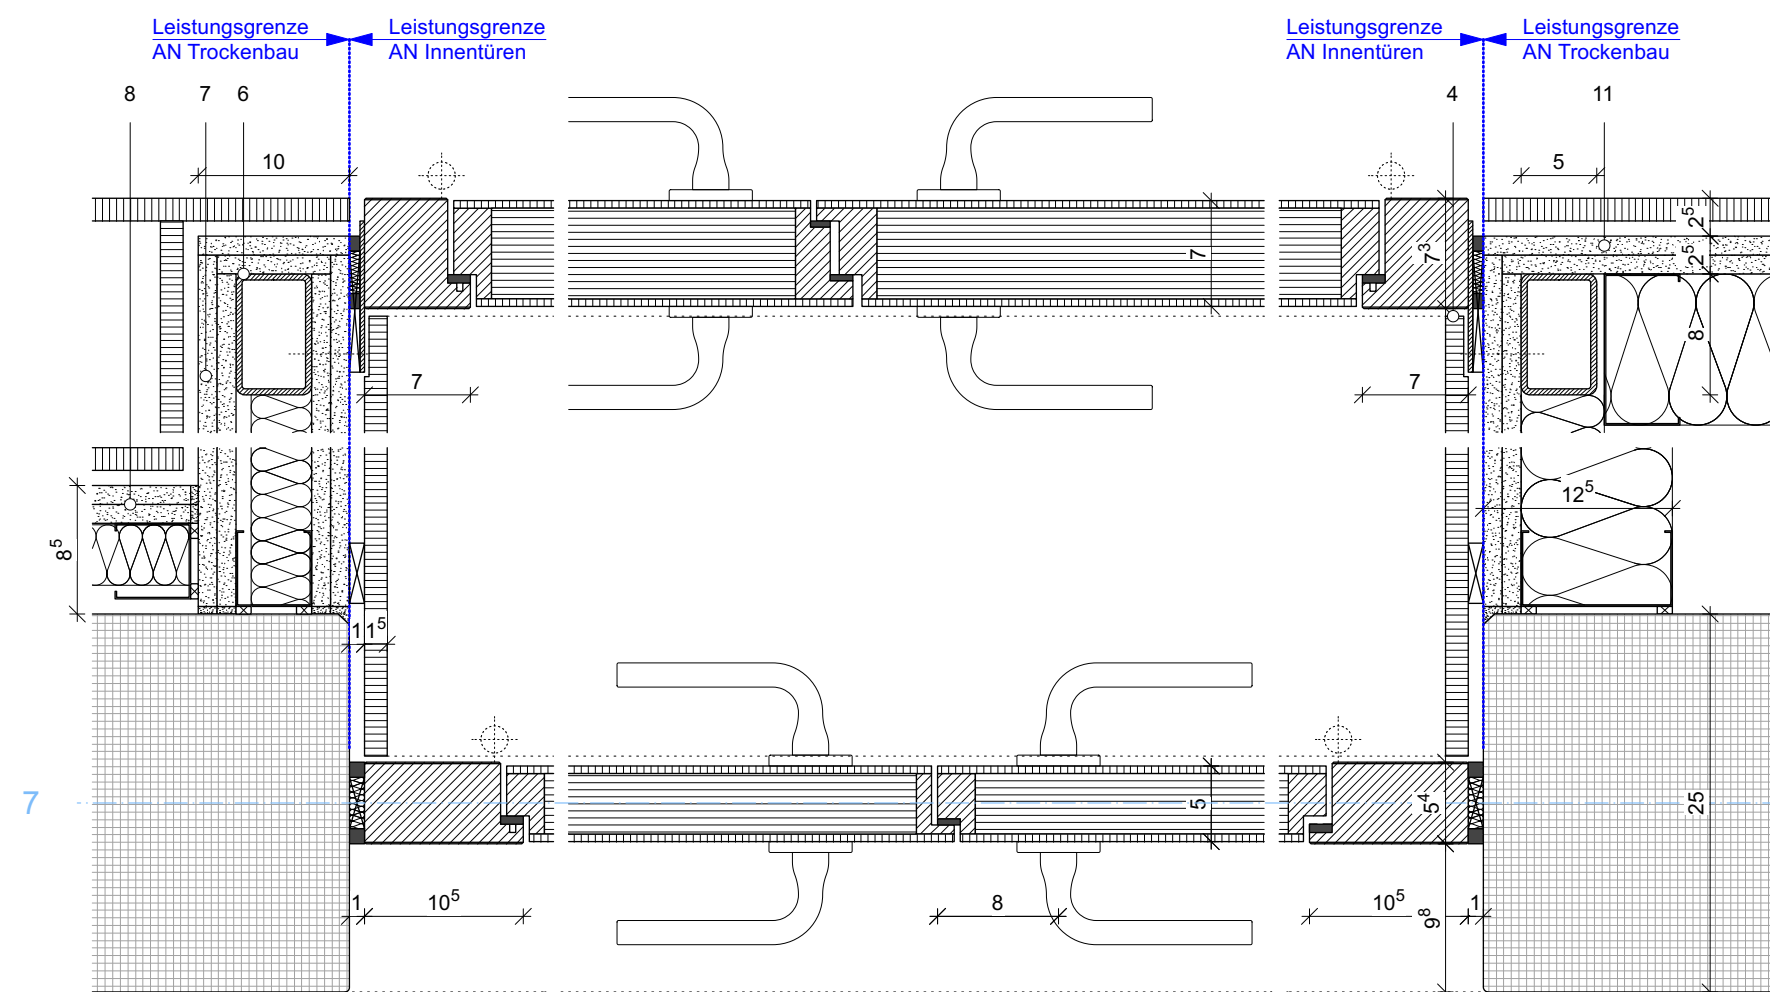

HORIZONTALSCHNITT 1:5

Türnummer T NZ.05.1 + T NZ.05.2

Unterrichtsraum, 2 Flügel
Doppeltüranlage
Holzstockzarge
Oberfläche: Esche Furnier

Äußere Tür (T NZ.05.1):
Schallschutzanforderung: $R_{w,P} = 37\text{dB}$
Brandschutzanforderung: keine
Stockbreite 105mm umlaufend

- 1 sichtbare Bänder (Anzahl: 3 pro Flügel)
- 2 absenkable Bodendichtungen (Anzahl: 1 pro Flügel)

Innere Tür (T NZ.05.2):
Schallschutzanforderung: $R_{w,P} = 42\text{dB}$
Brandschutzanforderung: keine
Stockbreite 70mm umlaufend

- 1 sichtbare Bänder (Anzahl: 3 pro Flügel)
- 3 absenkable Bodendichtungen (Anzahl: 2 pro Flügel)
- 4 Leibungsverkleidung, Holzwerkstoff furniert
AN Innentüren
- 5 Sturzverkleidung, Holzwerkstoff furniert
AN Tischlerarbeiten
- 6 Rechteckrohr 80 x 50 x 4mm, Stützen von OK RFB bis UK RD
AN Trockenbau
- 7 Trennwand Typ 4, 100mm, $R_w \geq 55\text{ dB}$
AN Trockenbau
- 8 Vorsatzschale Typ 1, 85mm
AN Trockenbau
- 9 freitragende Decke Typ 13, 125mm
AN Trockenbau
- 10 Bedämpfung MiWo 50mm
AN Trockenbau
- 11 Vorsatzschale Typ 6, 125mm
AN Trockenbau

Planindex	ÄNDERUNGEN / ERGÄNZUNGEN	NAME:	DATUM:

Staatliches Bau- und Liegenschaftsamt Rostock

Wallstraße 2
D-18055 Rostock

Tel.: 0381 469 87401
Fax: 0381 469 87402
poststelle@hro.sbi-nv.de



PLANVERFASSER

DATUM, UNTERSCHRIFT
BEARBEITET

DATUM, UNTERSCHRIFT
GEPRÜFT

LIEGENSCHAFT (NR./BEZEICHNUNG)

20103 Hochschule für Musik und Theater
Beim Katharinenstift 8, 18055 Rostock
GEBÄUDE (NR./BEZEICHNUNG)
000

HHV-Nr.
20103 E9 0001

MASSNAHME
HMT Neubau Pop- und Weltmusik

PLANSTAND/LEISTUNGSPHASE

Ausführungsplanung

PLANINHALT

Innentüren - HSZ Doppeltüranlage 1,85m - Sonderfall 2

MASSSTAB
1:5 / 1:25

PLAN-DATUM
12.09.25

PLAN-NR.
514-23

BLATTGRÖSSE
594 x 420

PLAN-INDEX

TEIL-PLAN
-

DATEI-NAME: 20103_E90001_P5_000_-DT514-23_A-_-_-