

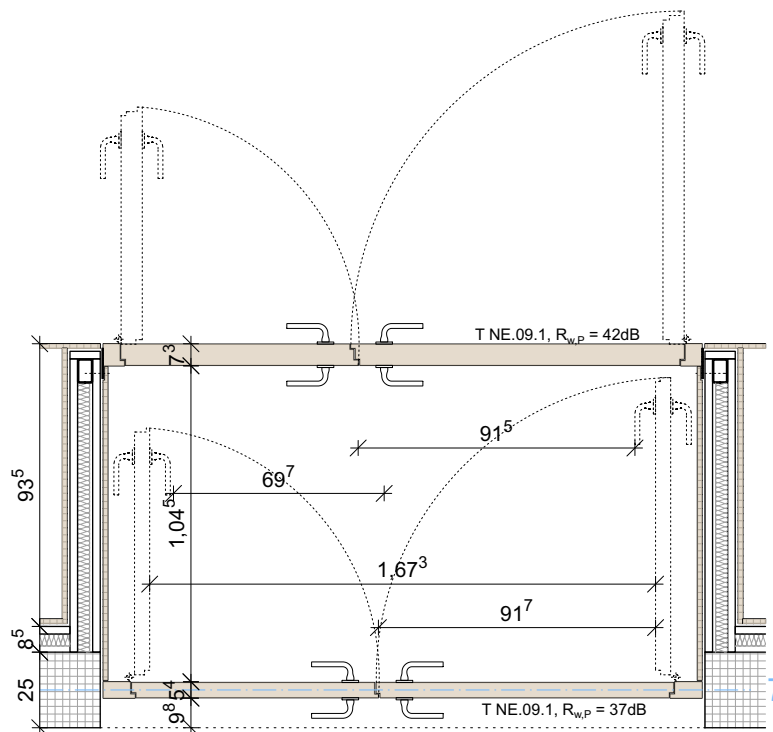


VERTIKALSCHNITT 1:5

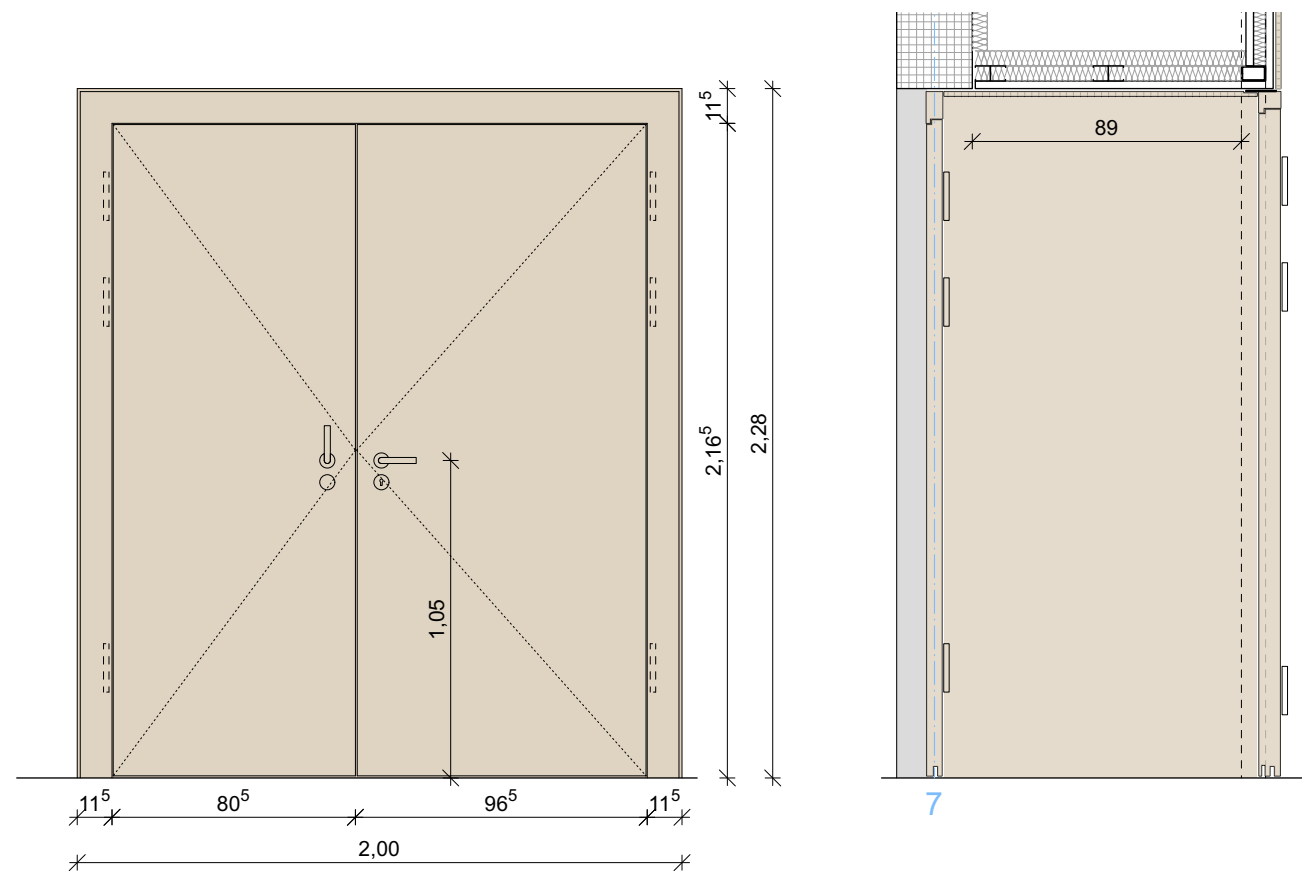

ÜBERSICHT 1:25

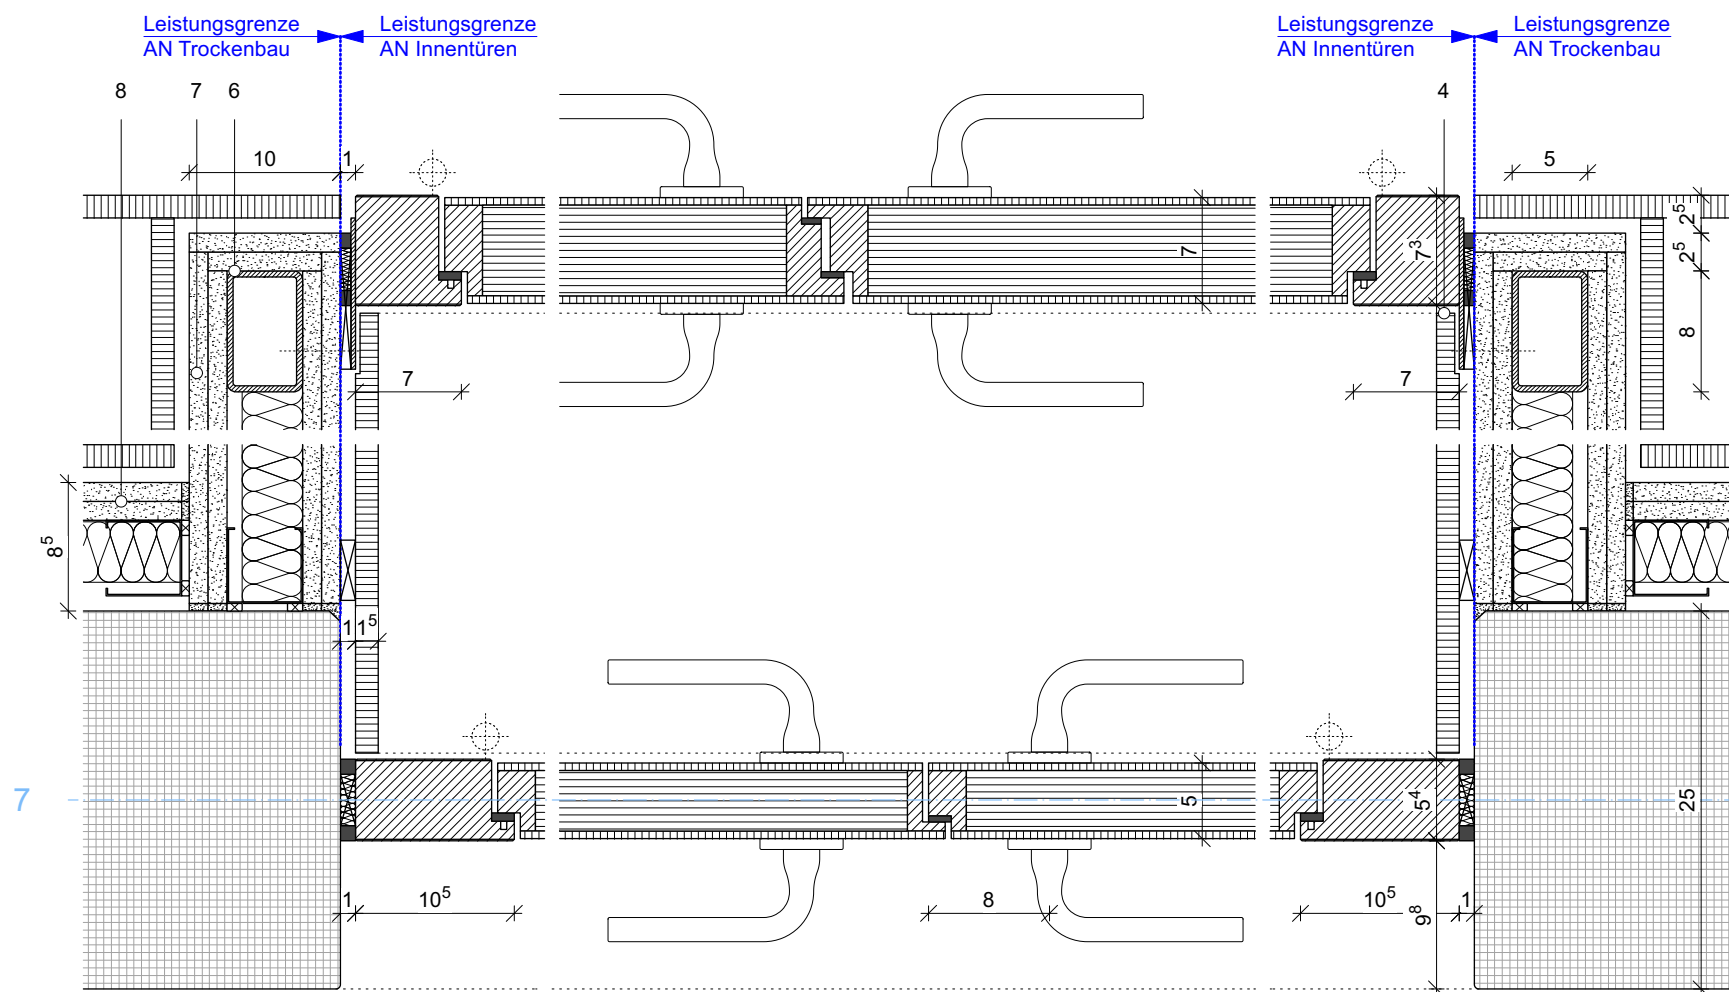

HORIZONTALSCHNITT 1:5

Türnummer T NE.09.1 + T NE.09.2

Raum Schlagzeug II, 2 Flügel  
Doppeltüranlage  
Holzstockzarge  
Oberfläche: Esche Furnier

Äußere Tür (T NZ.09.1):  
Schallschutzanforderung:  $R_{w,p} = 37\text{dB}$   
Brandschutzanforderung: keine  
Stockbreite 105mm umlaufend

- 1 sichtbare Bänder (Anzahl: 3 pro Flügel)
- 2 absenkable Bodendichtungen (Anzahl: 1 pro Flügel)

Innere Tür (T NZ.09.2):  
Schallschutzanforderung:  $R_{w,p} = 42\text{dB}$   
Brandschutzanforderung: keine  
Stockbreite 70mm umlaufend

- 1 sichtbare Bänder (Anzahl: 3 pro Flügel)
- 3 absenkable Bodendichtungen (Anzahl: 2 pro Flügel)

- 4 Leibungsverkleidung, Holzwerkstoff furniert
- 5 Sturzverkleidung, Holzwerkstoff furniert
- 6 Rechteckrohr 80 x 50 x 4mm, Stützen von OK RFB bis UK RD
- 7 Trennwand Typ 4, 100mm,  $R_w \geq 55\text{ dB}$
- 8 Vorsatzschale Typ 1, 85mm
- 9 freitragende Decke Typ 13, 125mm
- 10 Bedämpfung MiWo 50mm

Planindex	ÄNDERUNGEN / ERGÄNZUNGEN	NAME:	DATUM:

## Staatliches Bau- und Liegenschaftsamt Rostock

Wallstraße 2  
D-18055 Rostock

Tel.: 0381 469 87401  
Fax: 0381 469 87402  
poststelle@hro.sbi-mv.de



PLANVERFASSER

DATUM, UNTERSCHRIFT

BEARBEITET

DATUM, UNTERSCHRIFT

GEPRÜFT

LIEGENSCHAFT (NR./BEZEICHNUNG)

**20103 Hochschule für Musik und Theater**  
Beim Katharinenstift 8, 18055 Rostock

GEBÄUDE (NR./BEZEICHNUNG)  
000

HHV-Nr.  
20103 E9 0001

MASSNAHME  
**HMT Neubau Pop- und Weltmusik**

PLANSTAND/LEISTUNGSPHASE

## Ausführungsplanung

PLANINHALT

**Innentüren - HSZ Doppeltüranlage 2,00m**

MASSSTAB  
1:5 / 1:25

PLAN-DATUM  
12.09.25

BLATTGRÖSSE  
594 x 420

PLAN-INDEX

PLAN-NR.  
**514-24**

TEIL-PLAN

DATEI-NAME: 20103\_E90001\_P5\_000\_-DT514-24\_A-\_-\_-