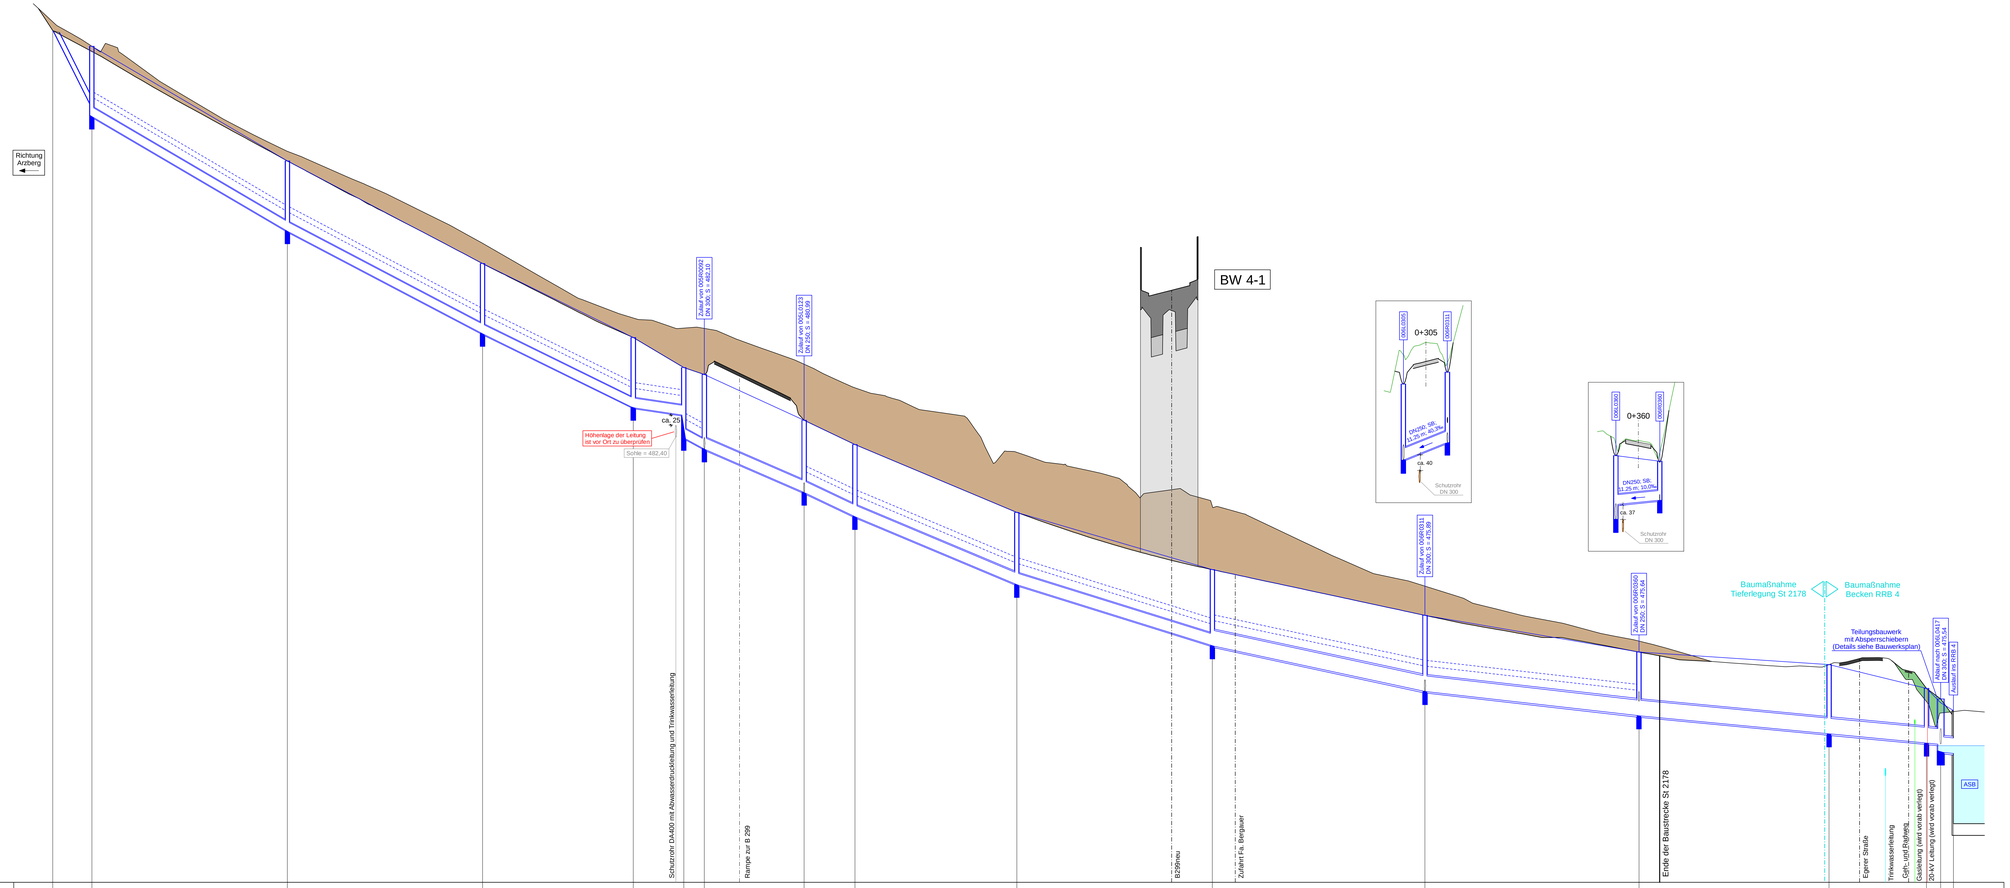
Richtung Arzberg
Entwässerung Linke Seite
St 2178
471,00 m ü. NN
Zufluß von 0X60/002 DN 250, S = 482,19
Zufluß von 0X60/123 DN 250, S = 480,98
Höhenlage der Leitung ist vor Ort zu überprüfen!
Sohle = 482,40
ca. 25
Schutzrohr DA400 mit Abwassersonderleitung und Trinkwasserleitung
Rampe zur B 299
BW 4-1
B299neu
Zufahrt f. Bergauer
0+305
0X60/0305
0X60/0311
DN150, SB, L1 25 m, 40,0‰
ca. 40
Schutzrohr DN 300
0+360
0X60/0360
0X60/0365
DN250, SB, L1 25 m, 10,0‰
ca. 37
Schutzrohr DN 300
Zufluß von 0X60/0311 DN 300, S = 475,89
Zufluß von 0X60/0365 DN 300, S = 475,50
Ende der Baustrecke St 2178
Baumaßnahme Tieferlegung St 2178
Baumaßnahme Becken RRB 4
Teilungsbauwerk mit Abspernschiebern (Details siehe Bauwerksplan)
Zufluß zum 0X60/0417 DN 200, S = 471,54
Auslauf RRB 4
Egerer Straße
Trinkwasserleitung
Gas
Gasleitung (wird vorab verlegt)
20-kV Leitung (wird vorab verlegt)
ASB

| | | |