


LEGENDE

- 1 Ablaufstutzen (AN Fenster)
- 2 Unterfütterung elastisch entkoppelt (AN Metallbauarbeiten)
- 3 Rinnenkörper Edelstahl (AN Metallbauarbeiten)
- 4 Steife als Auflager für herausnehmbare Bodenbelagsplatte (AN Metallbauarbeiten)
- 5 Flachstahl für Befestigung Auflagerwinkel für herausnehmbare Bodenbelagsplatte (AN Metallbauarbeiten)
- 6 herausnehmbare Bodenbelagsplatte, Holzwerkstoff 22mm (AN Metallbauarbeiten)
- 7 Auflagerwinkel für herausnehmbare Bodenbelagsplatte (AN Metallbauarbeiten)
- 8 Fußbodenaufbau s. FBA 14 (AN Estrich / AN Bodenbelag)

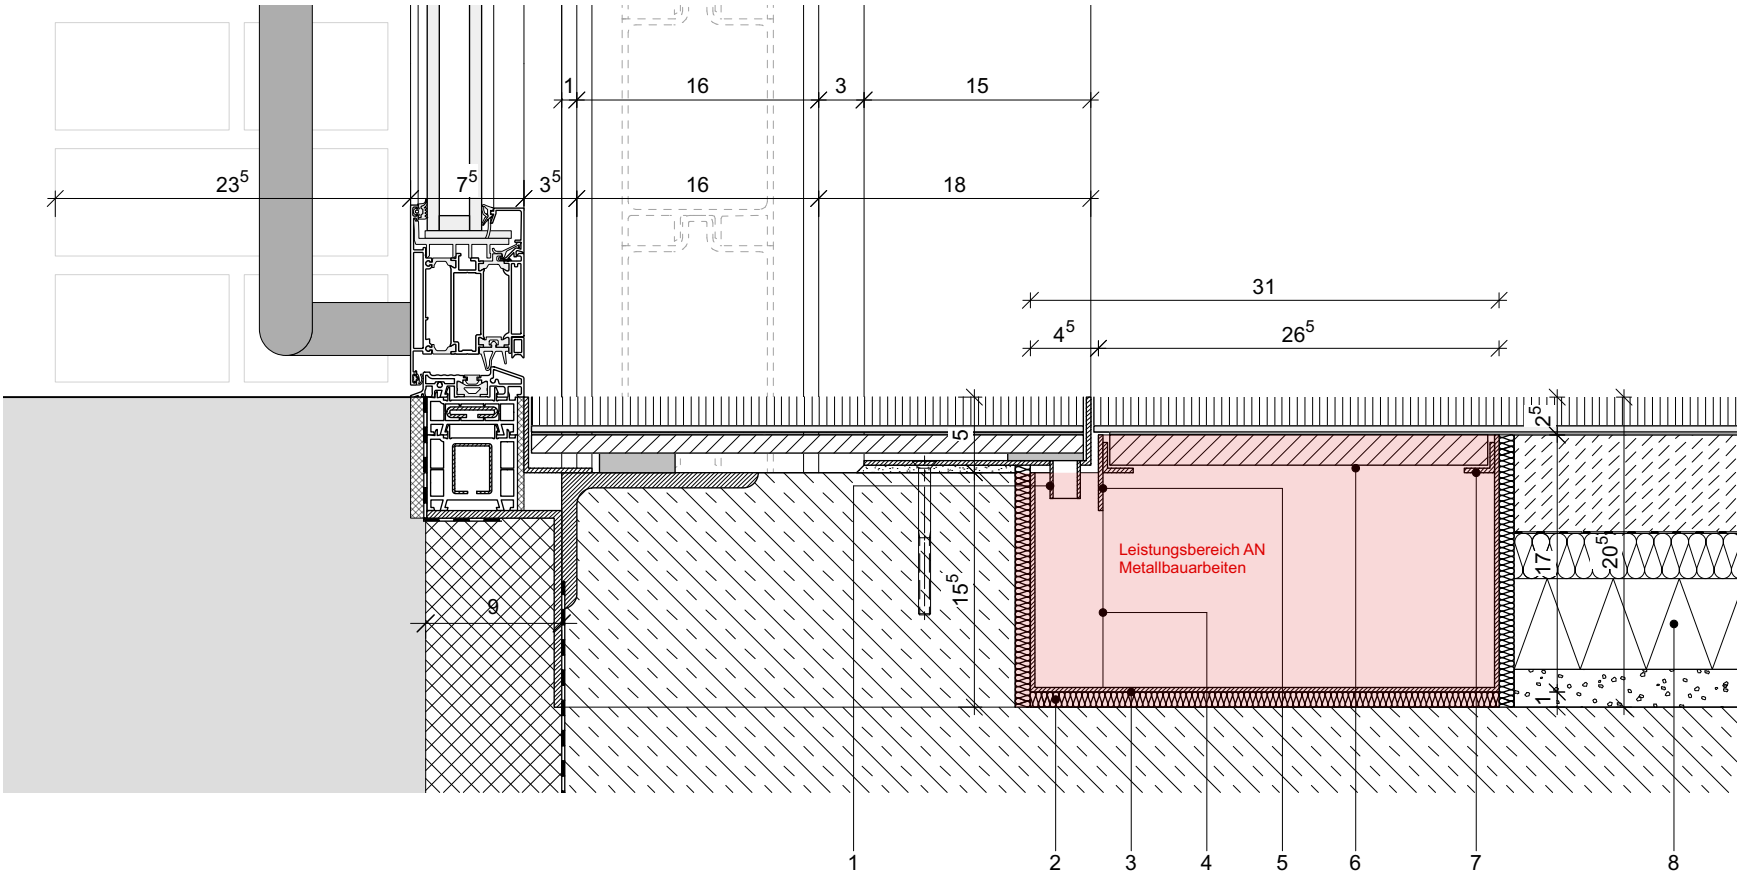

Staatliches Bau- und Liegenschaftsamt Rostock

Wallstraße 2
D-18055 Rostock
Tel.: 0381 469 87401
Postfach 10 15 5
poststelle@sho.abl-emv.de

PLANSAND / LEISTUNGSPHASE

Ausführungsplanung

PLANVERFASSEN / FACHPLANUNG

DATUM, UNTERSCHRIFT
BEARBEITET

DATUM, UNTERSCHRIFT
GEPRÜFT

LEGENDSCHAF / NR. / BEZEICHNUNG

20103 Hochschule für Musik und Theater
Beim Katharinenstift 8

GEBÄUDE (NR./BEZEICHNUNG)

HMT Neubau Pop- und Weltmusik

MASSNÄHME

20103 E9 0001

PLANINHALT

Detail Rinne Hochwasserschutz - Tür T.NE.12.1

MASSSTAB

1:5

BLATTGRÖSSE

420 x 297

DATEINAME

20103_E90001_PS_000_-_DT508-98_A_-_-_-

PLAN-NR.

20103 E9 0001

PLAN-NR.

508-98

PLAN-NR.

29.09.25

PLAN-INDEX

1