



VERTIKALSCHNITT 1:5

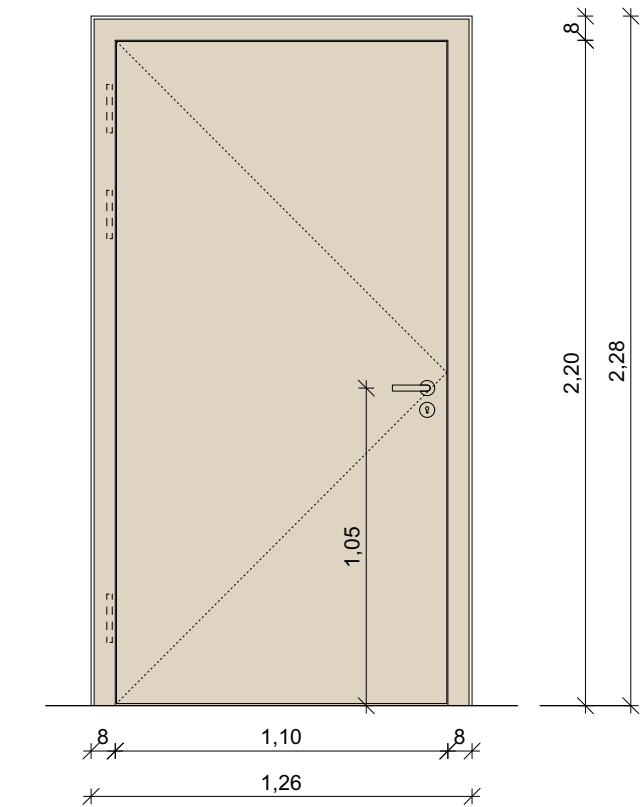

ANSICHT BANDGEGENSEITE 1:25

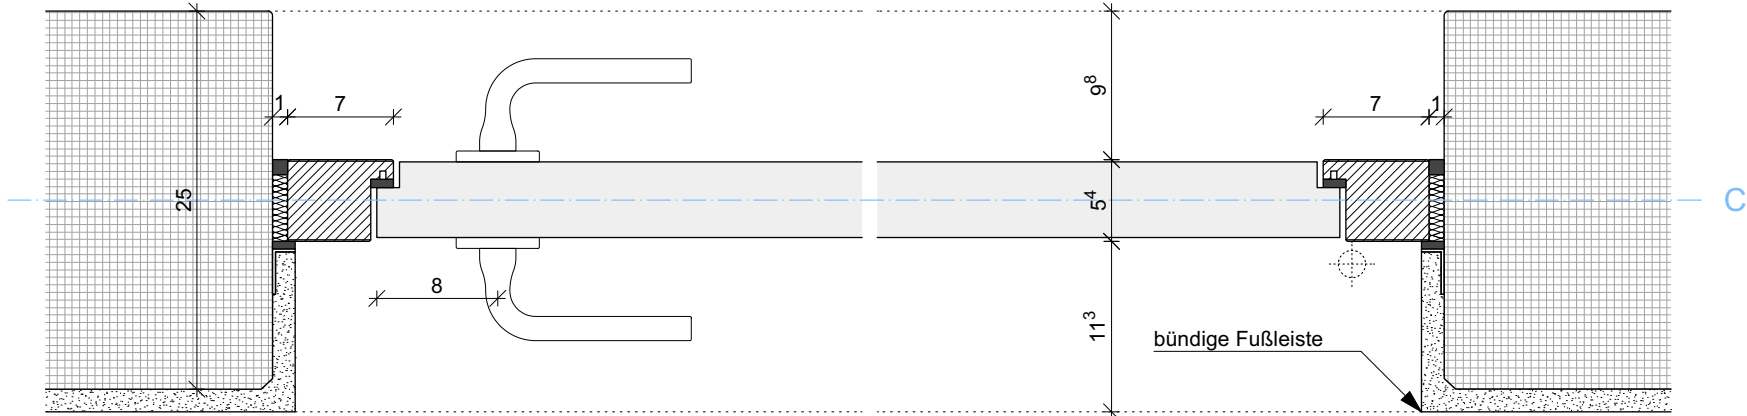

HORIZONTALSCHNITT 1:5

Türnummer: T WZ.09.1

Teeküche
Holzstockzarge
Oberfläche: Esche Furnier
Schallschutzanforderung: keine
Brandschutzanforderung: keine

Stockbreite: 70mm umlaufend

1 sichtbare Bänder

GEBÄUDE (NR./BEZEICHNUNG) 000 HMT Neubau Pop- und Weltmusik		HMT-NR. 20103 ES 0001	
PLANNUMMER Innentüren - HSZ Standard		PLANNR 514-01	
MASSSTAB 1:5 / 1:25		PLANDATUM 12.09.25	
BLATTGRÖSSE 420 x 297		PLANINDEX TEIL-PLAN VORABZUG	

PLANVERFASSER/ FACHPLANUNG		LIEGENSCHAFT (NR./BEZEICHNUNG) 20103 Hochschule für Musik und Theater Beim Katharinenstift 8	
DATUM, UNTERSCHRIFT BEARBEITET		DATUM, UNTERSCHRIFT GEPRÜFT	

Staatliches Bau- und Liegenschaftsamt Rostock Wallstraße 2 D-18055 Rostock Tel.: 0381 469 87401 Fax: 0381 469 87402 poststelle@mo.sbm.v.de		PLANSTAND/LEISTUNGSPHASE Ausführungsplanung	
---	--	--	--