



VERTIKALSCHNITT 1:5

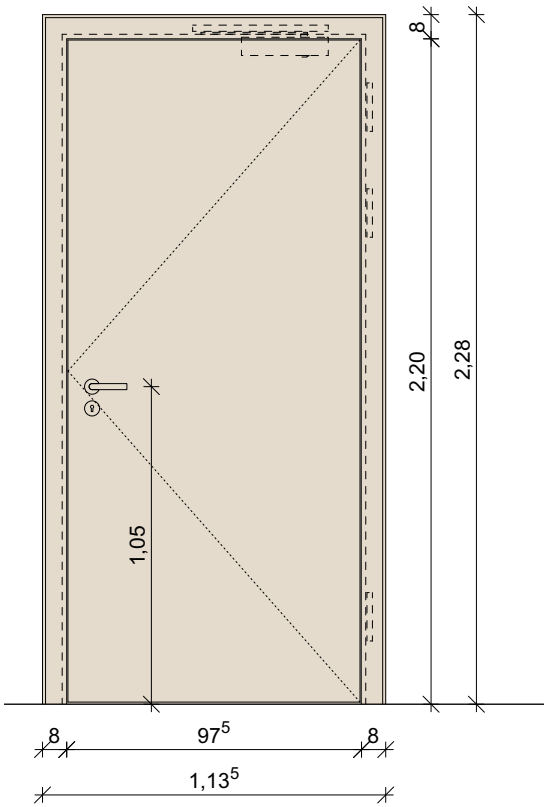

ANSICHT BANDGEGENSEITE 1:25

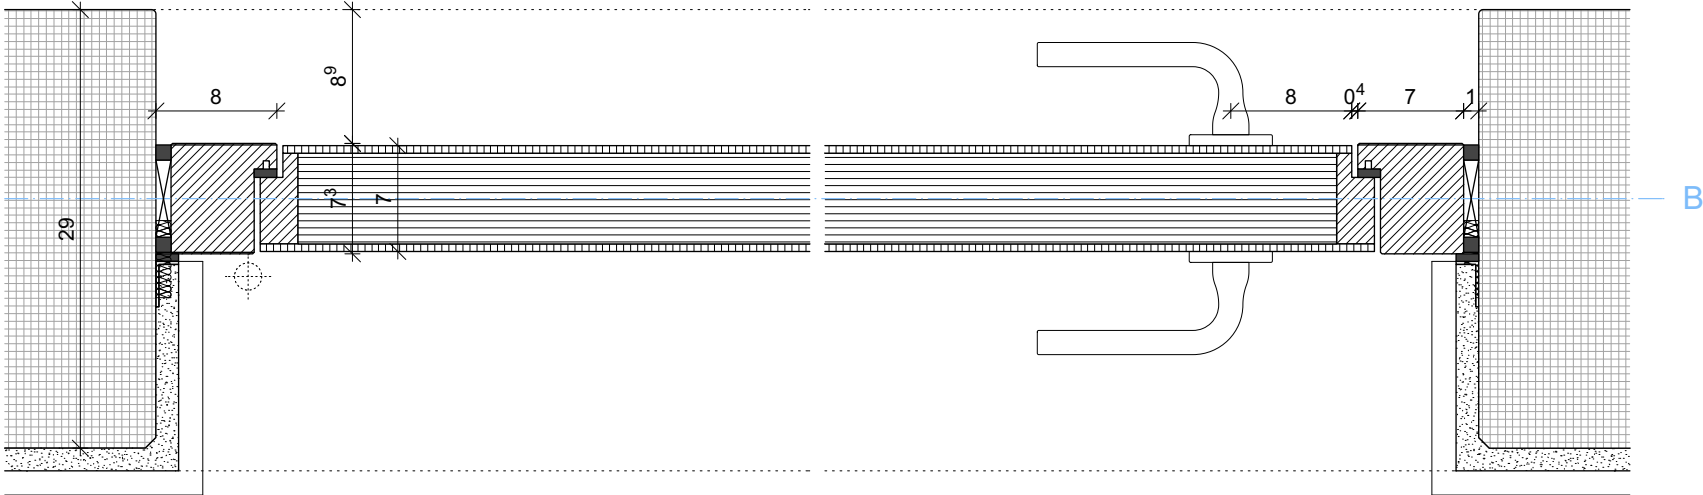

HORIZONTALSCHNITT 1:5

Türnummer T WZ.01.1

Besprechungsraum
Holzstockzarge
Oberfläche: Esche Furnier
Schallschutzanforderung: $R_{w,P} = 42$ dB
Brandschutzanforderung: T30 RS
Stockbreite umlaufend 70mm

- 1 sichtbare Bänder
Anzahl: 3
- 2 absenkbare Bodendichtungen
Anzahl: 2
- 3 Obentürschließer
- 4 Fußleiste 16mm

GEBÄUDE (NR./BEZEICHNUNG) 000		PROJEKT 20103 ES 0001	
MASSNAME HMT Neubau Pop- und Weltmusik			
PLANNUMMER Innentüren - HSZ Besprechungsraum, 42 dB		PLANNUMMER 514-08	
MASSSTAB 1:5 / 1:25		PLANNUMMER 12.09.25	
BLATTGRÖSSE 420 x 297		PLANNUMMER VORABZUG	

PLANVERFASSER/FACHPLANUNG		LIEGENSCHAFT (NR./BEZEICHNUNG) 20103 Hochschule für Musik und Theater Beim Katharinenstift 8	
DATUM, UNTERSCHRIFT BEARBEITET		DATUM, UNTERSCHRIFT GEPRÜFT	

PLANSTAND/LEISTUNGSPHASE Ausführungsplanung		Staatliches Bau- und Liegenschaftsamt Rostock Wallstraße 2 D-18055 Rostock Telefon 0381 469 67401 Fax 0381 469 67402 poststelle@hmo.sbb-hrv.de	
--	--	---	--