



VERTIKALSCHNITT 1:5

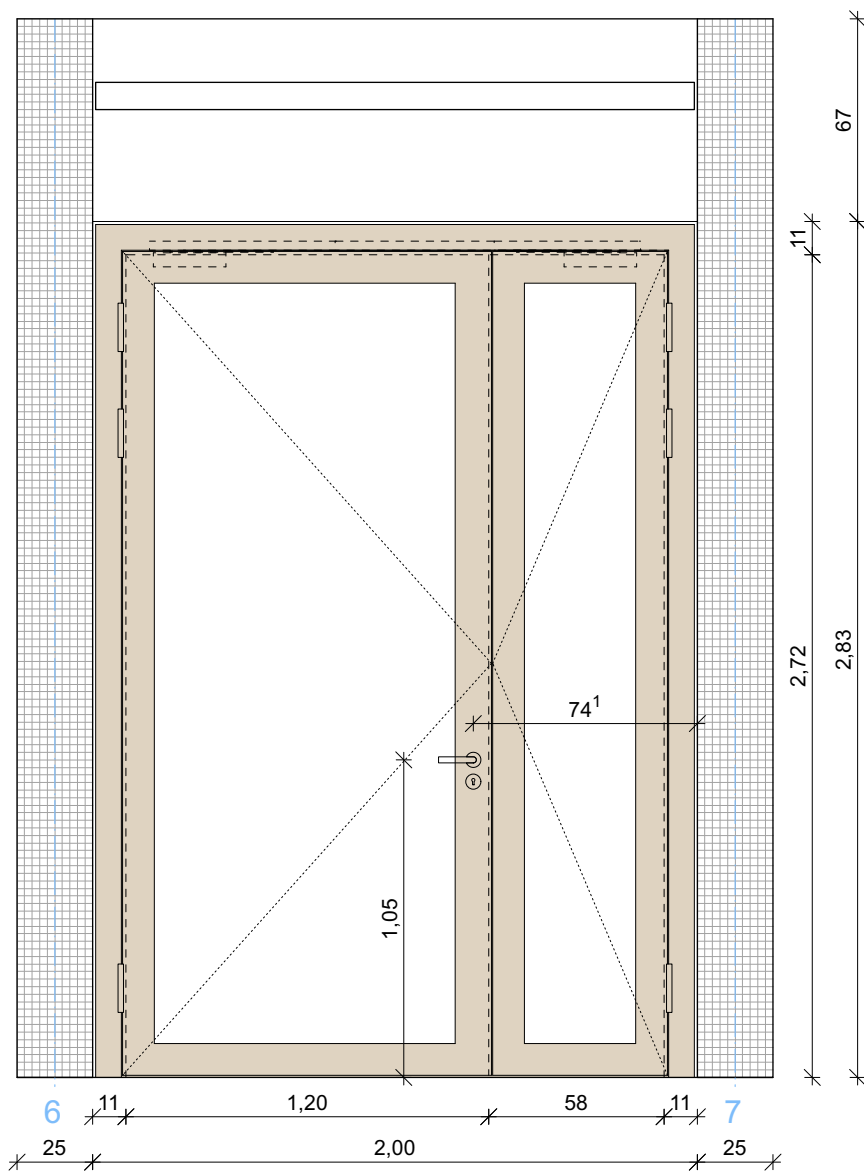

ANSICHT BANDSEITE 1:25

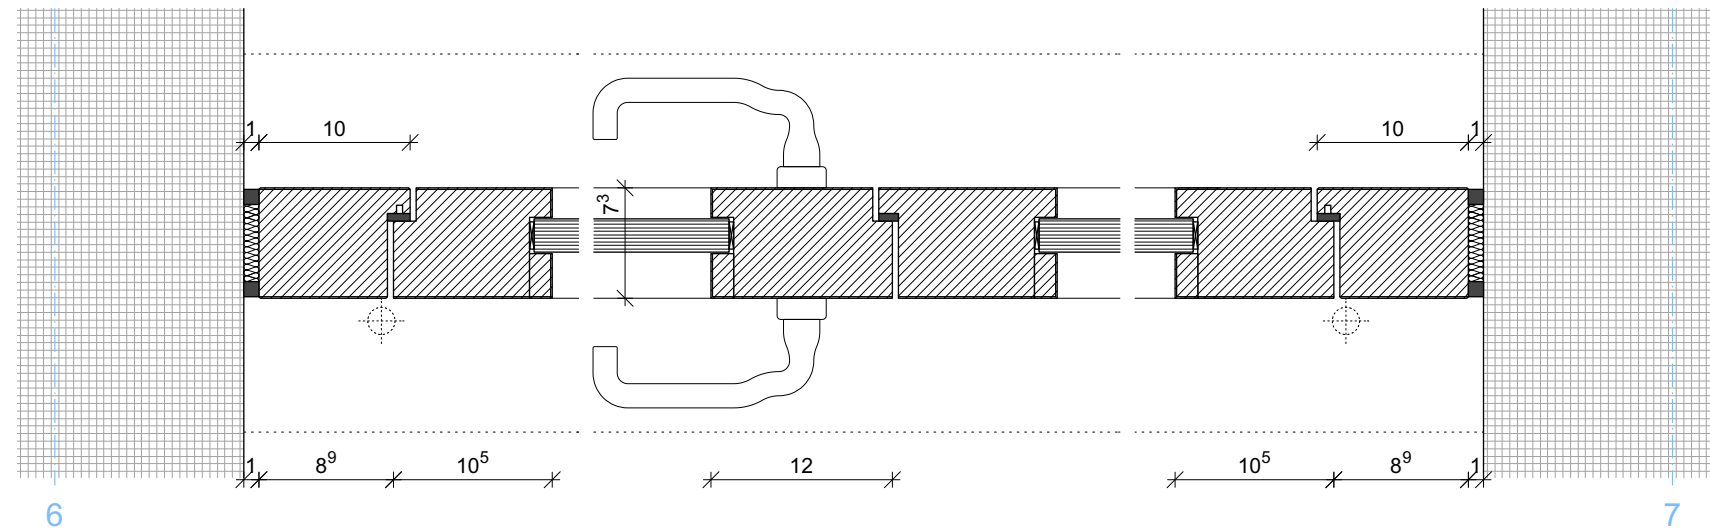

HORIZONTALSCHNITT 1:5

Türnummer T NE.T8.2

Flurtür, 2 Flügel
zwischen parallelen Wänden

Massivholzstockzarge
Oberfläche: Esche Furnier
Schallschutzanforderung: keine
Brandschutzanforderung: T30 RS
Gehflügel Panikfunktion B
Standflügel Falztreibriegel

- 1 sichtbare Bänder
- 2 absenkbare Bodendichtung
- 3 ITS barrierefrei
mit Schließfolgeregelung
- 4 Stockbreite 100mm umlaufend

GEBÄUDE (NR./BEZEICHNUNG) 000 HMT Neubau Pop- und Weltmusik		PROJEKT 20103_EB_0001		PLANVERFASSER/FACHPLANUNG	
PLANINHALT Innentüren - HSZ Flur EG, TRH T8		PLANDATUM 12.09.25		LIEGENSCHAFT (NR./BEZEICHNUNG) 20103 Hochschule für Musik und Theater Beim Katharinenstift 8	
MASSSTAB 1:5 / 1:25		PLAN-NR. 514-32		LIEGENSCHAFT (NR./BEZEICHNUNG) 20103 Hochschule für Musik und Theater Beim Katharinenstift 8	
BLATTGRÖSSE 420 x 297		PLANINDEX TEIL-PLAN		LIEGENSCHAFT (NR./BEZEICHNUNG) 20103 Hochschule für Musik und Theater Beim Katharinenstift 8	
Ausführungsplanung		PLANSTAND/LEISTUNGSPHASE		LIEGENSCHAFT (NR./BEZEICHNUNG) 20103 Hochschule für Musik und Theater Beim Katharinenstift 8	