



VERTIKALSCHNITT 1:5

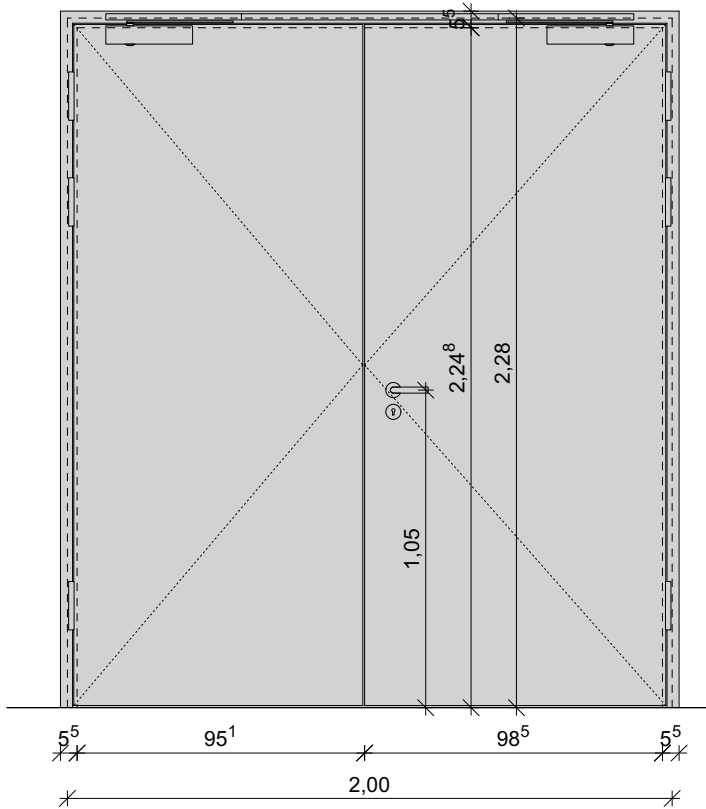

ANSICHT BANDSEITE 1:25

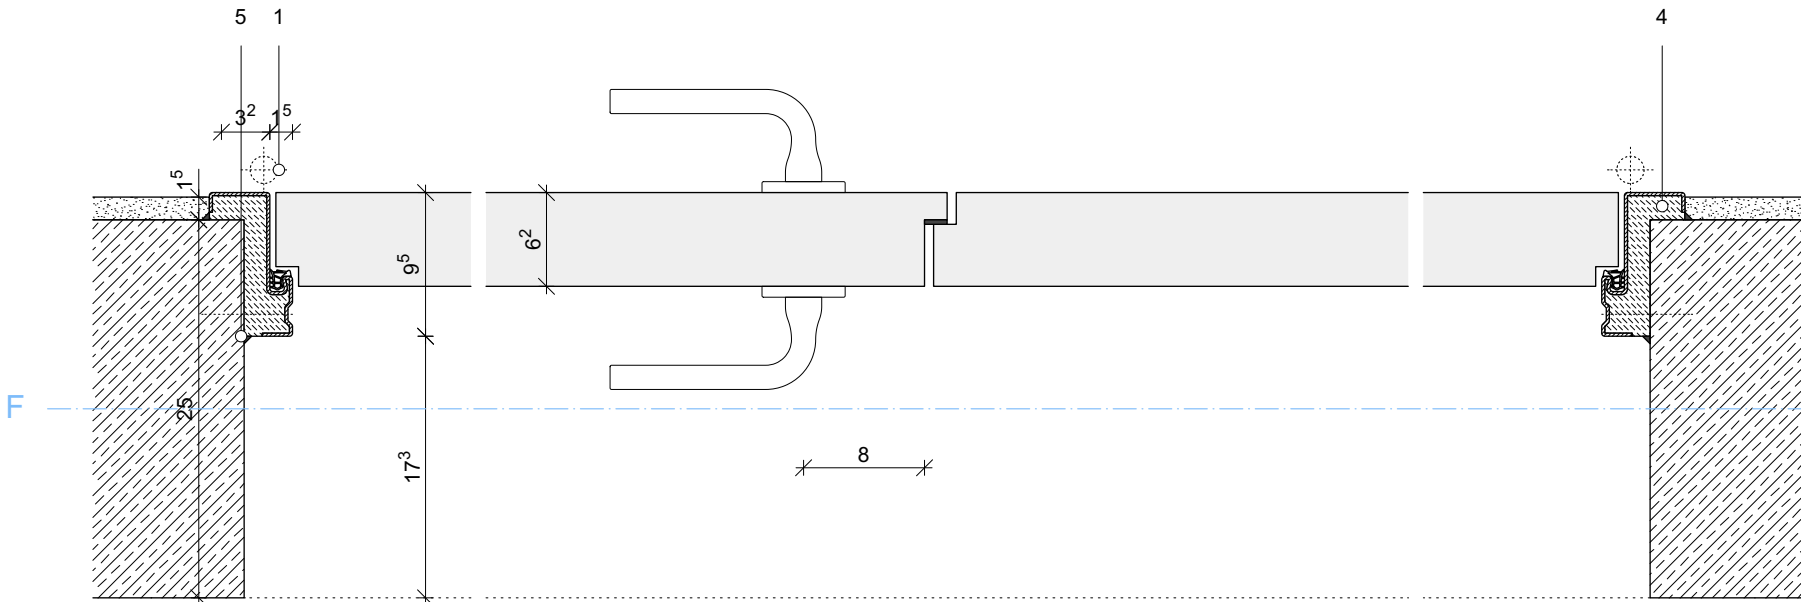

HORIZONTALSCHNITT 1:5

Türnummer T N2.14.1

Lüftungszentrale
2 Flügel

Stahleckzarge
Oberfläche: RAL 9002 Grauweiß
Schallschutzanforderung: keine
Brandschutzanforderung: T30 RS

Gehflügel: Panikfunktion B
Standflügel: Falztreibriegel

Profilaußenmaß 95mm
Spiegelbreite 40/20mm

- 1 sichtbare Bänder
(Anzahl: 3 pro Flügel)
- 2 absenkbare Bodendichtung
(Anzahl: 1 pro Flügel)
- 3 Obentürschließer
mit Schließfolgeregelung
- 4 Zementmörtel
- 5 dauerelastische Versiegelung

GEBÄUDE (NR./BEZEICHNUNG) 000 HMT Neubau Pop- und Weltmusik	HR/NR. 20103 ES 0001	PLANVERFASSER/FACHPLANUNG		PLANSTAND/LEISTUNGSPHASE	
		DATUM, UNTERSCHRIFT BEARBEITET	DATUM, UNTERSCHRIFT GEPRÜFT	Ausführungsplanung	
PLANNUMMER Innentüren - SEZ Lüftungszentrale 1:5 / 1:25 BLATTGRÖSSE 420 x 297	PLANNUMMER 514-62 VORABZUG	LIEGENSCHAFT (NR./BEZEICHNUNG) 20103 Hochschule für Musik und Theater Beim Katharinenstift 8		Staatliches Bau- und Liegenschaftsamt Rostock	
		DATEI:NAME: 20103_EB0001_PS_000_DT514-62_A_-VA		Wallstraße 2 D-18055 Rostock Tel. 0381 469 8740 Fax 0381 469 87402 poststelle@hmo.sbm.v.de	