


# Übergang Sauberlaufzone - Bühnenboden

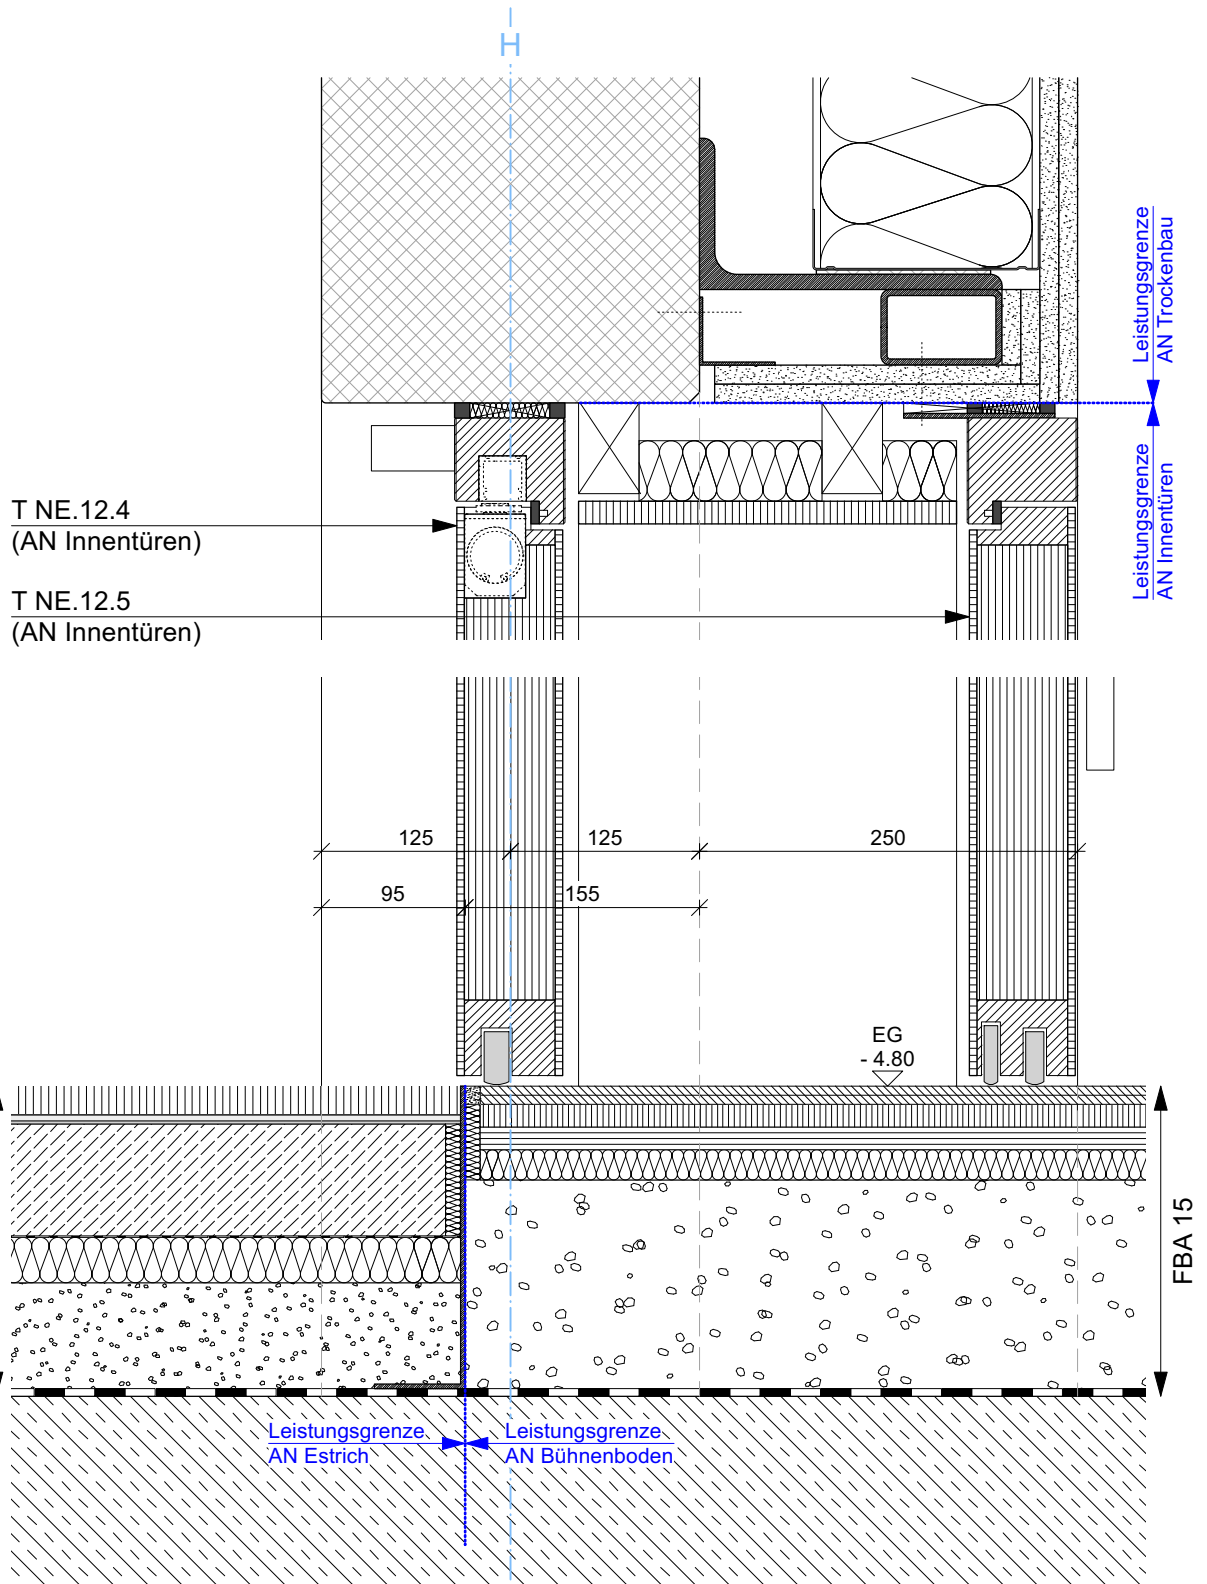

GEBÄUDE (NR./ BEZEICHNUNG)  
HMT Neubau Pop- und Weltmusik  
MASSNAHME  
20103 E9 0001

HRV-NR.  
20103 E9 0001

PLANINHALT  
FBA - Übergang Sauberlaufzone / Bühnenboden  
MASSSTAB  
1:5  
BLATTGRÖSSE  
210 x 297

PLAN-DATUM  
18.02.26  
PLAN-INDEX  
-

PLAN-NR.  
517-26  
TEIL-PLAN  
-

DATEI-NAME: 20103\_E90001\_P5\_000\_-\_DT517-26\_A\_--\_

PLANVERFASSER/ FACHPLANUNG

Datum, Unterschrift  
BEARBEITET

Datum, Unterschrift  
GEPRÜFT

LIEGENSCHAFT (NR./ BEZEICHNUNG)  
20103 Hochschule für Musik und Theater  
Beim Katharinenstift 8

Staatliches Bau- und Liegenschaftsamt  
Rostock

Wallstraße 2  
D-18055 Rostock  
Tel.: 0381 469 87401  
Fax: 0381 469 87402  
poststelle@hro.sbi-mv.de

PLANSTAND/ LEISTUNGSPHASE  
Ausführungsplanung