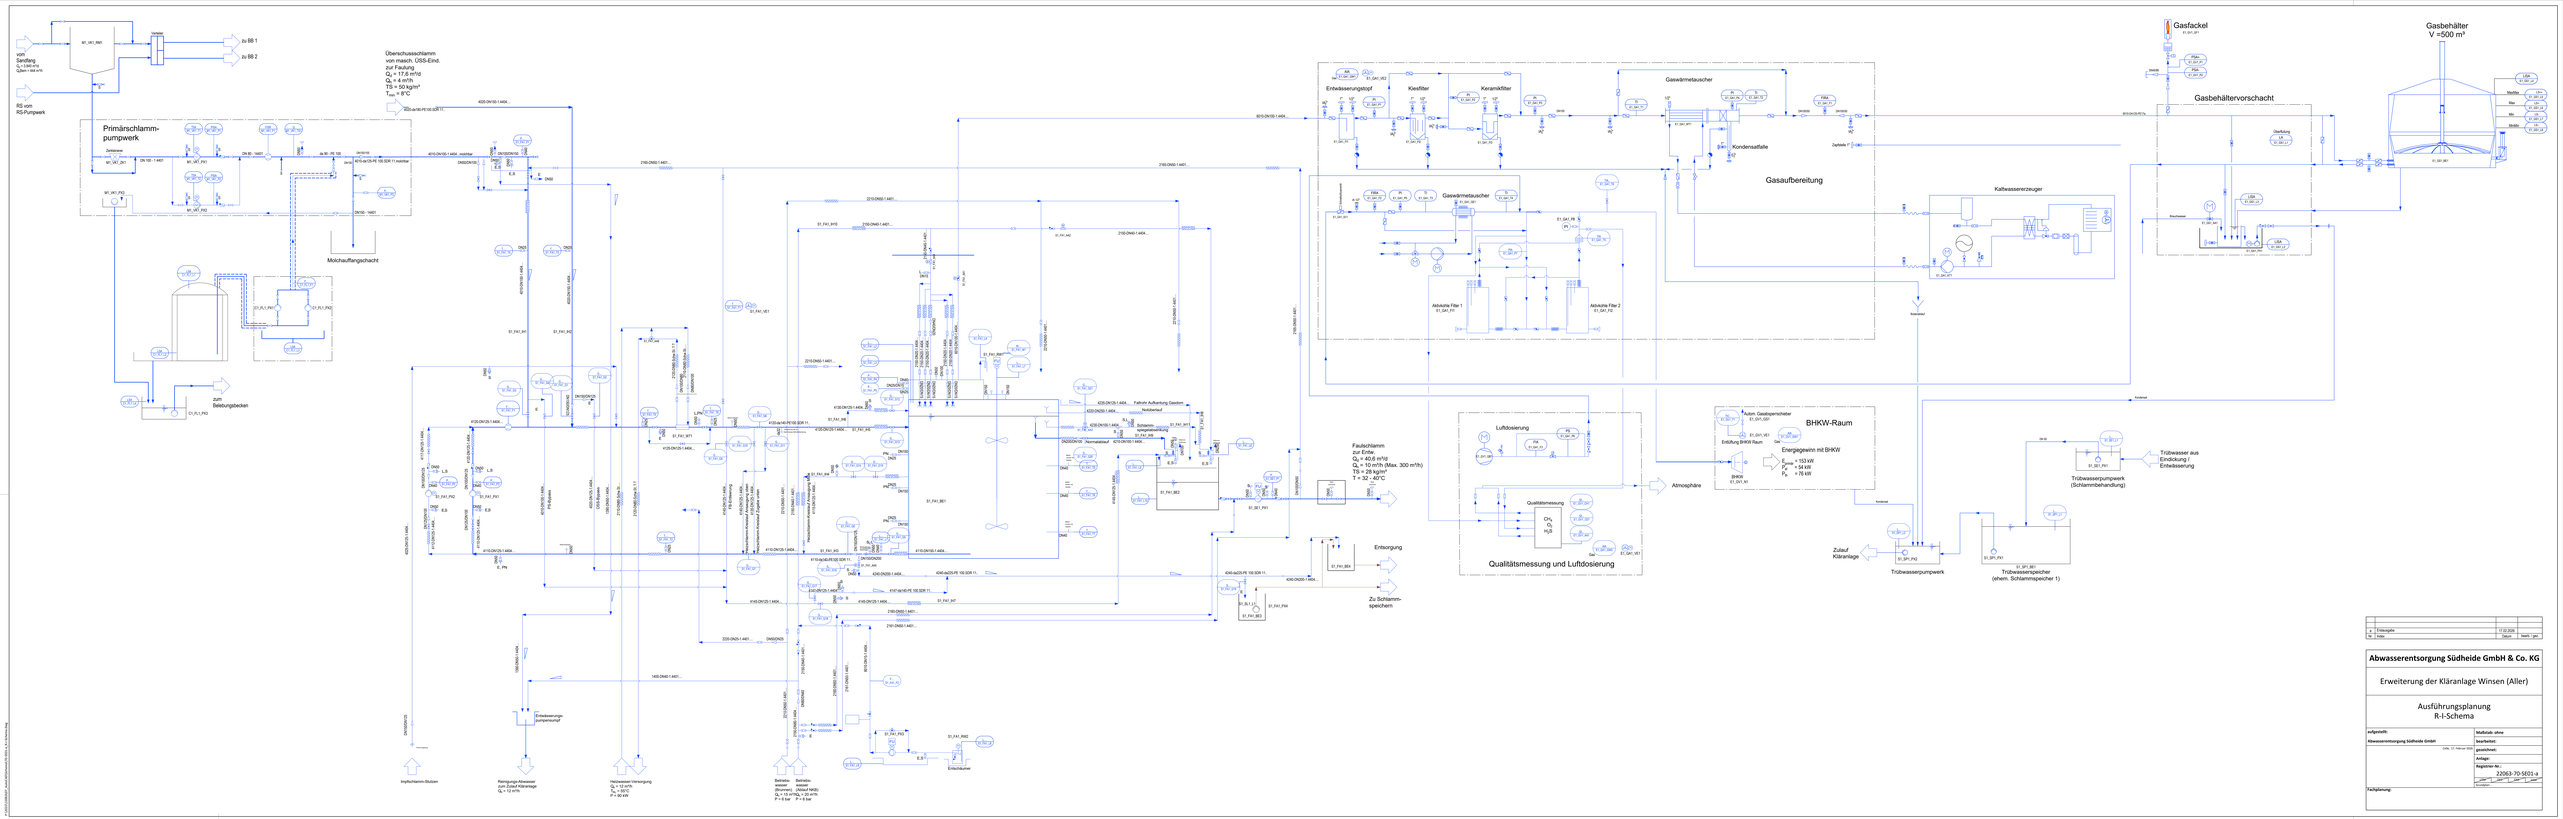

0	Erstausgabe	17.02.2026	
Nr.	Änderungen	Datum	Name / gez.

Abwasserentsorgung Südheide GmbH & Co. KG

Erweiterung der Kläranlage Winsen (Aller)

Ausführungsplanung
R-I-Schema

aufgestellt:	Maßstab: ohne
Abwasserentsorgung Südheide GmbH	bearbeitet:
Gifhr, 27 Februar 2026	gezeichnet:
	Anlage:
	Registrier-Nr.: 22063-70-SE01-a
Fachplanung:	Datum / Name / Unterschrift / Benennung / Ersetzt durch / Ersetzt für / Ersetzt durch / Ersetzt für