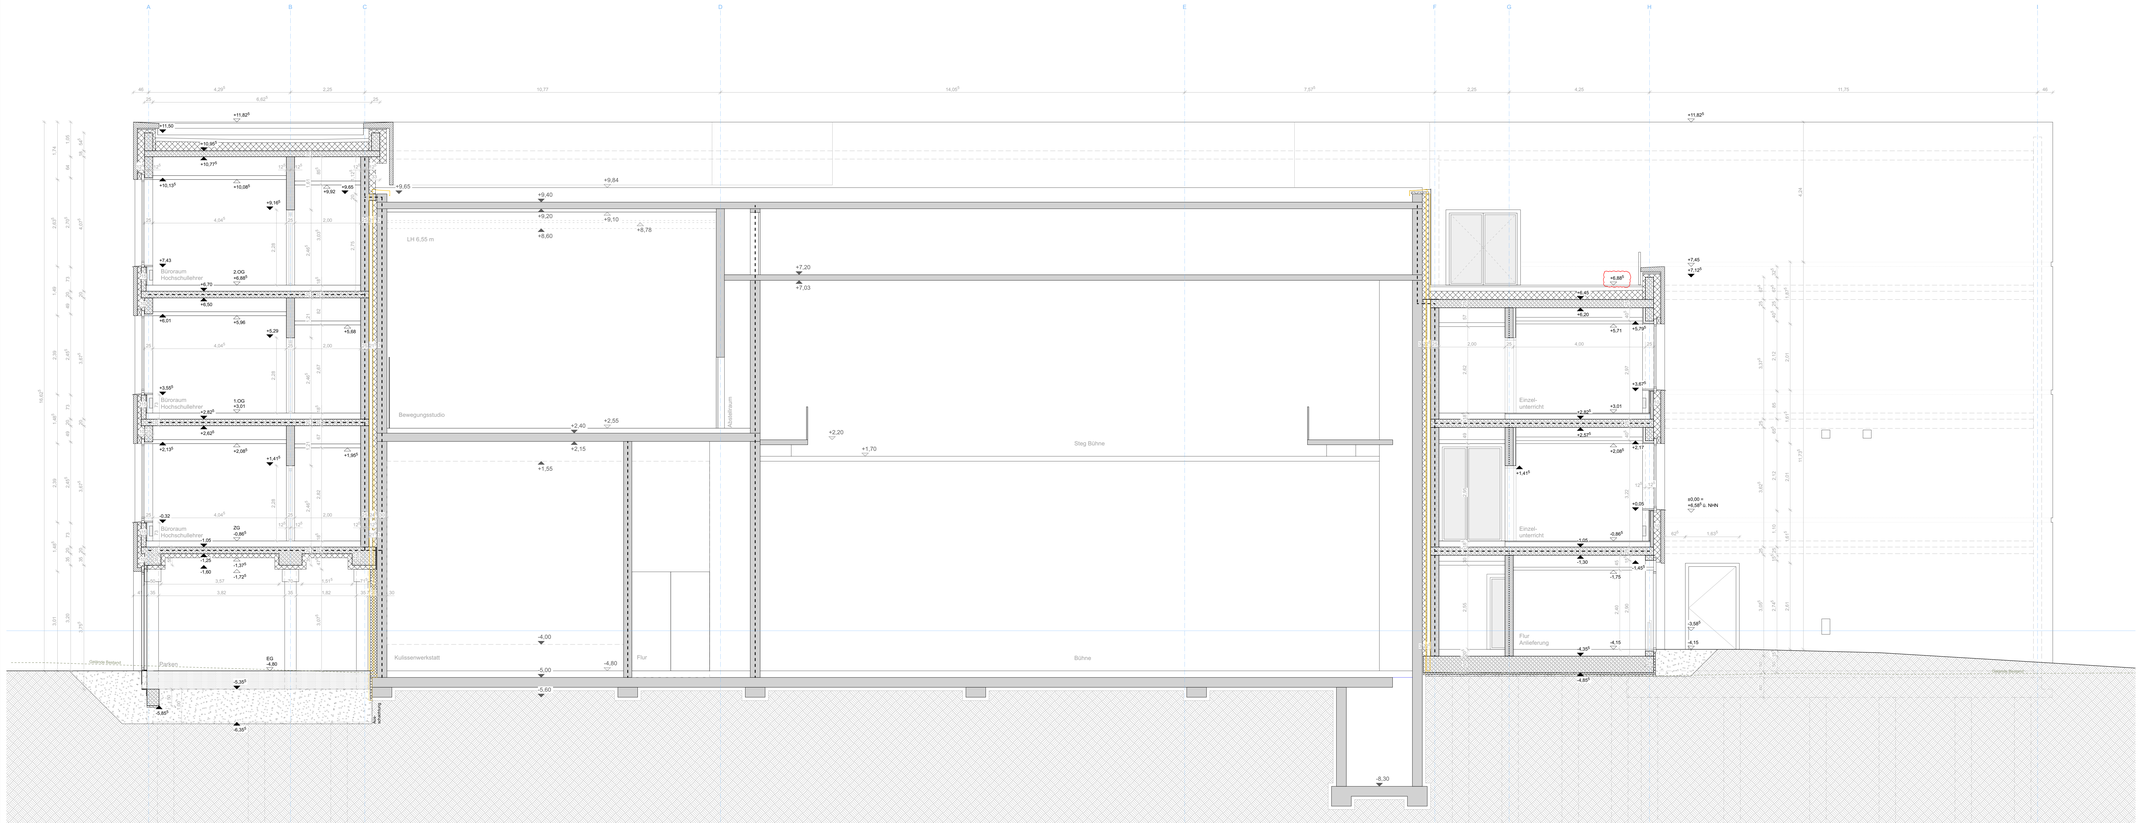

Legende

Neubau

- Stahlbeton
- Stahlbeton Fertigteil
- Mauerwerk
- Trockenbau
- Dämmung
- Sauberkeitsschicht
- kapillarbrechende Schicht
- Sichtbeton SB3

Bestand

- Bestandskonstruktion
- Abbruch
- Dämmung

Brandschutz

- Wand feuerhemmend (F30)
- Wand feuerbeständig (F90)
- Wand feuerbeständig unter zusätzl. mechanischer Beanspruchung (F90 M)
- Brandabschnitt

Fugenbänder und Abdichtungssysteme sind nicht Planinhalt und werden nicht dargestellt.

INDEX	BEMERKUNG/ ÄNDERUNG	VERANLASSER	DATUM	GEZ
C	Aktualisierung Metallfassade EG Achse A, OG1 Achse F, Gebäudedämmung West, Abhangdecken Ost		03.09.24	LIG, LHU
B	Anpassung Deckenaufbauten in OG1, Achse F		19.06.24	LHU
A	Anpassung Dämmstärke EG Achse A-C, Änderungen gem. Kennzeichnung		19.04.24	LIG, LHU

Übersichtsplan
Liegenschaft Gebäude

±0,00= +6,58* ü. NHN

ENTWURFSVERFASSER				BAUHERR			
Staatliches Bau- und Liegenschaftsamt Rostock				Staatliches Bau- und Liegenschaftsamt Rostock			
	NAME IN LETTERN				NAME IN LETTERN		
ORT	DATUM	UNTERSCHRIFT		ORT	DATUM	UNTERSCHRIFT	
PROPLANER				EINVERSTANDEN/I DM (NAME DURCHSCHRIFT)			
	NAME IN LETTERN				NAME IN LETTERN		
ORT	DATUM	UNTERSCHRIFT		ORT	DATUM	UNTERSCHRIFT	
EINVERSTANDEN/ NUTZER				PRÜFUNG			
	NAME IN LETTERN				NAME IN LETTERN		
ORT	DATUM	UNTERSCHRIFT		ORT	DATUM	UNTERSCHRIFT	

Staatliches Bau- und Liegenschaftsamt Rostock
Hallenstra ß e 2
D-18069 Rostock
Tel. 0381 456 6743
Fax 0381 456 6742
christian@lbl.mv-regierung.de

PLANVERFASSER

DATUM, UNTERSCHRIFT
BEARBEITET

DATUM, UNTERSCHRIFT
GEPRÜFT

PROJEKT / AUF- BAUMASSNAHME
20103 Hochschule für Musik und Theater
Beim Katharinenstift 8, 18055 Rostock
GEBÄUDE, ANL. / BEZEICHNUNG
000

PROJEKT-NR.
20103 E9 0001

NUTZUNGEN
HMT Neubau Pop- und Weltmusik

PLANUNGS- / AUSFÜHRUNGSSTUFE
Ausführungsplanung

PLANINHALT
Schnitt E-E

MASSSTAB	PLANDATUM	PLAN-NR.
1:50	02.08.23	105
BLATTGRÖSSE	PLAN-INDEX	TEILPLAN
1540 x 594	C	-

DATEI-NAME 20103_E9001_PS_000__EE_A-__-__C