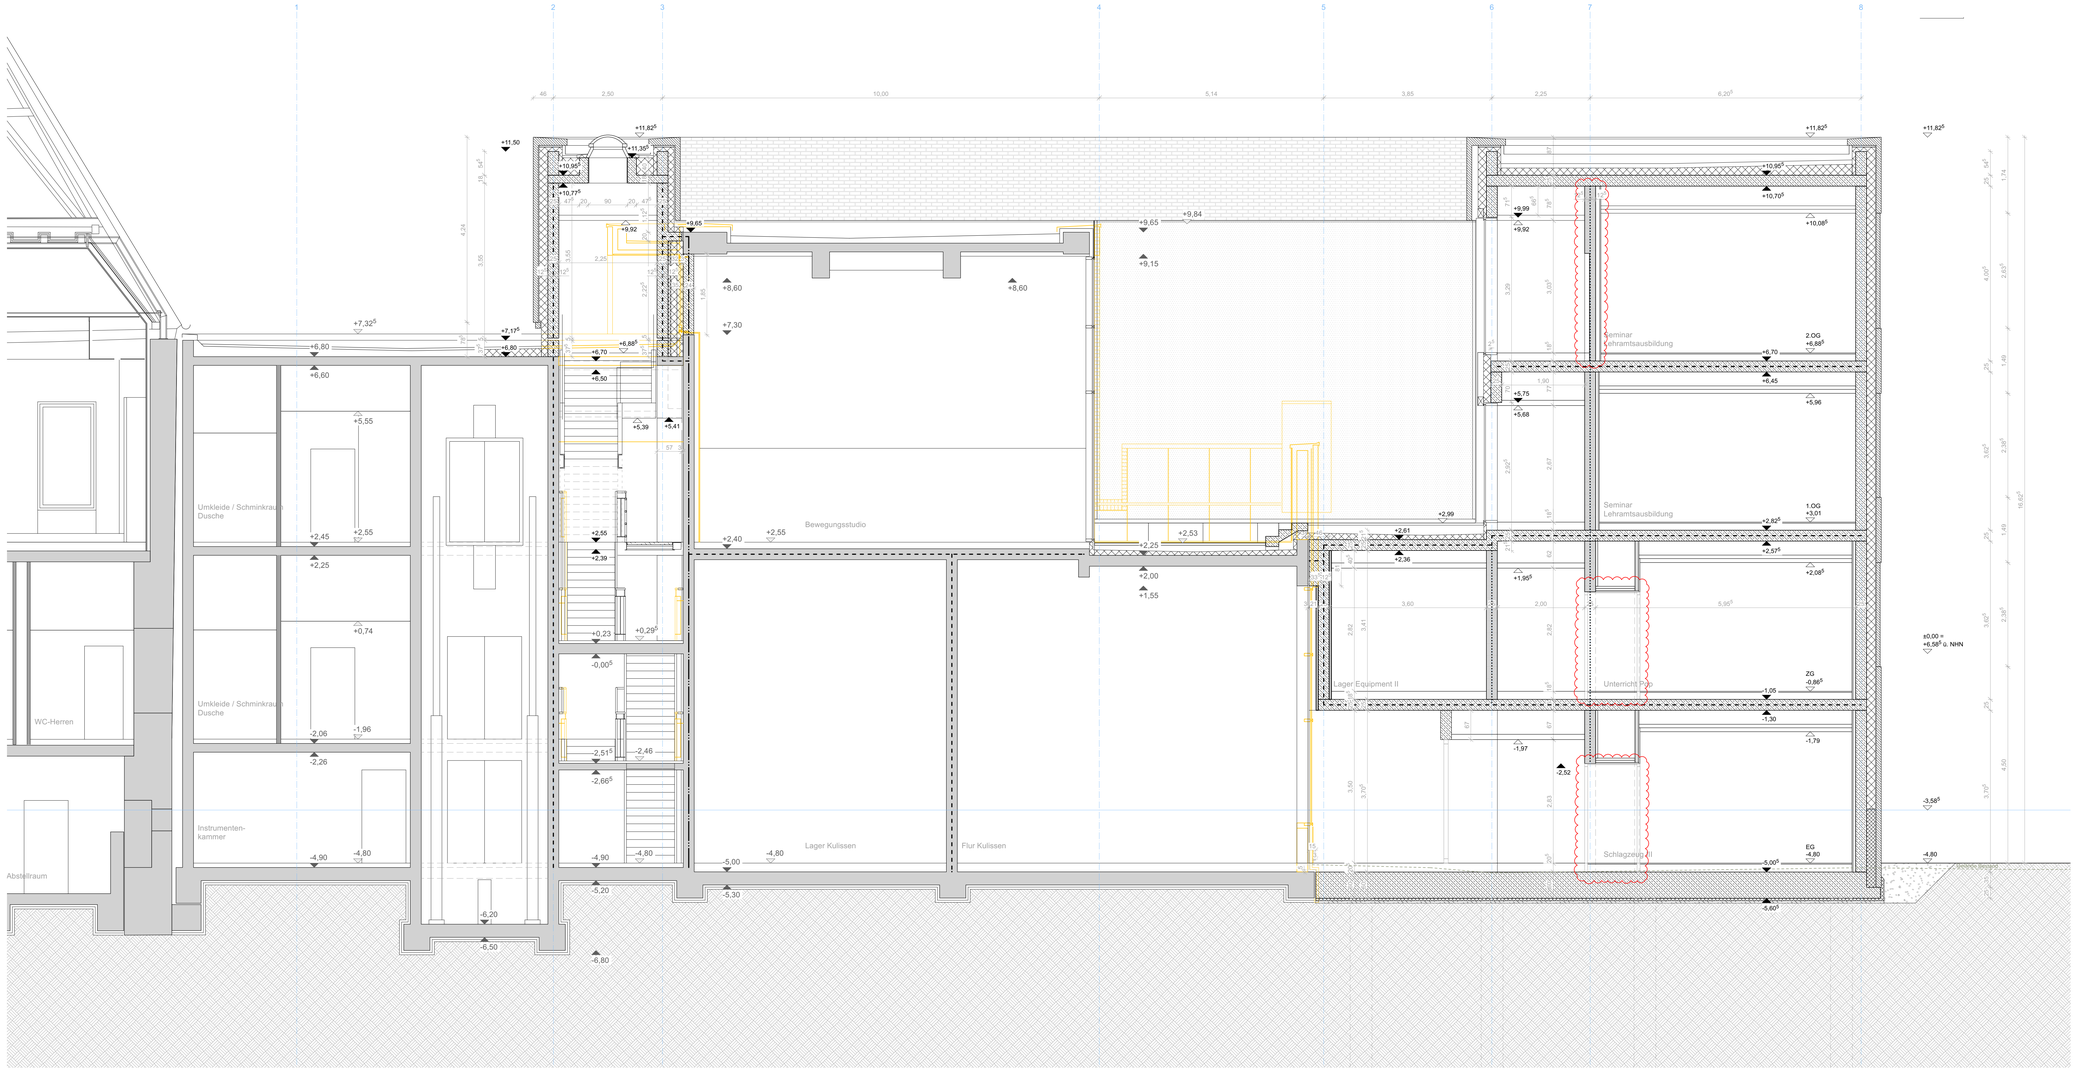

Legende

Neubau

- Stahlbeton
- Stahlbeton Fertigteil
- Mauerwerk
- Trockenbau
- Dämmung
- Sauberkeitsschicht
- kapillarbrechende Schicht
- Sichtbeton SB3

Bestand

- Bestandskonstruktion
- Abbruch
- Dämmung

Brandschutz

- Wand feuerhemmend (F30)
- Wand feuerbeständig (F90)
- Wand feuerbeständig unter zusätzl. mechanischer Beanspruchung (F90 M)
- Brandabschnitt

Fugenbänder und Abdichtungssysteme sind nicht Planinhalt und werden nicht dargestellt.

INDEX	BEMERKUNG/ ÄNDERUNG	VERANLASSER	DATUM	GEZ
G	Anpassung Doppelfunwänden		08.12.25	JJO, LHU
F	Anpassung TRH T1 West; Doppeltüren; Änderung gemäß Kennzeichnung		16.06.25	JJO, LHU
E	Aktualisierung Fassade Innenhof, Gefälledämmung		03.09.24	JJO, LHU
D	OG2: STB-Wand Bewegungsstudio B07; Dämmung als verlorene Schalung Achse 3		29.08.24	LHU
C	Anpassung Abbruch STB Bestand Achse 4; Anpassung Treppenfertigteil Achse 4; Änderung gem. Kennzeichnung		18.06.24	LHU
B	WAT als Hohlwand Achse 5; Anpassung Rohbau OG1 Achse 3; Anpassung Dämmstärke Hohlraum Achse 3		19.04.24	LHU
A	Ergänzung UZ Achse 6; Ergänzung STB-FT Innenhof; Änderungen gem Kennzeichnung		08.03.24	LHU

Übersichtsplan
Liegenschaft/ Gebäude

±0,00= +6,58* ü. NHN

ENTWURFSVERFASSER
Staatliches Bau- und Liegenschaftsamt Rostock
NAME IN LETTERN
ORT DATUM UNTERSCHRIFT

BAUHERR
Staatliches Bau- und Liegenschaftsamt Rostock
NAME IN LETTERN
ORT DATUM UNTERSCHRIFT

FACHPLANER
NAME IN LETTERN
ORT DATUM UNTERSCHRIFT

EINVERSTÄNDNIS OM (soweit zutreffend)
NAME IN LETTERN
ORT DATUM UNTERSCHRIFT

EINVERSTÄNDNIS NUTZER
NAME IN LETTERN
ORT DATUM UNTERSCHRIFT

PRÜFUNG
NAME IN LETTERN
ORT DATUM UNTERSCHRIFT

Staatliches Bau- und Liegenschaftsamt Rostock
Wallstraße 2
D-18055 Rostock
Tel.: 0381 469 87401
Fax: 0381 469 87402
poststelle@lbv-sb-mv.de

PLANVERFASSER
DATUM, UNTERSCHRIFT
BEARBEITET
DATUM, UNTERSCHRIFT
GEPRÜFT

LIEGENSCHAFT (NR./ BEZEICHNUNG)
20103 Hochschule für Musik und Theater
Beim Katharinenstift 8, 18055 Rostock
GEBÄUDE (NR./ BEZEICHNUNG)
000
HAN-Nr.
20103 E9 0001

MAßNAHME
HMT Neubau Pop- und Weltmusik

PLANSTAND/ LEISTUNGSPHASE
Ausführungsplanung

PLANINHALT
Schnitt G-G

MASSSTAB	PLAN-DATUM	PLAN-NR
1:50	02.08.23	107
BLATTGRÖSSE	PLAN-INDEX	TEIL-PLAN
1160 x 594	G	–

DATEI-NAME 20103_E90001_P5_000_-_GG_A-_-_G