


Übergang Bühnenboden Anlieferung - Sichtestrich

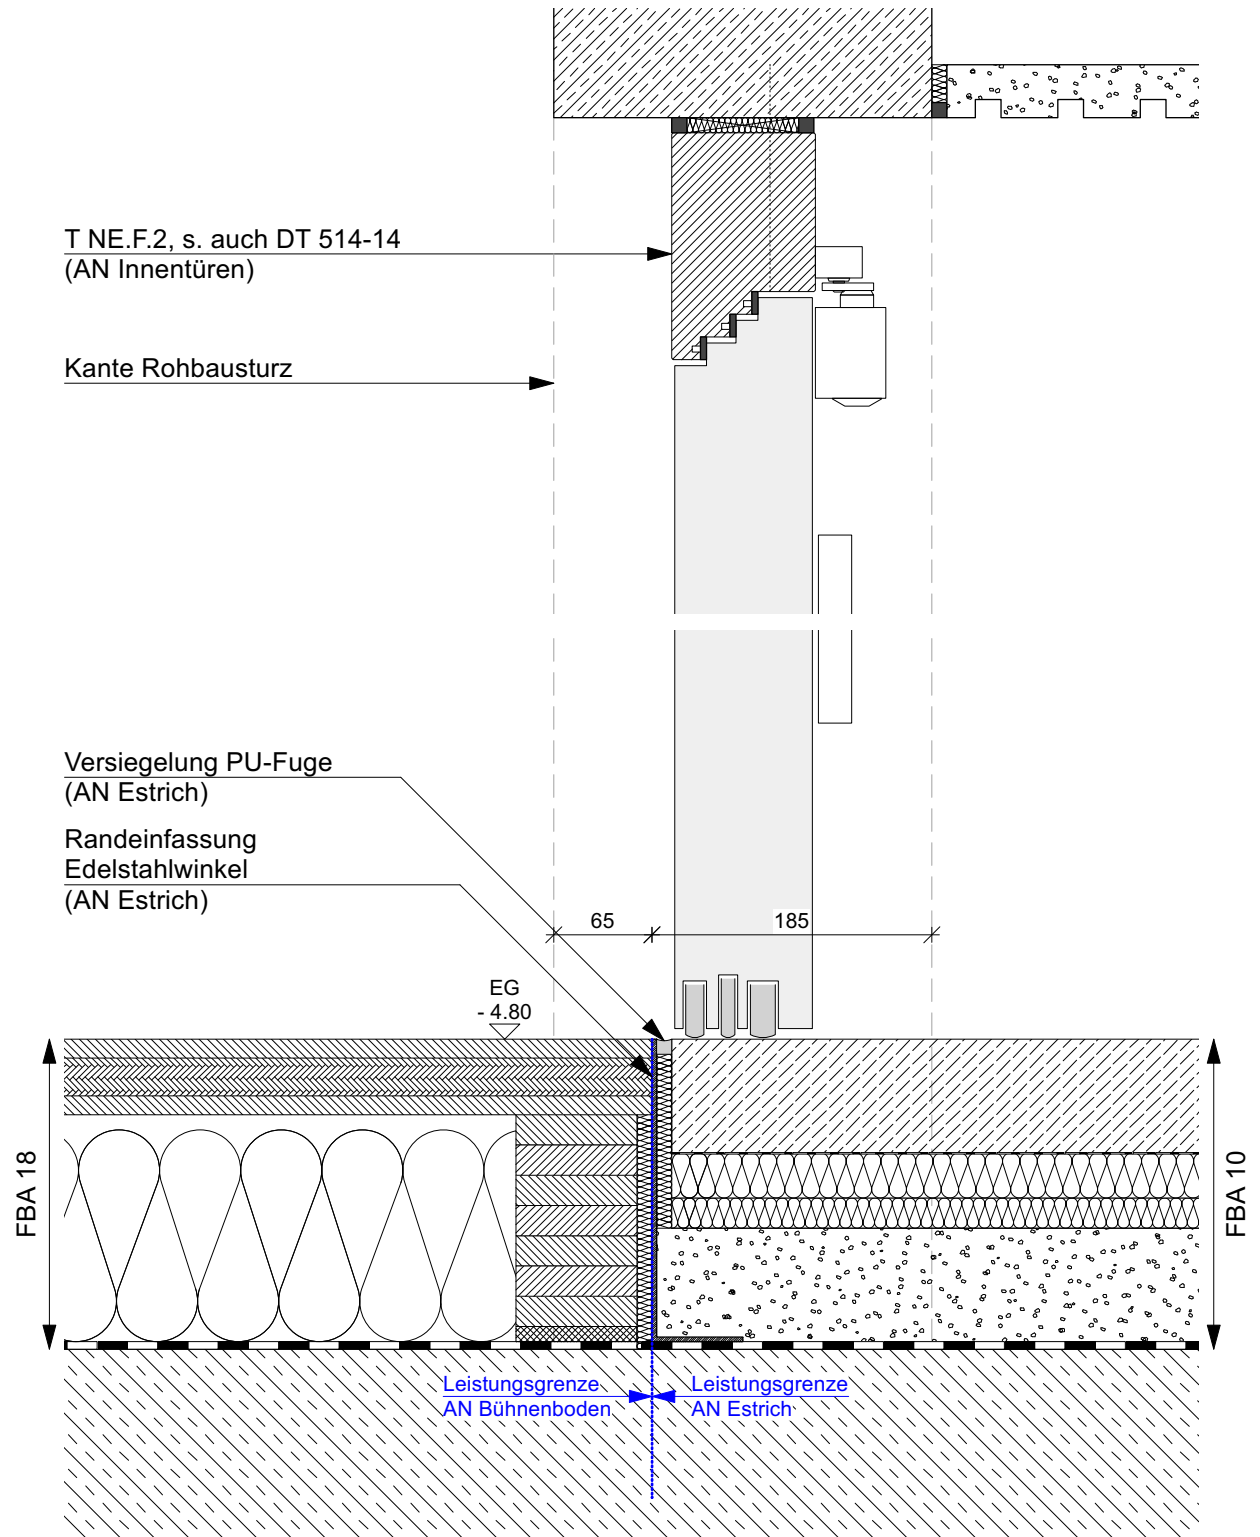

GEBÄUDE (NR./ BEZEICHNUNG)
HMT Neubau Pop- und Weltmusik
MASSNAHME
20103 E9 0001

HRV-NR.
20103 E9 0001

PLANINHALT
Übergang Bühnenboden Anlieferung / Sichtestrich.
MASSSTAB
1:5
PLAN-DATUM
27.02.26
PLAN-INDEX
-
PLAN-NR.
517-32
TEIL-PLAN
-

DATEI-NAME: 20103_E90001_P5_000_-_DT517-32_A_-_-

PLANVERFASSER/ FACHPLANUNG

Datum, Unterschrift
BEARBEITET
Datum, Unterschrift
GEPRÜFT

LIEGENSCHAFT (NR./ BEZEICHNUNG)
20103 Hochschule für Musik und Theater
Beim Katharinenstift 8

Staatliches Bau- und Liegenschaftsamt
Rostock

Wallstraße 2
D-18055 Rostock
Tel.: 0381 469 87401
Fax: 0381 469 87402
poststelle@hro.sbi-mv.de

PLANSTAND/ LEISTUNGSPHASE
Ausführungsplanung