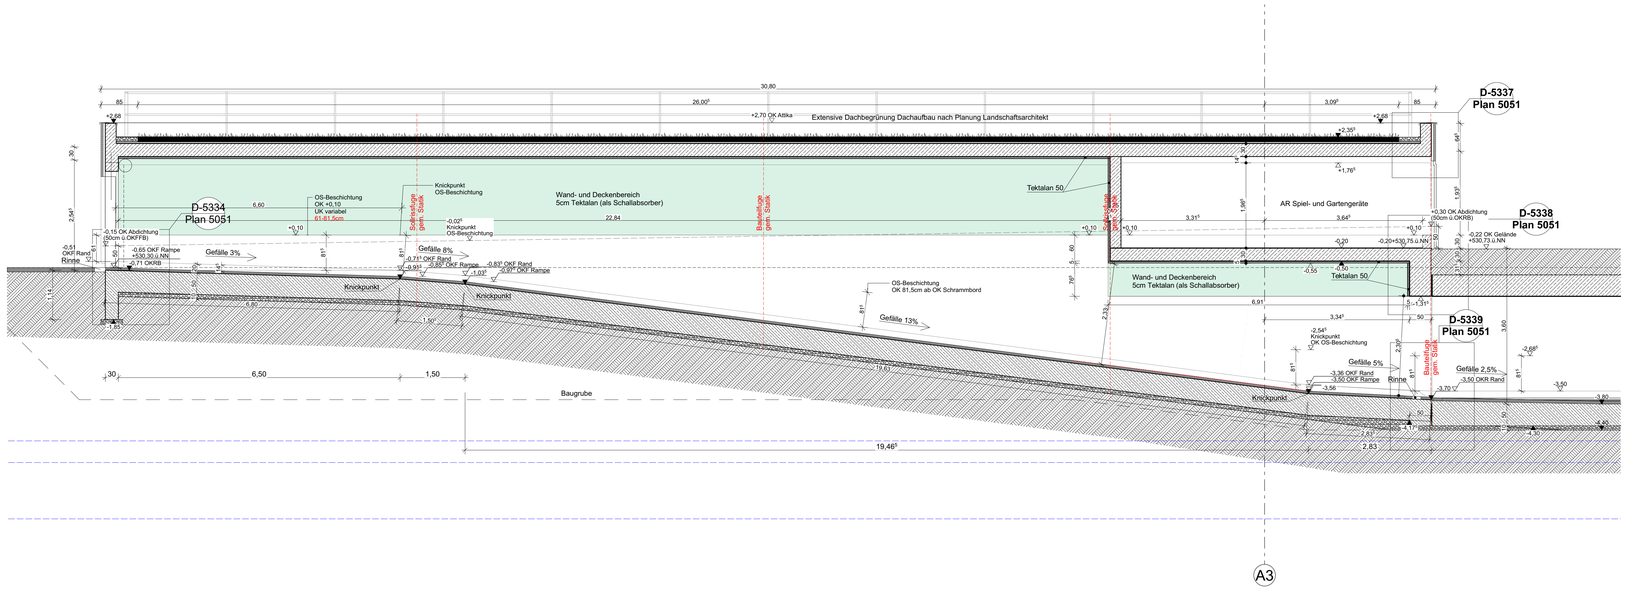

A3

ALLGEMEINE HINWEISE

1. Sämtliche Maße sind vom Unternehmer vor Ausführung der eigenen Leistungen, eigenverantwortlich vor Ort zu prüfen.
2. Der Ausführende ist verpflichtet, den Auftraggeber auf etwaige Unstimmigkeiten der Ausführungsunterlagen vor Beginn seiner eigenen Leistungen hinzuweisen (VOB, § 3.3).
3. Alle Architekturmaße sind auf 5 mm Genauigkeit gerundet.
4. Alle Werkpläne sind nur in Verbindung mit den gültigen Schal- und Bewehrungsplänen des Tragwerksplaners sowie den Fachplanungen der Fachingenieure gültig und/oder den ergänzenden Angaben.
5. Die Angaben des vorbeugenden Brandschutzes sind gemäß dem Brandschutzkonzept einzuhalten.
6. Die Angaben des Wärmeschutzes sind gemäß dem Bauteilkatalog einzuhalten.
7. Die Angaben Schallschutzes sind gemäß dem Schallschutznachweis einzuhalten.
8. Dehnungsfugen sind nach Angabe Tragwerksplaner auszuführen. Arbeitsfugen werden nur in den Plänen des Tragwerksplaners dargestellt.
9. Die Türhöhe ist als Höhe von OKFB des höher anliegenden Raums bis zur UKRS angegeben.
10. Die Abdichtungen sind gem. Angaben des Abdichtungskonzeptes auszuführen
11. Die Die Angaben zu WU / RC Beton sind gem. Angaben der Tragwerksplanung auszuführen.

OBERFLÄCHEN

MATERIAL

- Stahlbeton
- Beton Fertigteil FT
- Magerbeton / Estrich
- Mauerwerk
- Trockenbau
- Fassade
- Fußbodenaufbau

PLANZEICHEN

- Abbruch
- Tabubereiche Deckendurchbrüche

ABKÜRZUNGEN

OK	Oberkante
UK	Unterkante
IK	Innenkante
AK	Aussenkante
▼ ▲	OK / UK Rohbau
▽ △	OK / UK Ausbau
▼▽ ▲△	Höhensprung Rohbau / Ausbau
OKFB ▽	OK Fertigfussboden
OKRB ▼	OK Rohboden
UKRD ▲	UK Rohdecke
UKFD △	UK Fertigdecke
UKRS	UK Rohsturz
RBR	OK Rohbrüstung
FBR	OK Fertigbrüstung
BRH	Brüstungshöhe ab OKFB
UZ	Unterzug
ÜZ	Überzug

WD	Wanddurchbruch
WA	Wandaussparung
WS	Wandschlitz
SH	Schacht
DD	Deckendurchbruch
DA	Deckenaussparung
BD	Bodendurchbruch
BA	Bodenaussparung
BS	Bodenschlitz
KB	Kernbohrung Wand
KB	Kernbohrung Boden
KB	Kernbohrung Decke
KB	Kernbohrung Boden & Decke
FD	Fundamentdurchbruch
FA	Fundamentaussparung
FS	Fundamentschlitz

U	Umfang
FL	Fläche
BB	Bodenbelag
RS	Rauchschutz
F30/T30	Feuerhemmend
F90/T90	Feuerbeständig
DF	Dehnfuge
RR	Regenrohr
AS	Ankerschiene

E	Elektro
H	Heizung
L	Lüftung
S	Sanitär
K	Klimatechnik
F	Fördertechnik

INDEX	DATUM	Änderungen-ID	Änderungen-Name
07	14.10.2025	0702	Anpassung wegen Änderung W+M Planung Fassade (Fassadenaufbau geändert)
		0701	Planausgabe LV
06	08.05.2025	0602	DF: Designfreeze
		0601	ABD: Abdichtung Notausgang/Rampe ergänzt
05	19.12.2024	0503	Ausgabe Fenster/PR-Paket
		0502	ABD: Abdichtungen Rampe, Tunnel, Notausgang
		0501	Änderung Tektalan in TG-Rampe
04	30.10.2024	0401	Planstatus-Änderung auf V
03	11.04.2024	0301	Anpassung Asphalthöhe
02	09.02.2024	0201	3W0 - Anpassung Rampe Abstellraum
01	14.10.2022	0101	Dämmung ergänzt
00	28.07.2022	0001	1. Ausgabe

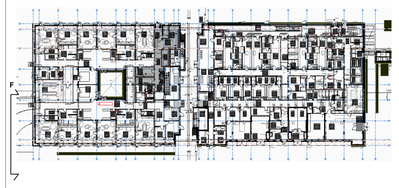

Campus Ost - Berg am Laim, H1

± 0,00 = 530,95m DHHN 2016 = OK FFB EG

CAO_H1_ARC_5_SC_FF_2805_07_V
Ausbau Schnitt FF

V=Vorabzug
P= Prüfplan
F=Freigabe

1:50

PLANINHALT

LPH 5 Ausführungsplanung
Ausbau Schnitt FF

1189x841 A0

Erstelldatum: 14.10.2022