

- ALLGEMEINE HINWEISE**
1. Sämtliche Maße sind vom Unternehmer vor Ausführung der eigenen Leistungen, eigenverantwortlich vor Ort zu prüfen.
 2. Der Ausführende ist verpflichtet, den Auftraggeber auf etwaige Unstimmigkeiten der Ausführungsunterlagen vor Beginn seiner eigenen Leistungen hinzuweisen (VOB, § 3.3).
 3. Alle Architekturmaße sind auf 5 mm Genauigkeit gerundet.
 4. Alle Werkpläne sind nur in Verbindung mit den gültigen Schal- und Bewehrungsplänen des Tragwerksplaners sowie den Fachplanungen der Fachingenieure gültig und/oder den ergänzenden Angaben.
 5. Die Angaben des vorbeugenden Brandschutzes sind gemäß dem Brandschutzkonzept einzuhalten.
 6. Die Angaben des Wärmeschutzes sind gemäß dem Bauteilkatalog einzuhalten.
 7. Die Angaben des Schallschutzes sind gemäß dem Schallschutznachweis einzuhalten.
 8. Dehnungsfugen sind nach Angabe Tragwerksplaner auszuführen. Arbeitsfugen werden nur in den Plänen des Tragwerksplaners dargestellt.
 9. Die Türhöhe ist als Höhe von OKFB des höher anliegenden Raums bis zur UKRS angegeben.
 10. Die Abdichtungen sind gem. Angaben des Abdichtungskonzeptes auszuführen
 11. Die Angaben zu WU / RC Beton sind gem. Angaben der Tragwerksplanung auszuführen.

OBERFLÄCHEN		MATERIAL		PLANZEICHEN	
			Stahlbeton		Abbruch
			Beton Fertigteil FT		
			Magerbeton / Estrich		
			Mauerwerk		
			Trockenbau		
			Fassade		
			Fußbodenaufbau		
ABKÜRZUNGEN					
OK	Oberkante		WD	U	Umfang
UK	Unterkante		WA	FL	Fläche
IK	Innenkante		WS	BB	Bodenbelag
AK	Außenkante		SH		
▼ ▲	OK / UK Rohbau		DD	RS	Rauchschutz
▽ ▽	OK / UK Ausbau		DA	F30/T30	Feuerhemmend
⌵ ⌶	Höhensprung Rohbau / Ausbau		BD	F90/T90	Feuerbeständig
			BA	DF	Dehnfuge
			BS	RR	Regenrohr
OKFB ▽	OK Fertigflusssboden			AS	Ankerschiene
OKRB ▼	OK Rohboden		KB		
UKRD ▲	UK Rohdecke		KB		
UKFD ▽	UK Fertigdecke		KB		
			KB		
UKRS	UK Rohsturz		FD	E	Elektro
RBR	OK Rohbrüstung		FA	H	Heizung
FBR	OK Fertigbrüstung		FS	L	Lüftung
BRH	Brüstungshöhe ab OKFB			S	Sanitär
				K	Klimatechnik
UZ	Unterzug			F	Fördertechnik
ÜZ	Überzug				

INDEX	DATUM	Änderungen-ID	Änderungen-Name
05	26.02.2026	0501	Änderung gem. Lese-LV
04	04.02.2026	0401	Anpassung Wärmedämmplatten: WLS 040
03	09.12.2025	0301	Planausgabe LV
02	06.06.2025	0201	Küchen: 2. Abdichtung als FPO (nicht PVC)
01	25.04.2025	0101	Hohlkehlschüssel korrigiert
00	31.03.2025	0001	Erstausgabe

Campus Ost - Berg am Laim, H1


± 0,00 = 530,95m DHHN 2016 = OK FFB EG

CAO_H1_ARC_5_DE_FL_5700_05_F	V=Vorabzug P=Prüfplan F=Freigabe	1:2
Details Küche Gastro/ KITA - Wandanschluss Boden		

PLANINHALT

LPH 5 Ausführungsplanung
Details Küche Gastro/ KITA - Wandanschluss Boden

Detail Küche Gastro/ Kita Trockenbauwände

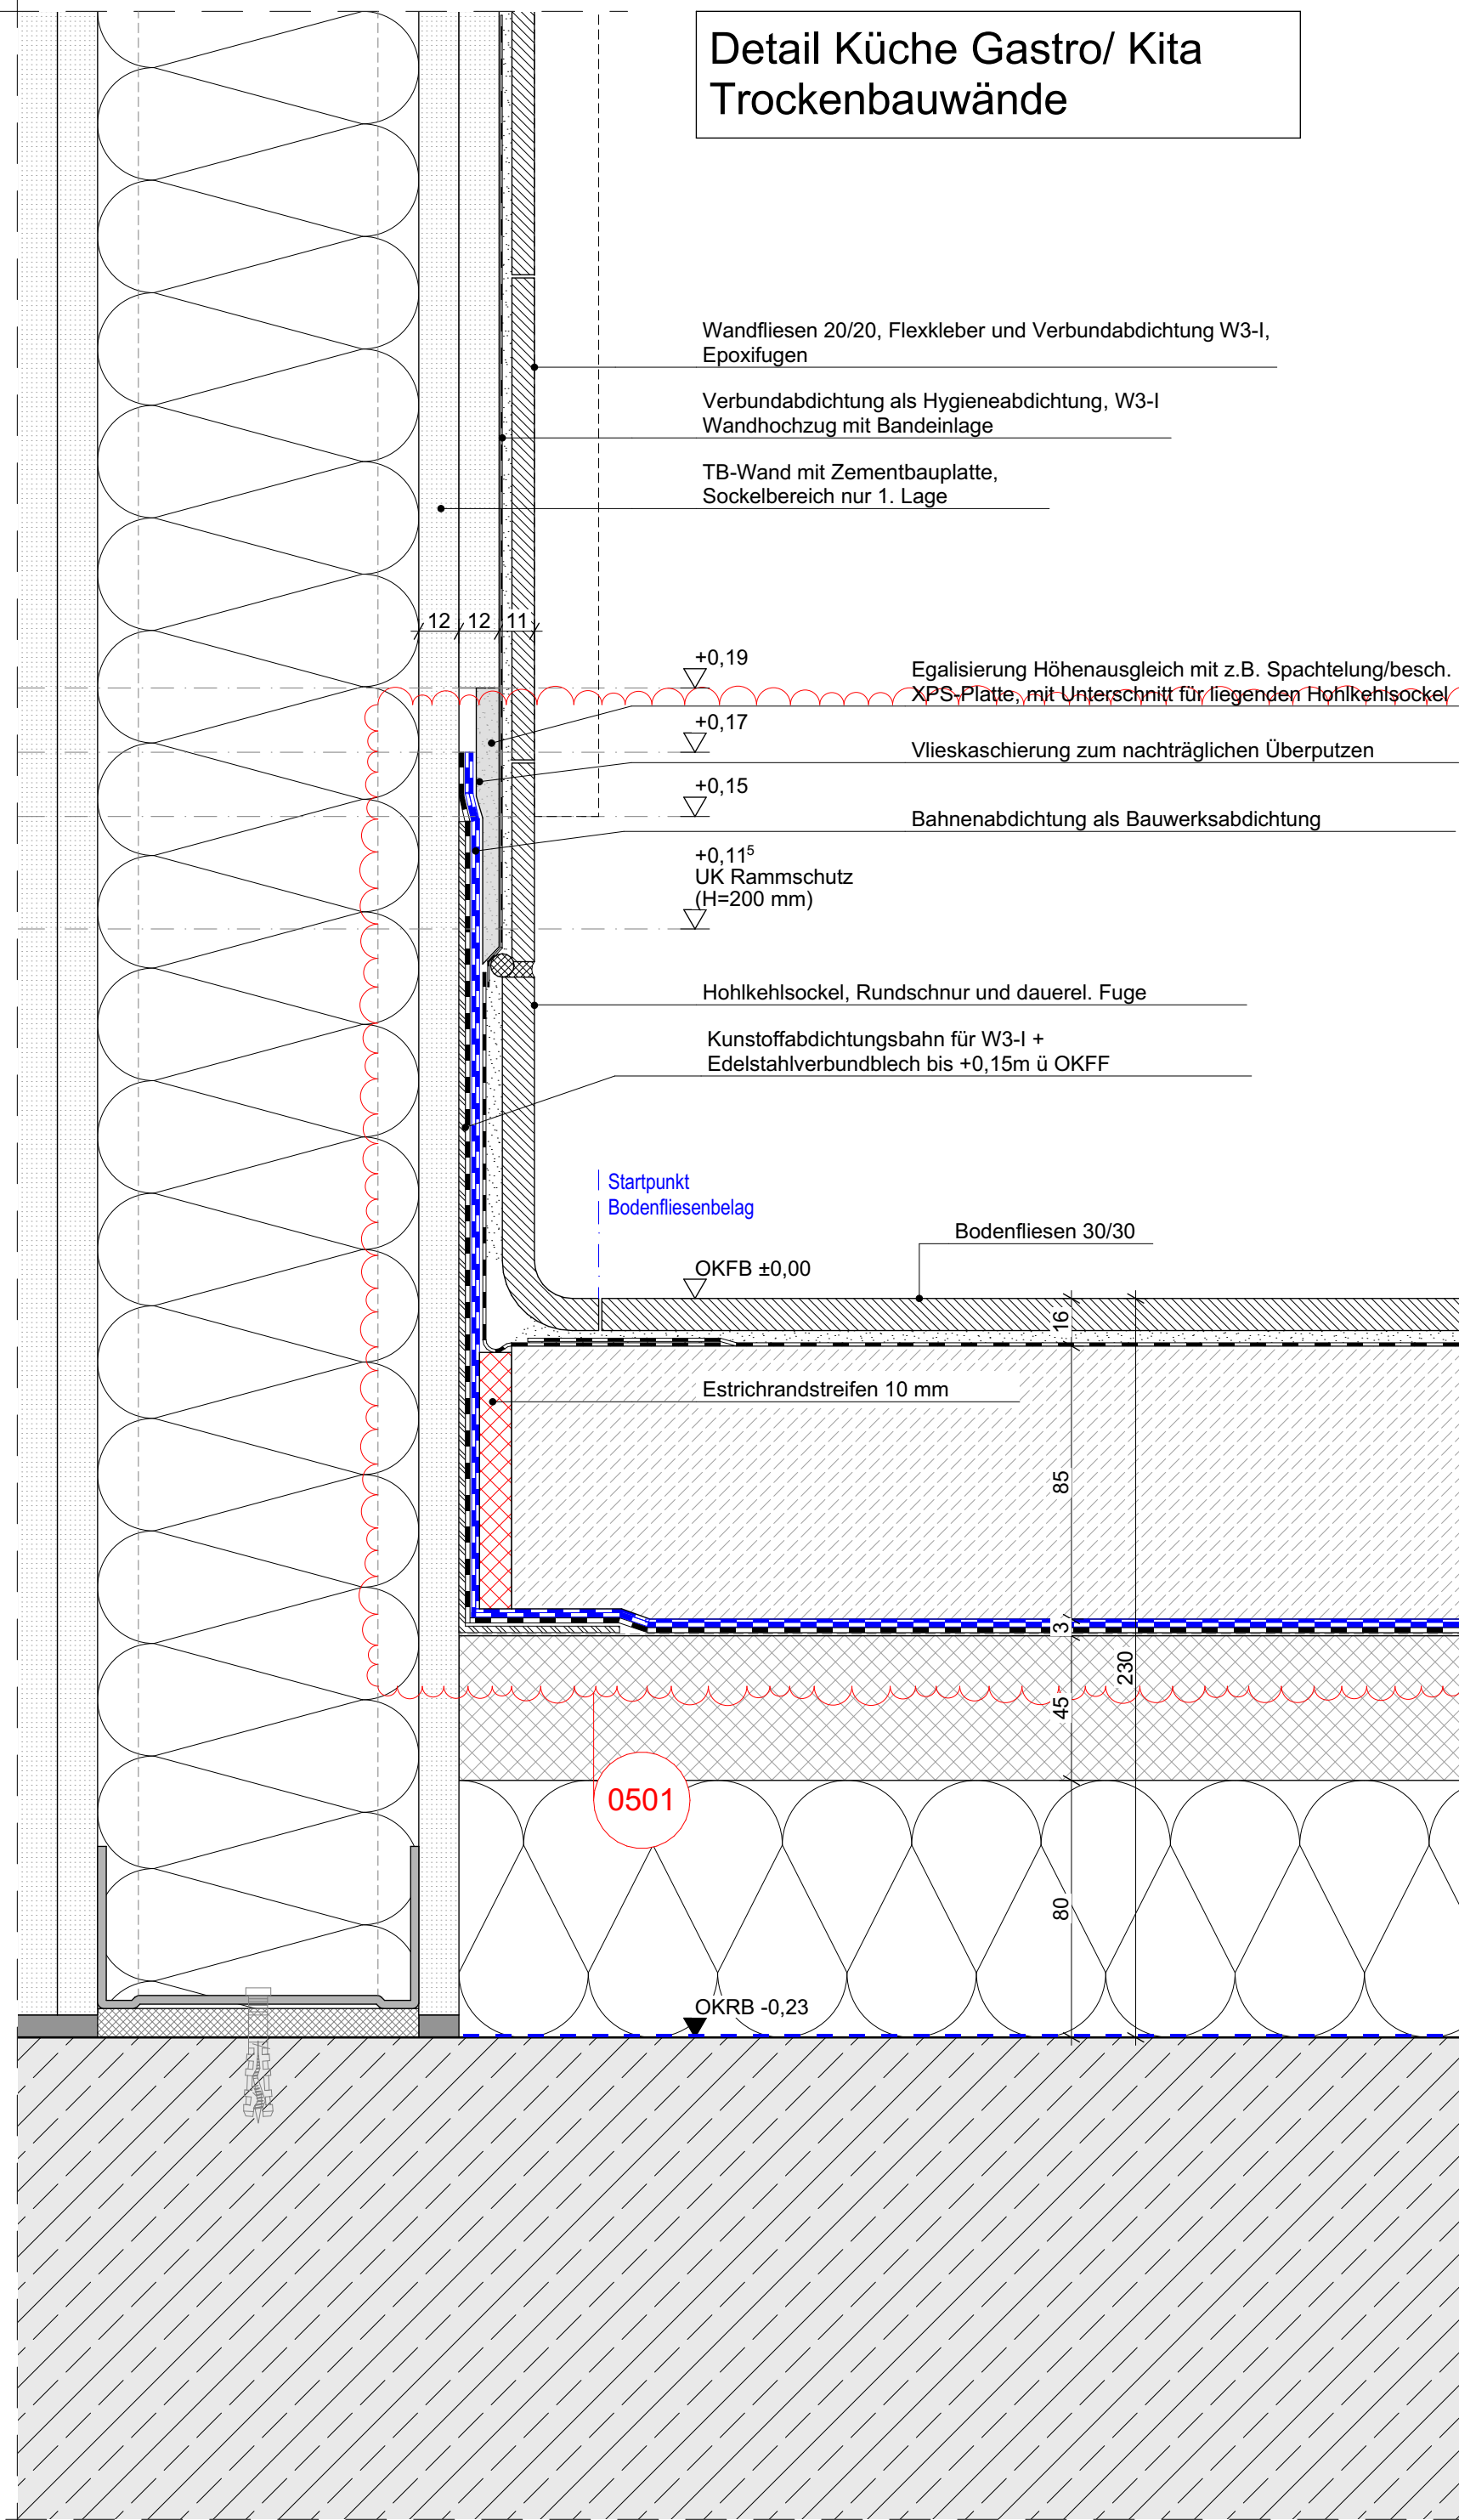

Bodenaufbau 230 mm
BO-02-02-G1 **Gastro Küche**
BO-02-02-G2 **Gastro Flur Küche/ Trockenlager**
Kita Küche/ Spülbereich

10 mm Belag, Fliesen 30/30
6 mm Dünnbettverklebung
1 mm Flüssige Abdichtung, W3-I nach DIN 18534
85 mm Estrich DIN 18560 CT-C40-F6-S85-H65
0,4 mm Trennschicht (2x PE-Folie im Kreuzverband)
1,5 mm 2. Abdichtung gem. DIN 18354 mit Dichtungsbahn 1,5 mm FPO-BV-1,5 chemikalien-/milchsäure-/öl/fettbeständig
1 mm Polyestervlies 300 g/m2
45 mm Trittschalldämmung
80 mm Dämmung, Mineralwolle WLS040
0,2 mm Trennschicht (PE-Folie)

Detail Küche Gastro/ Kita Stahlbetonwände

