


Anschlussdetail Küche Gastro/ Kita
Kühlzelle/ Estrich

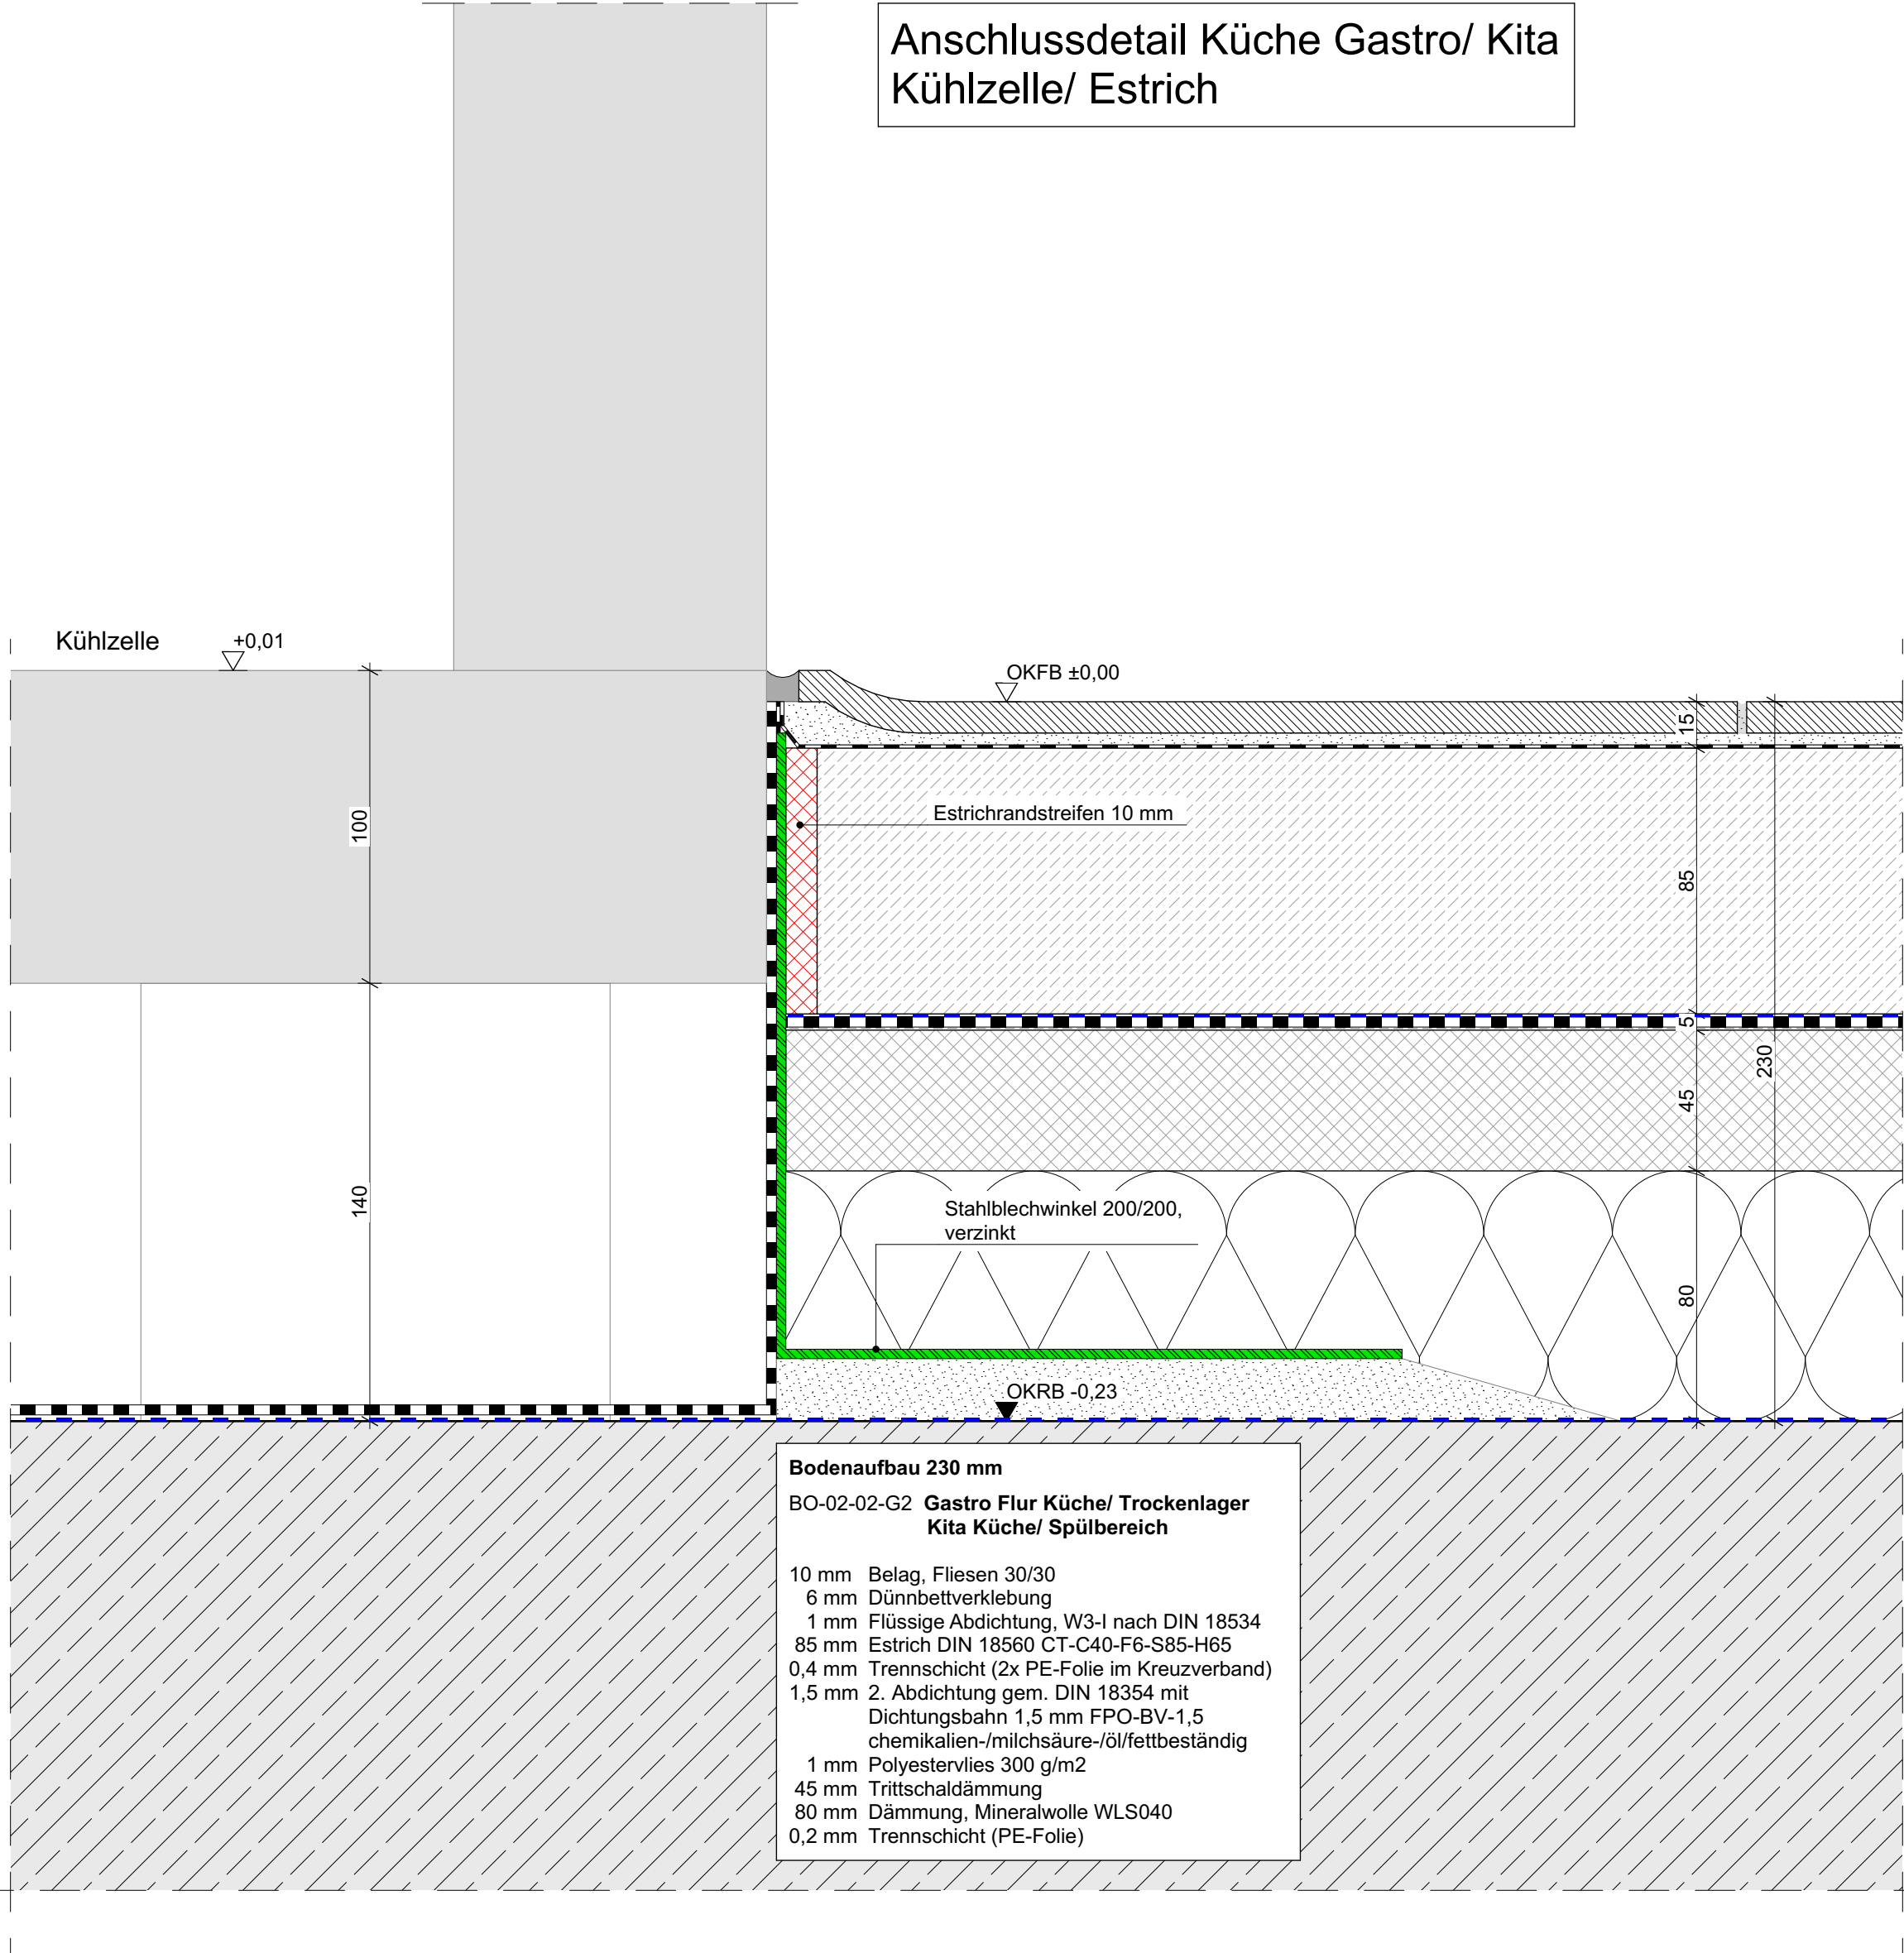

INDEX	DATUM	Änderungen-ID	Änderungen-Name
03	04.02.2026	0301	Anpassung Wärmedämmplatten: WLS 040
02	09.12.2025	0201	Planausgabe LV
01	06.06.2025	0101	Küchen: 2. Abdichtung als FPO (nicht PVC)
00	31.03.2025	0001	Erstausgabe

Campus Ost - Berg am Laim, H1

± 0,00 = 530,95m DHHN 2016 = OK FFB EG

CAO_H1_ARC_5_DE_FL_5703_03_F Details Küche Gastro/ KITA - Kühlzellenanschluss Boden	V=Vorabzug P= Prüfplan F=Freigabe	1:2
--	---	-----

PLANINHALT

LPH 5 Ausführungsplanung
Details Küche Gastro/ KITA - Kühlzellenanschluss Boden