
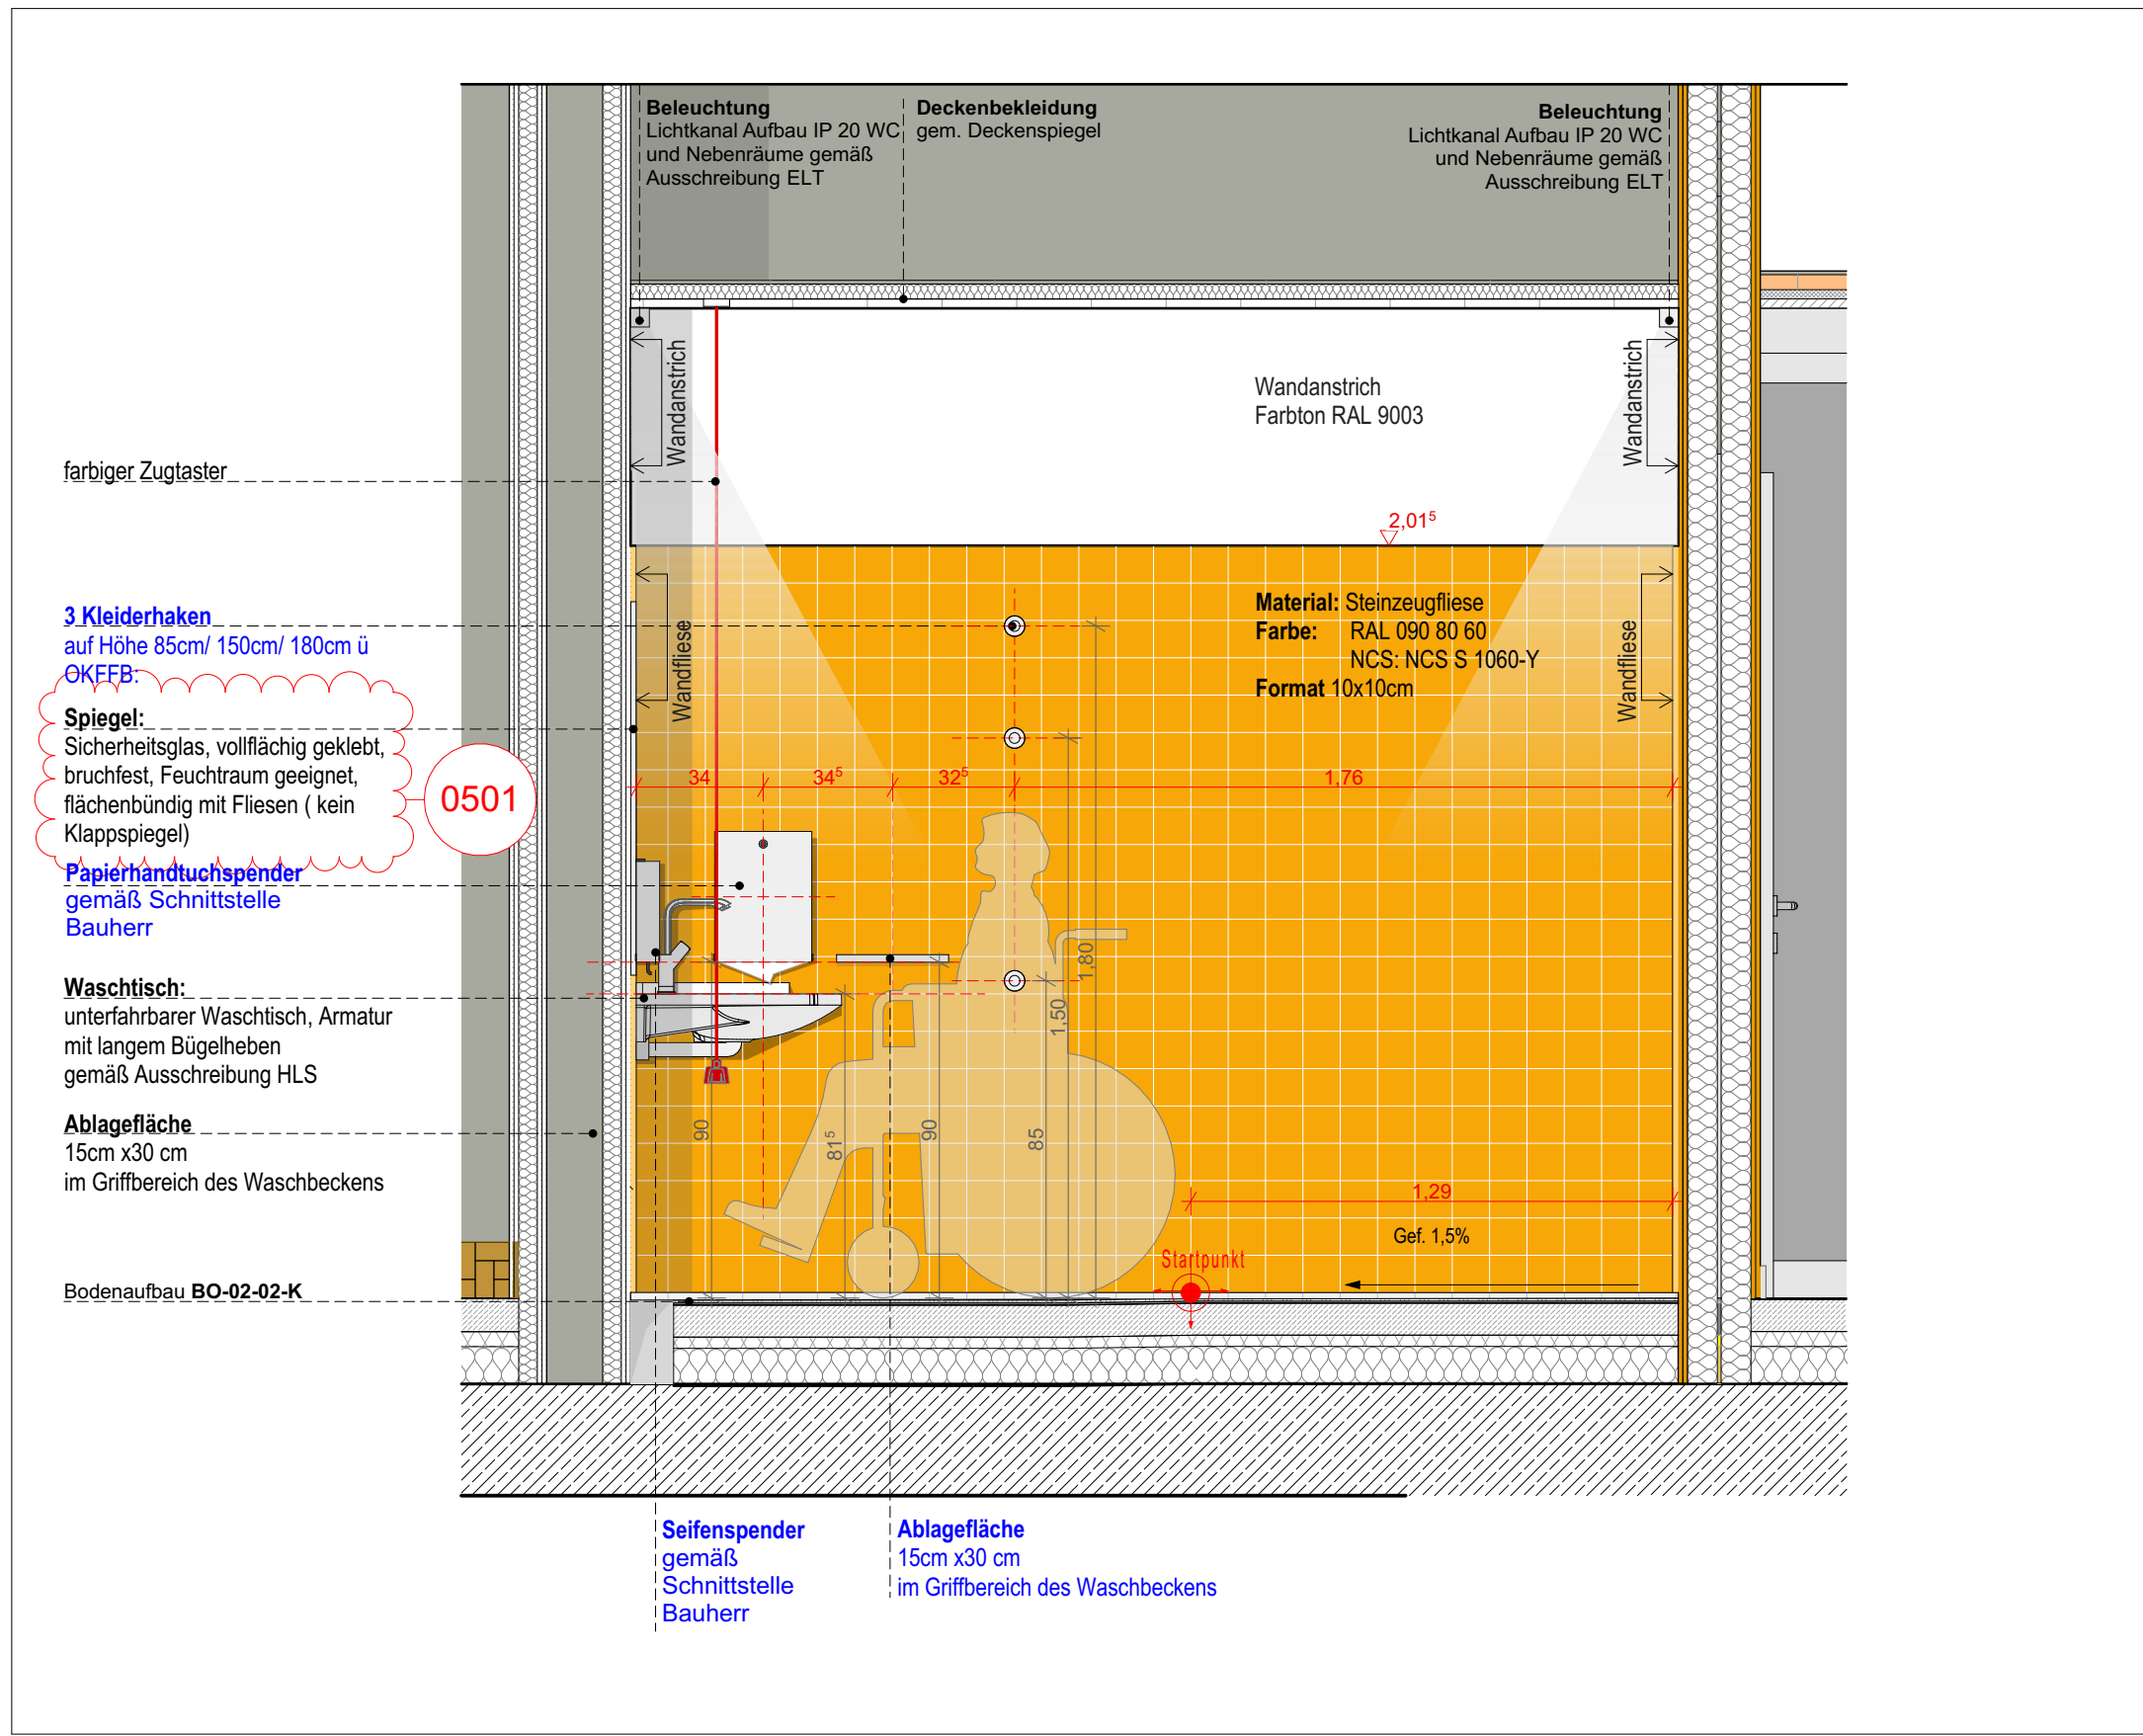
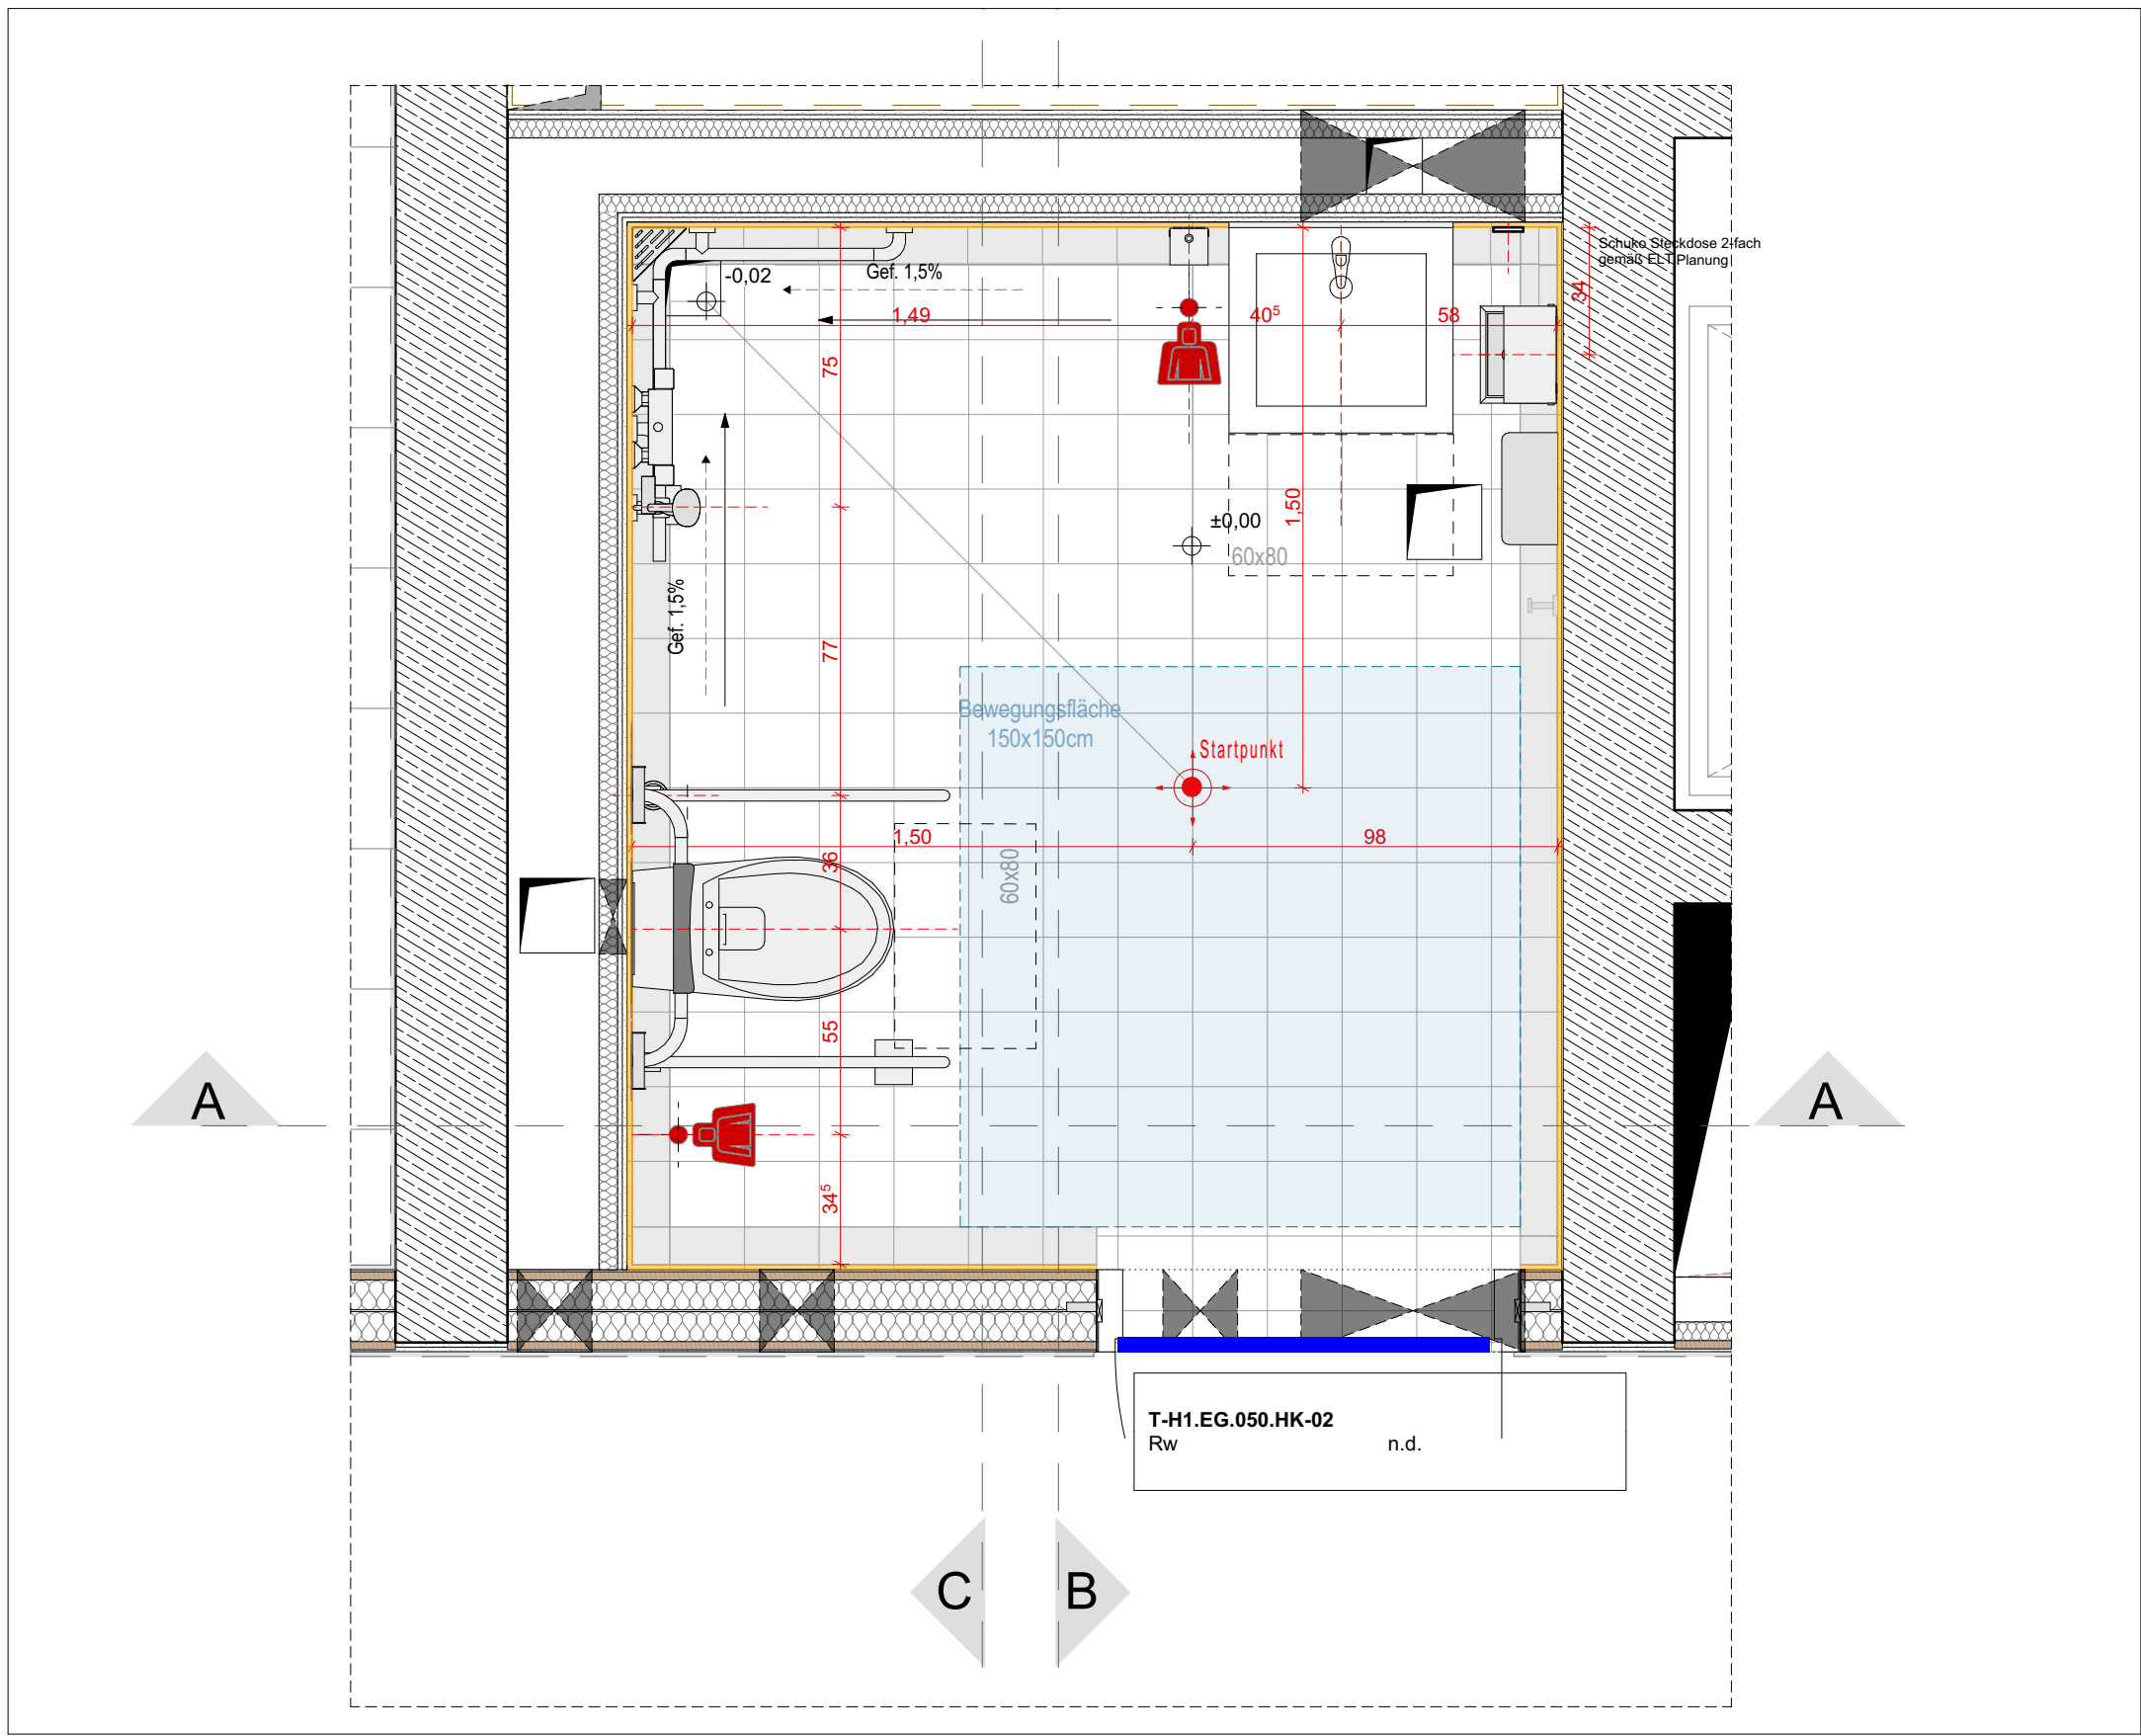
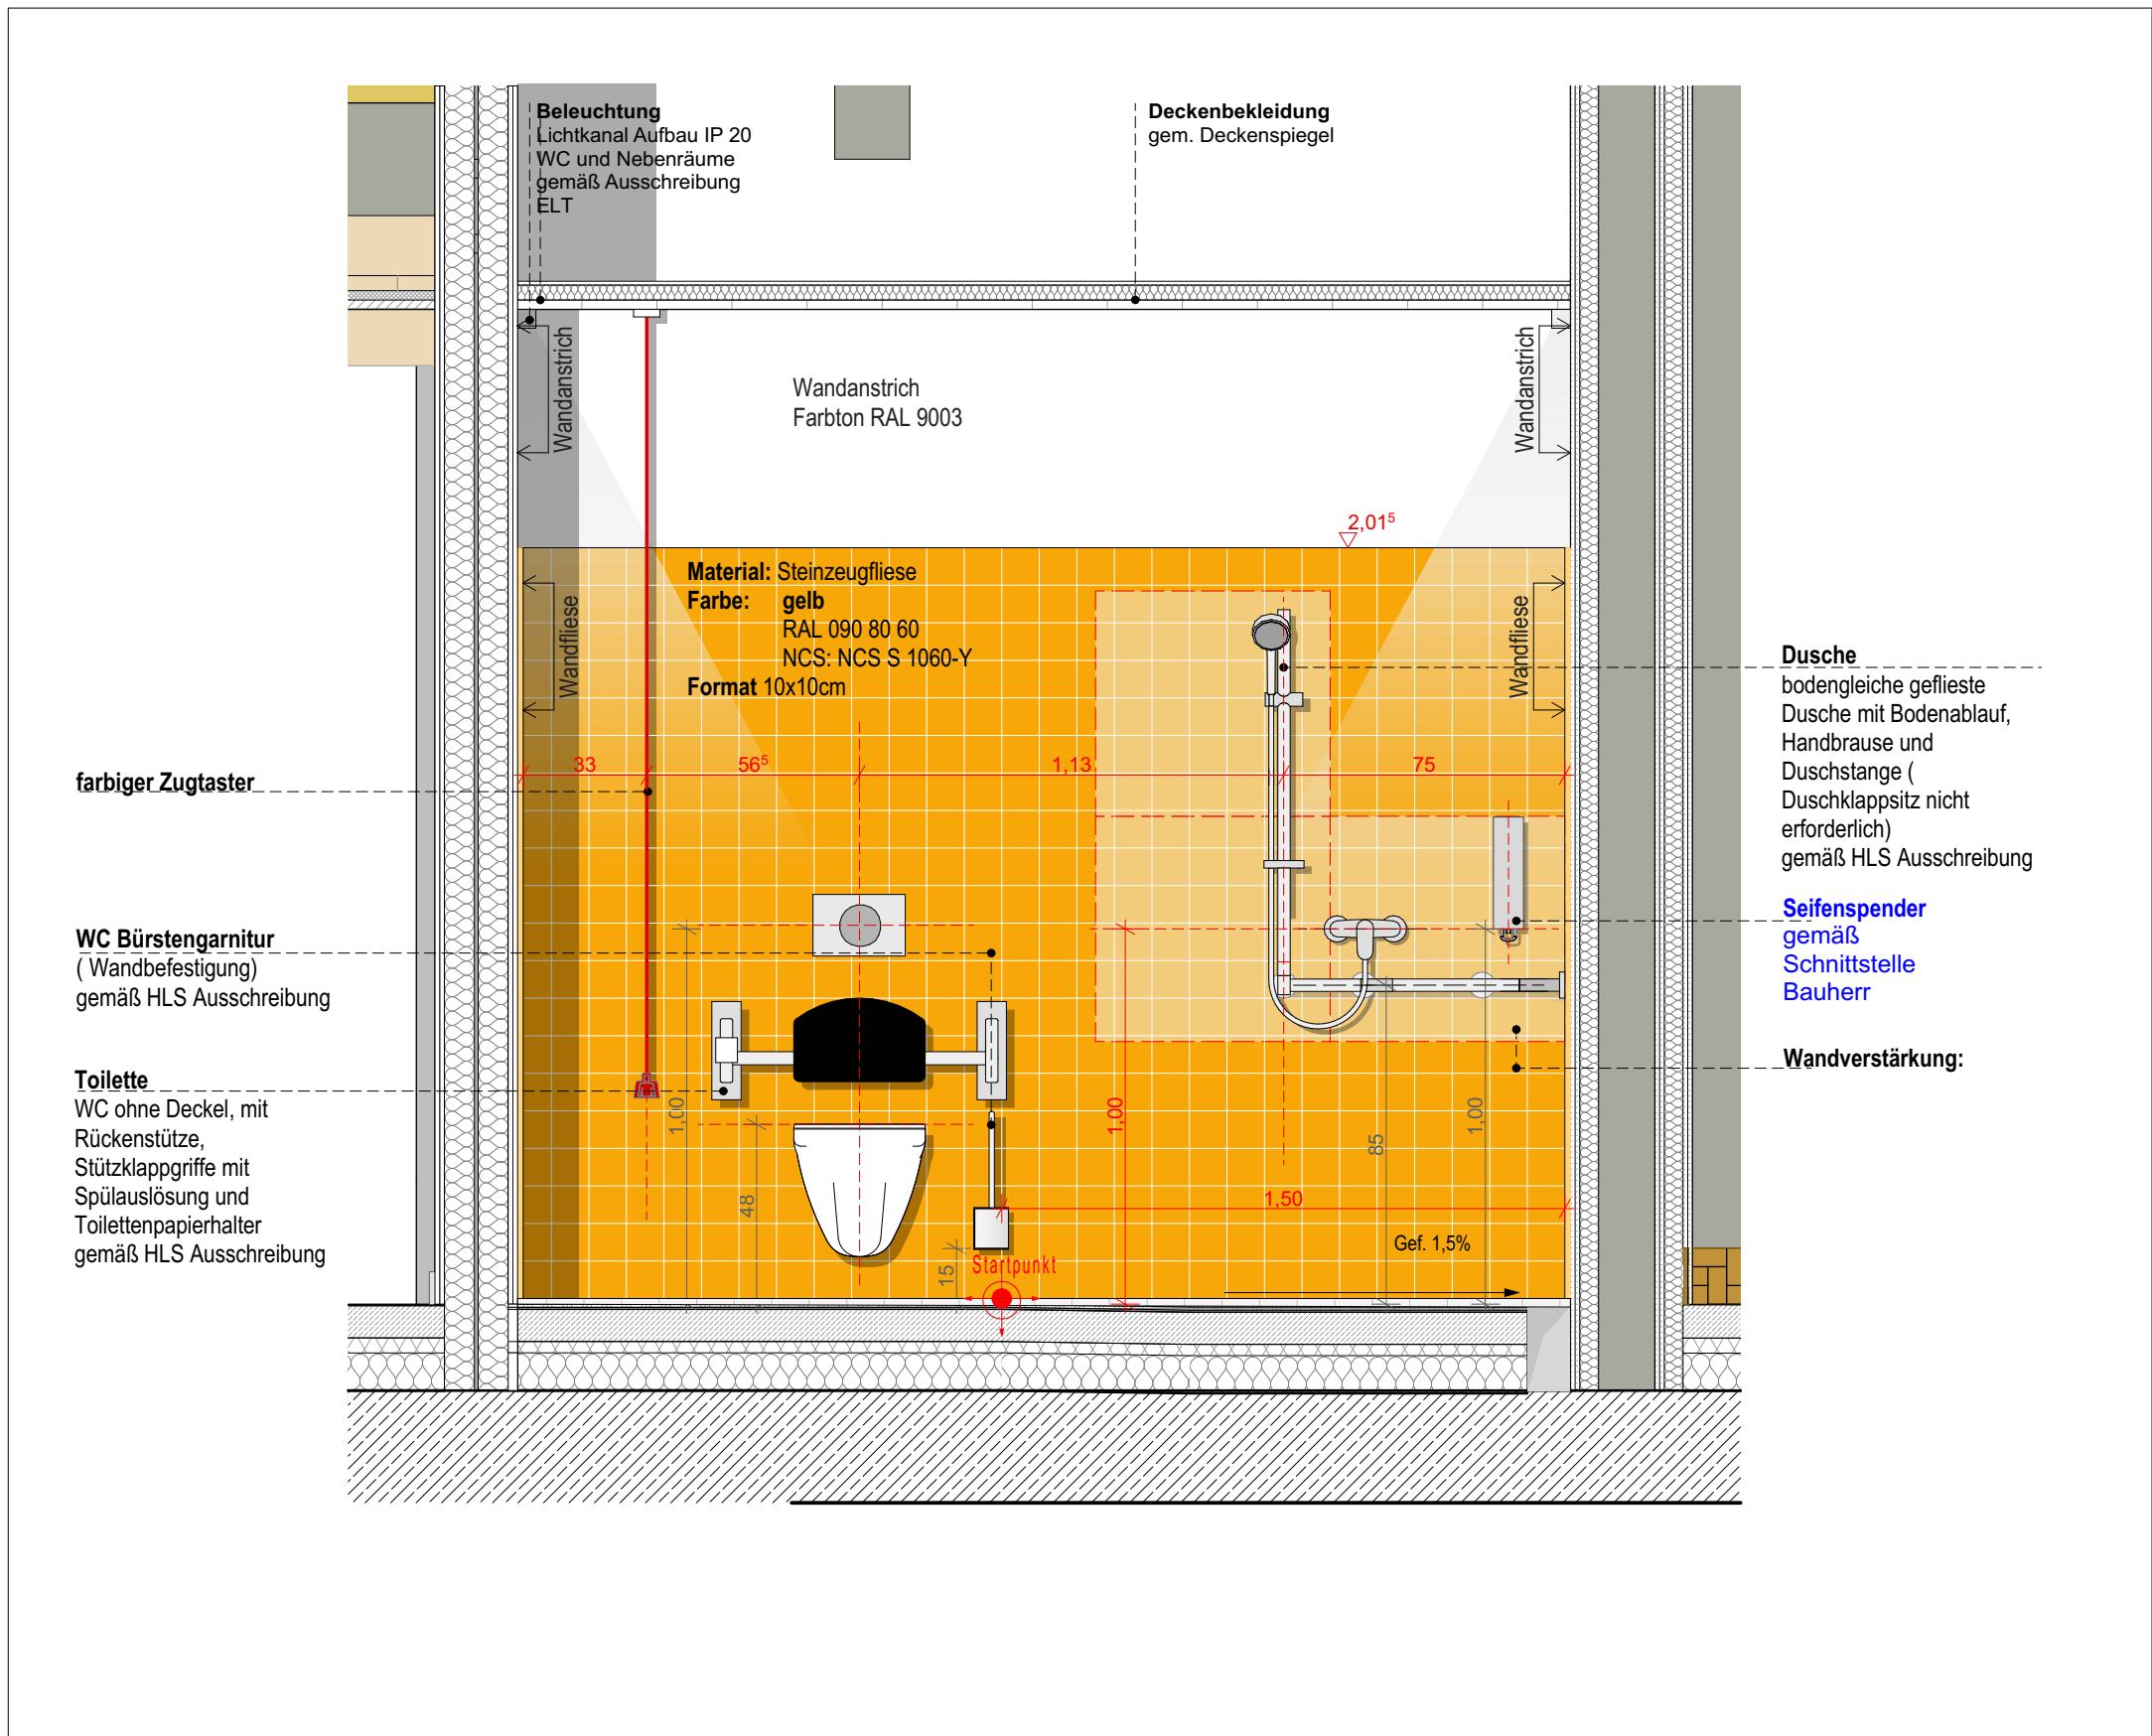
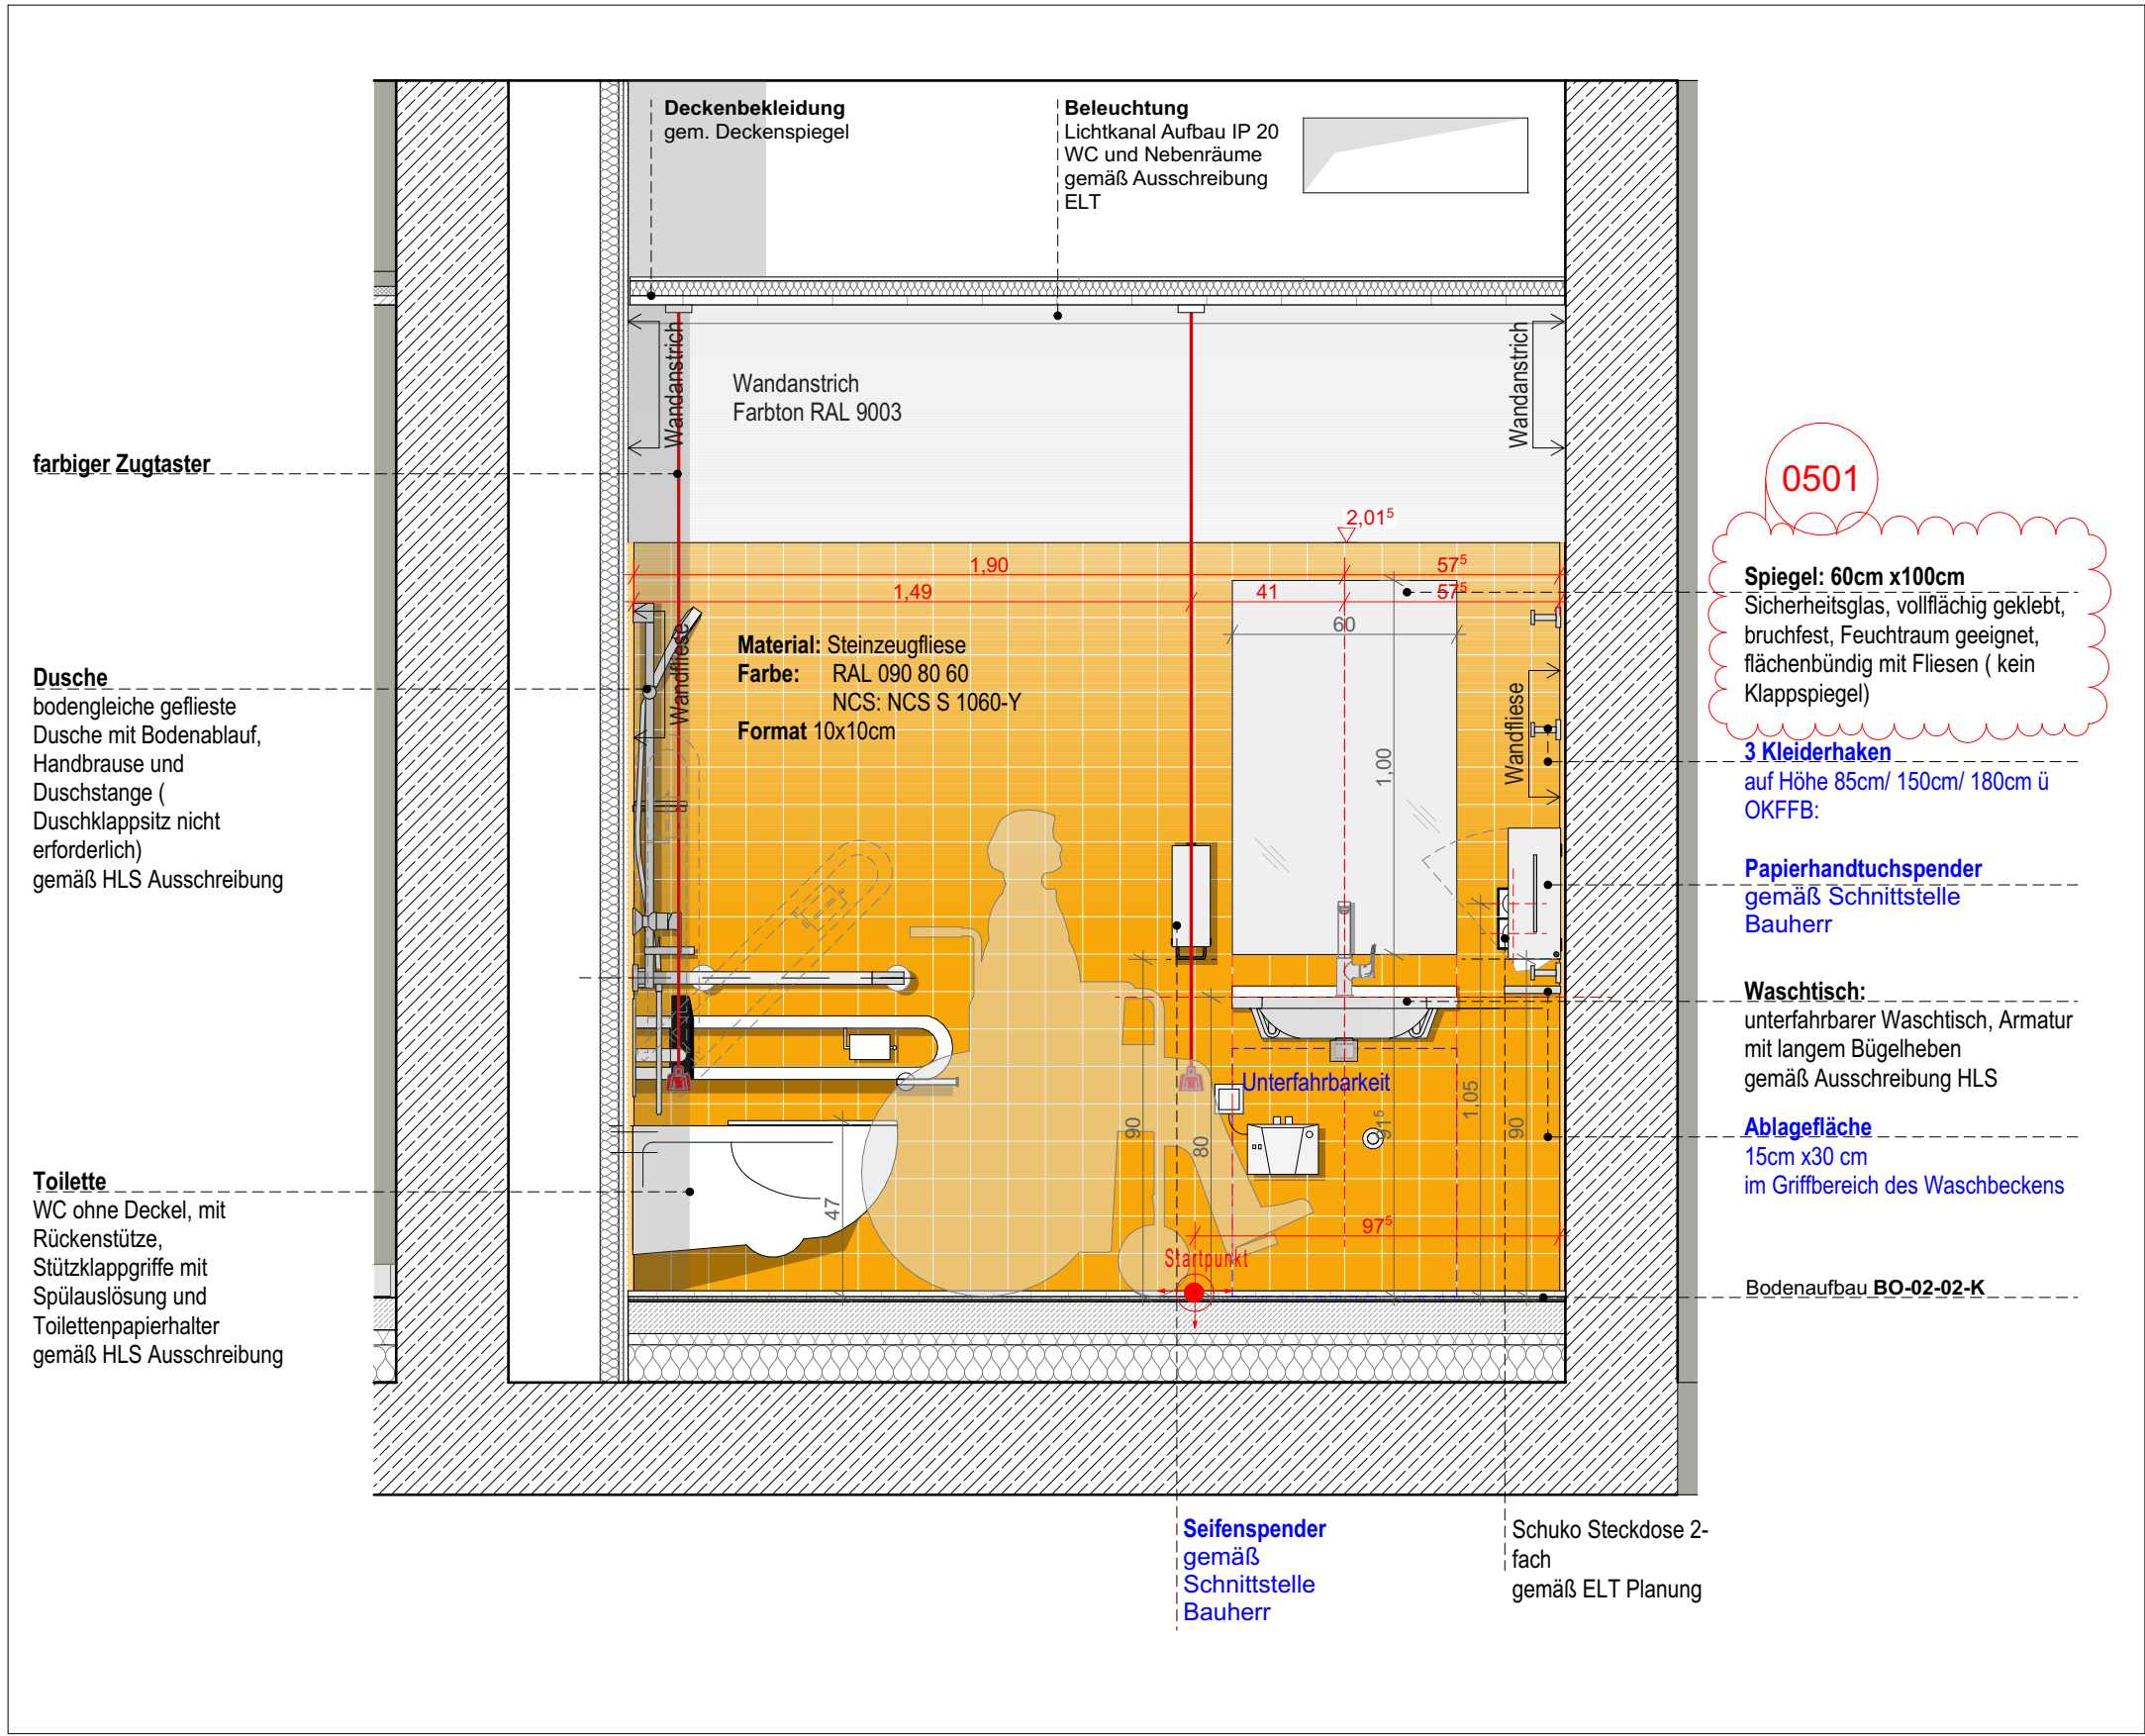


Schema Elektroanschlüsse | ELT Planung gemäß Ausführungsplanung

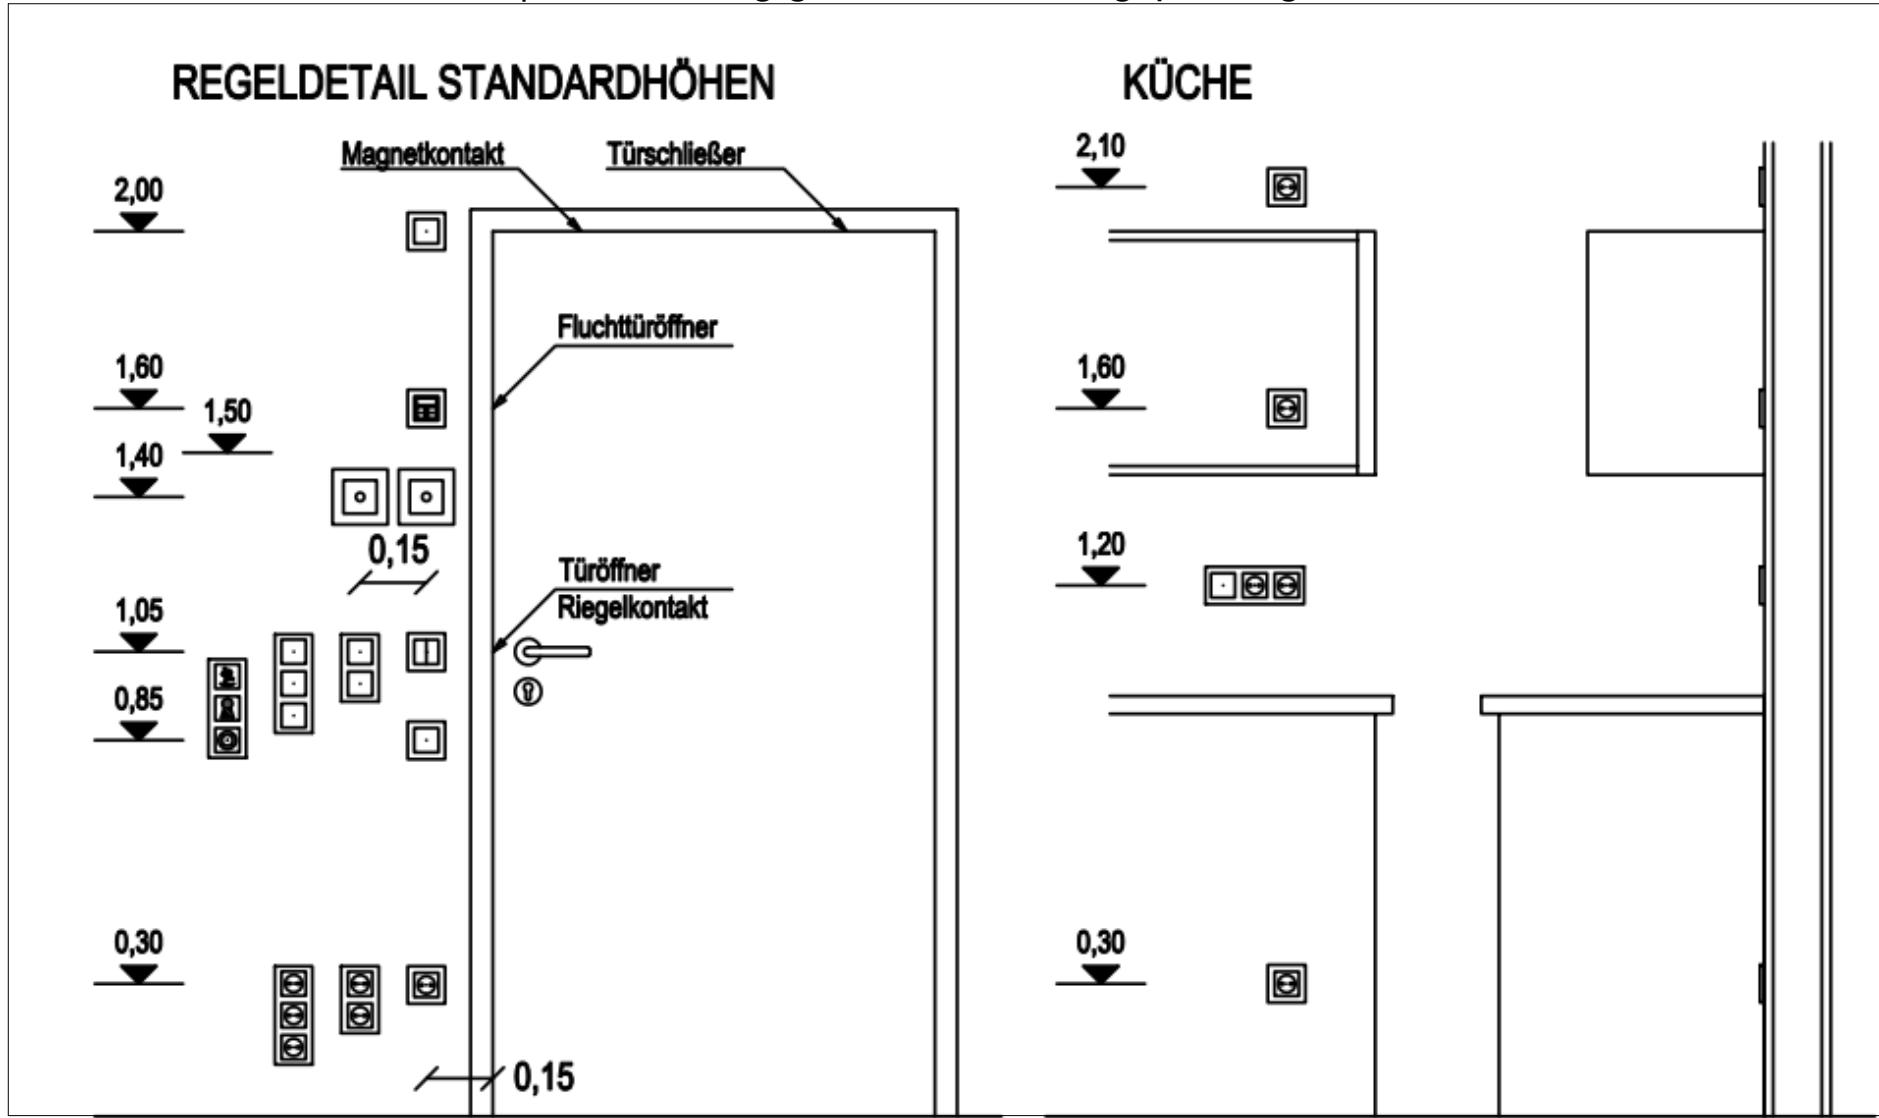

Schema bezieht sich auf folgende Räume:

H1.EG.052.HK

Angaben zu den Wandverstärkungen werden von HLS an Objektplanung übergeben und sind den Fliesenspiegel zu entnehmen

Lage der Steckdosen sind gemäß ELT Planung und ELT Legende eingezeichnet.
ELT: Bitte genaue Lage/ Höhe der Steckdosen angeben

Hinweis: Unter-Übertischgeräte (KG 400) sind durch HLS einzuplanen.
Stromzufuhr für obige (KG 400) sind durch ELT einzuplanen


Seitliche Eckabschlussschiene für die Fliesen aus rostfreiem Edelstahl.
Scharfe Kanten sind hier aus Sicherheitsgründen zu vermeiden!

- ALLGEMEINE HINWEISE**
1. Sämtliche Maße sind vom Unternehmer vor Ausführung der eigenen Leistungen, eigenverantwortlich vor Ort zu prüfen.
 2. Der Ausführende ist verpflichtet, den Auftraggeber auf etwaige Unstimmigkeiten der Ausführungsunterlagen vor Beginn seiner eigenen Leistungen hinzuweisen (VOB, § 3.3).
 3. Alle Architekturmaße sind auf 5 mm Genauigkeit gerundet.
 4. Alle Werkpläne sind nur in Verbindung mit den gültigen Schal- und Bewehrungsplänen des Tragwerksplaners sowie den Fachplanungen der Fachingenieure gültig und/oder den ergänzenden Angaben.
 5. Die Angaben des vorübergehenden Brandschutzes sind gemäß dem Brandschutzkonzept einzuhalten.
 6. Die Angaben des Wärmeschutzes sind gemäß dem Bauwerkatalog einzuhalten.
 7. Die Angaben Schallschutzes sind gemäß dem Schallschutzkataster einzuhalten.
 8. Dehnungsfugen sind nach Angabe Tragwerksplaner auszuführen. Arbeitsfugen werden nur in den Plänen des Tragwerksplaners dargestellt.
 9. Die Türhöhe ist als Höhe von OKFB des höher anliegenden Raums bis zur UKRS angegeben.
 10. Die Abdichtungen sind gem. Angaben des Abdichtungskonzeptes auszuführen.
 11. Die Angaben zu WU / RC Beton sind gem. Angaben der Tragwerksplanung auszuführen.

OBERFLÄCHEN	MATERIAL	PLANZEICHEN
	Stahlbeton	Abbruch
	Beton Fertigglatt FT	
	Magerbeton / Estrich	Tafelbereiche
	Mauwerk	Deckenentwürfe
	Trockenbau	
	Fassade	
	Fußbodenaufbau	

ABKÜRZUNGEN			
OK	Oberkante	WD	Wanddurchbruch
UK	Unterkannte	WA	Wandaussparung
IK	Innenkante	WS	Wandschütz
AK	Außenkante	SH	Schacht
OK / UK Rohbau		DD	Deckendurchbruch
OK / UK Ausbau		DA	Deckenaussparung
OKFB	OK Fertigflusssboden	BD	Bodendurchbruch
OKFB	OK Rohboden	BA	Bodenaussparung
UKRD	UK Rohdecke	BS	Bodenschütz
UKFD	UK Fertigdecke	KB	Kernbohrung Wand
UKFD	UK Rohbohrung	KB	Kernbohrung Boden
UKFD	UK Rohbohrung	KB	Kernbohrung Decke
UKRS	UK Rohsturz	KB	Kernbohrung Boden & Decke
RBR	OK Rohbohrung	FD	Fundamentdurchbruch
FBR	OK Fertigbohrung	FA	Fundamentaussparung
BRH	Brüstungshöhe ab OKFB	FS	Fundamentschütz
UZ	Unterzug		
UZ	Überzug		

INDEX	DATUM	Änderungen-ID	Änderungen-Nr.	Änderungen-Nr.
05	28.02.2025	0501	Änderung gem. Lese-LV	
04	13.07.2025	0401	Fliesen Anpassungen Farbton Format	
03	17.06.2025	0301	Ergänzung Fliesenassessungen, Unter-Oberfläche, Anpassung Steckdosen an Waschbecken, Eckabschlussschienen	
02	20.06.2025	0202	Integration ELT Planung (Steckdosen) gemäß Abstellstand ELT vom 14.04.25	
01	27.03.2025	0101	Einarbeitung Anmerkungen BH + HLS	
00	28.02.2025	0001	Entscheidung	

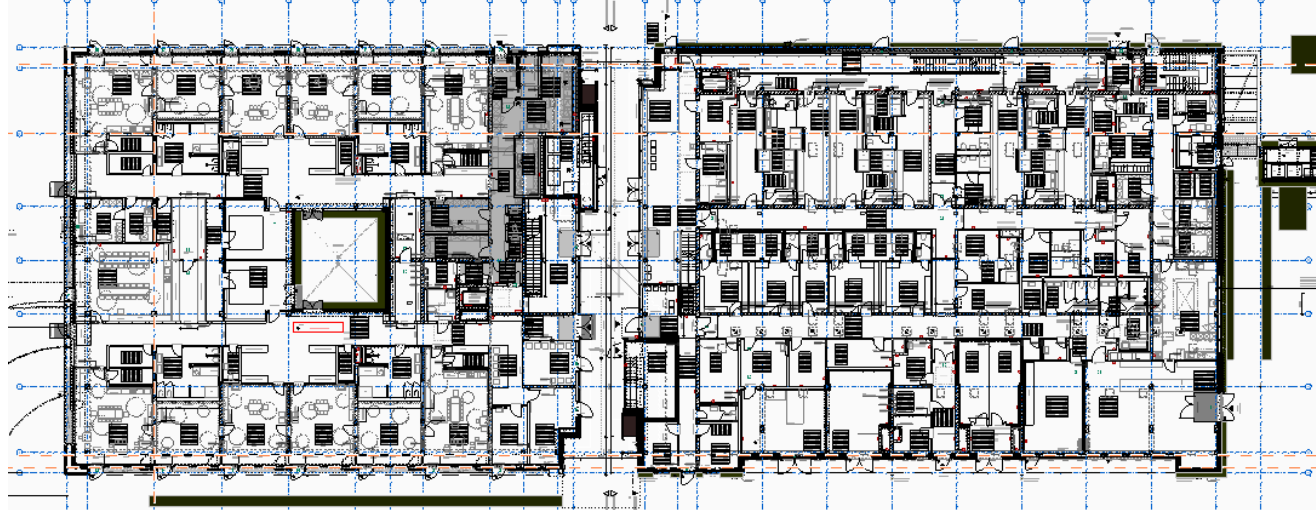

± 0.00 = 530,95m DHHN 2016 = OK FFB EG

CAO_H1_ARC_5_DE_FL_5731_05_F
Wandabwicklung Kita - Barrierefreies WC

PLANINHALT

LPH 5 Ausführungsplanung
Wandabwicklung Kita - Barrierefreies WC