



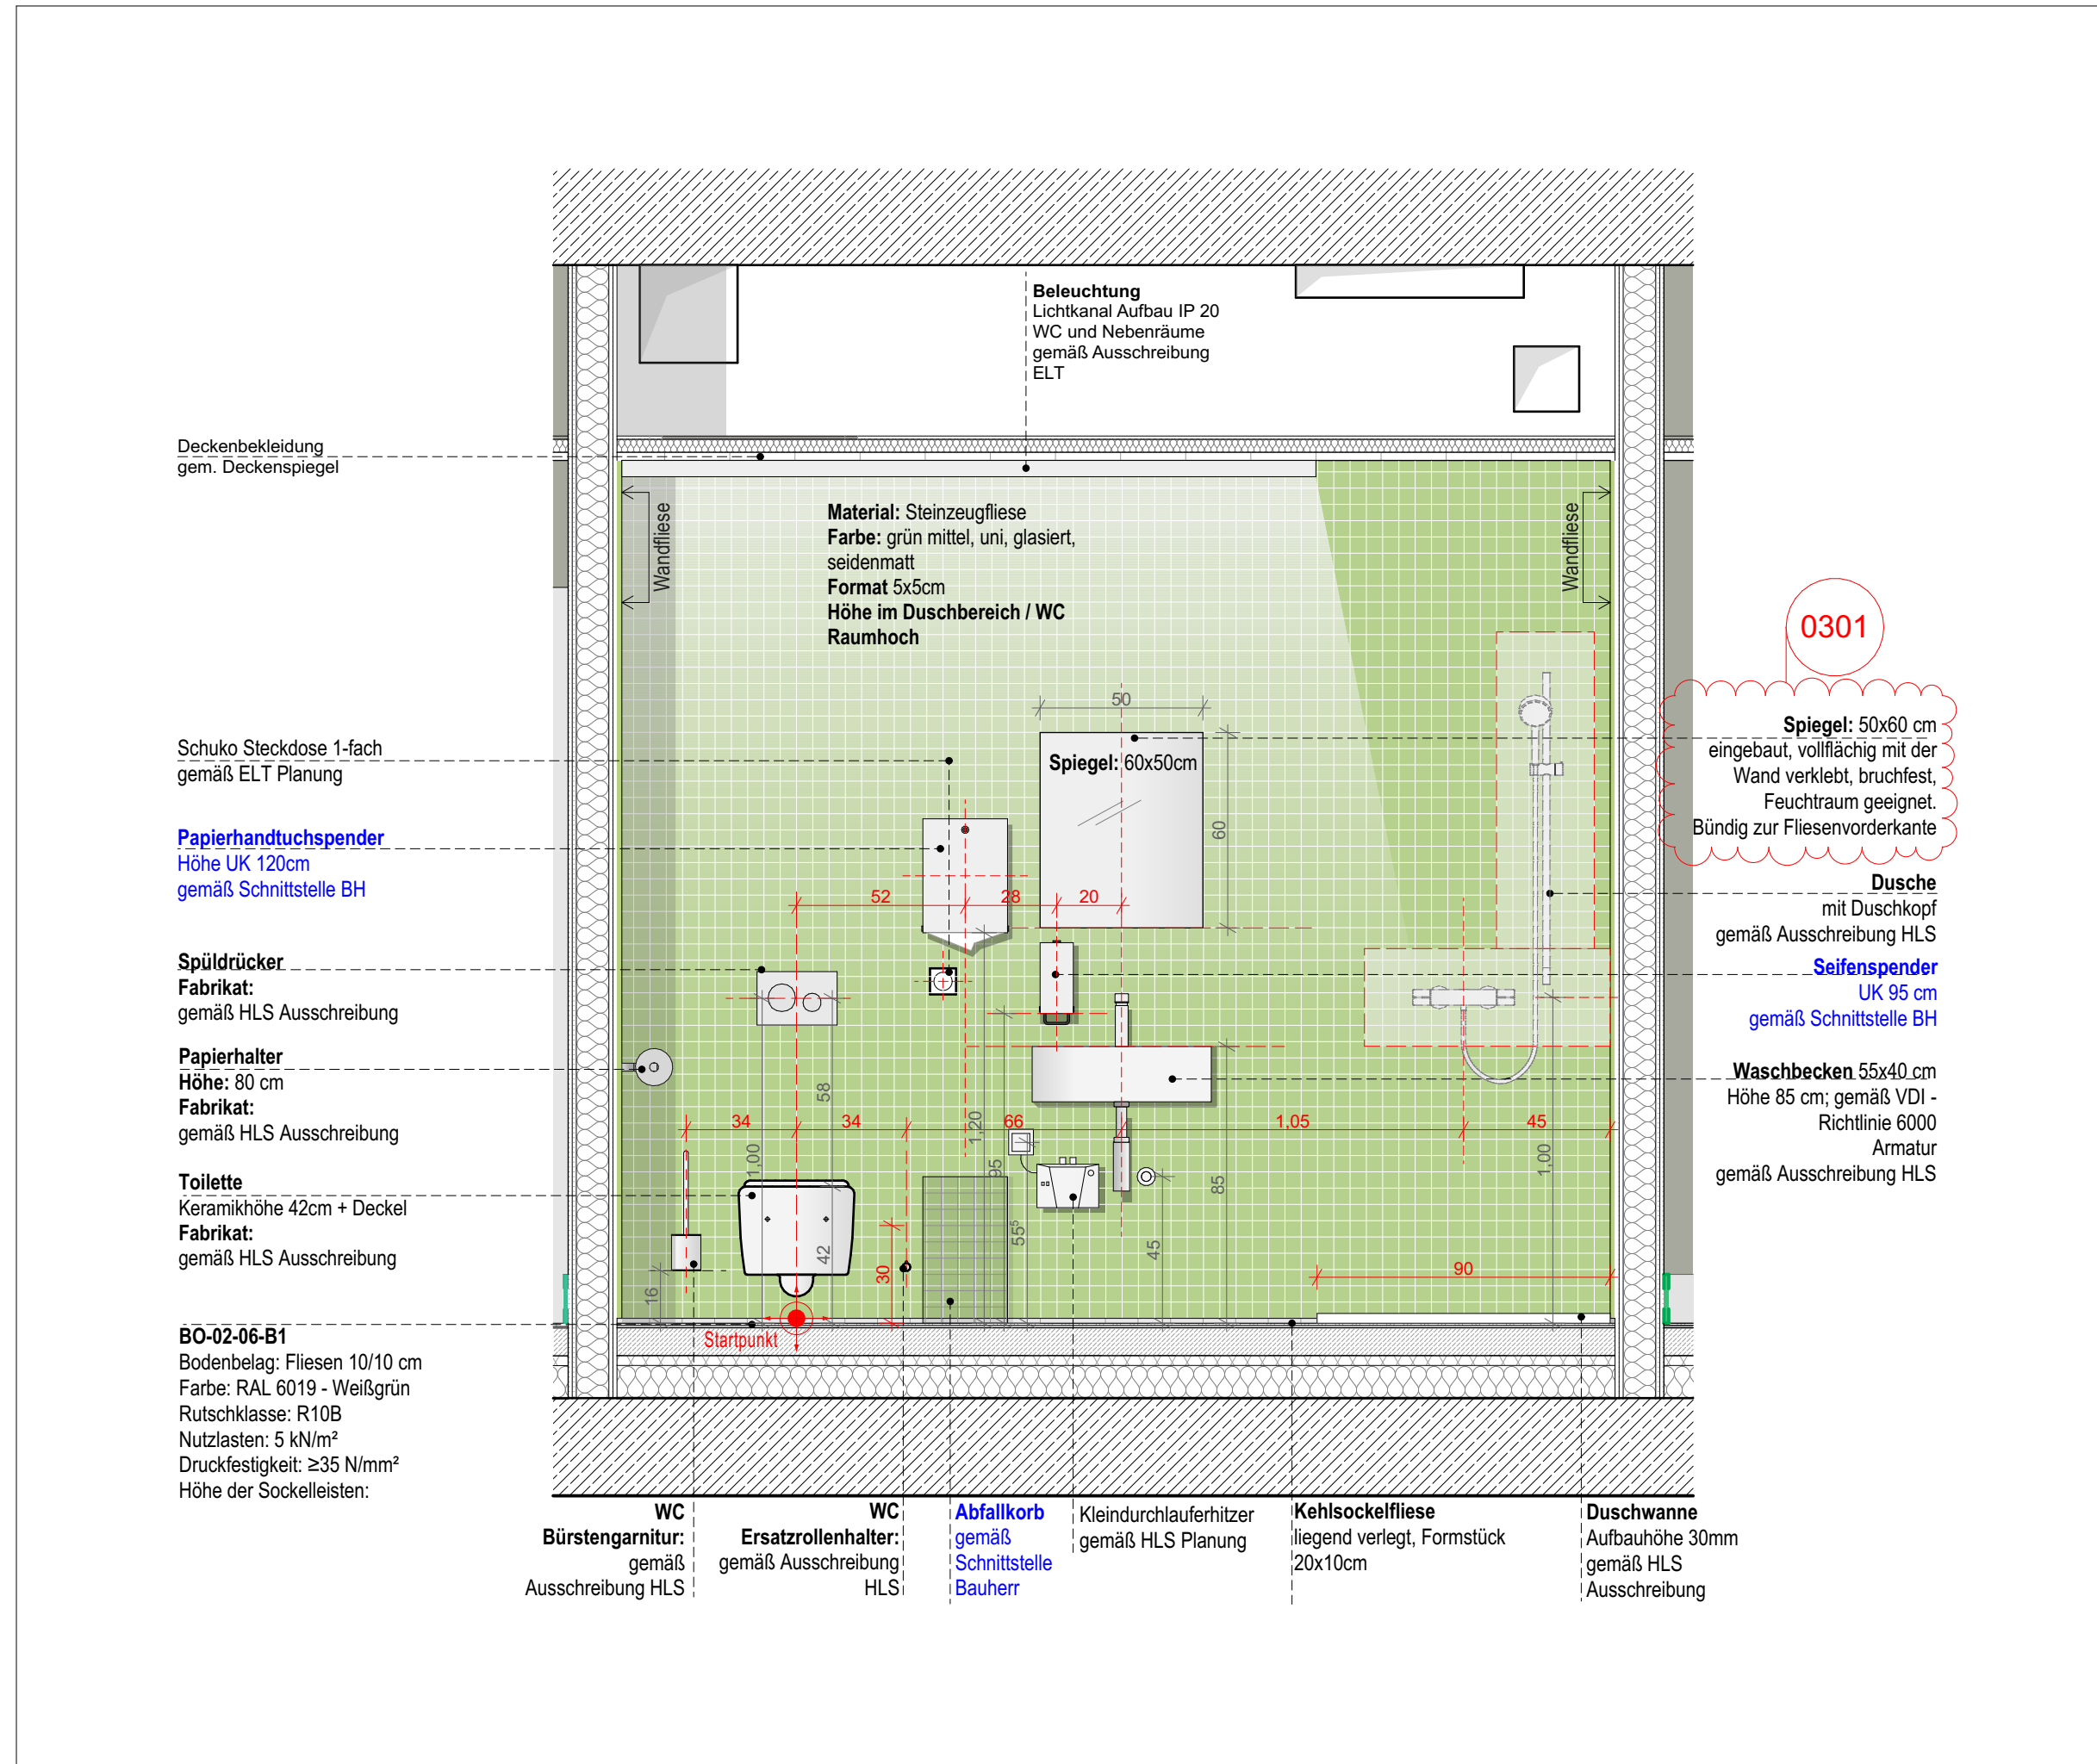

Schema | Sportlehrer 1/2 DU/WC EG | Ansicht A | 1:20

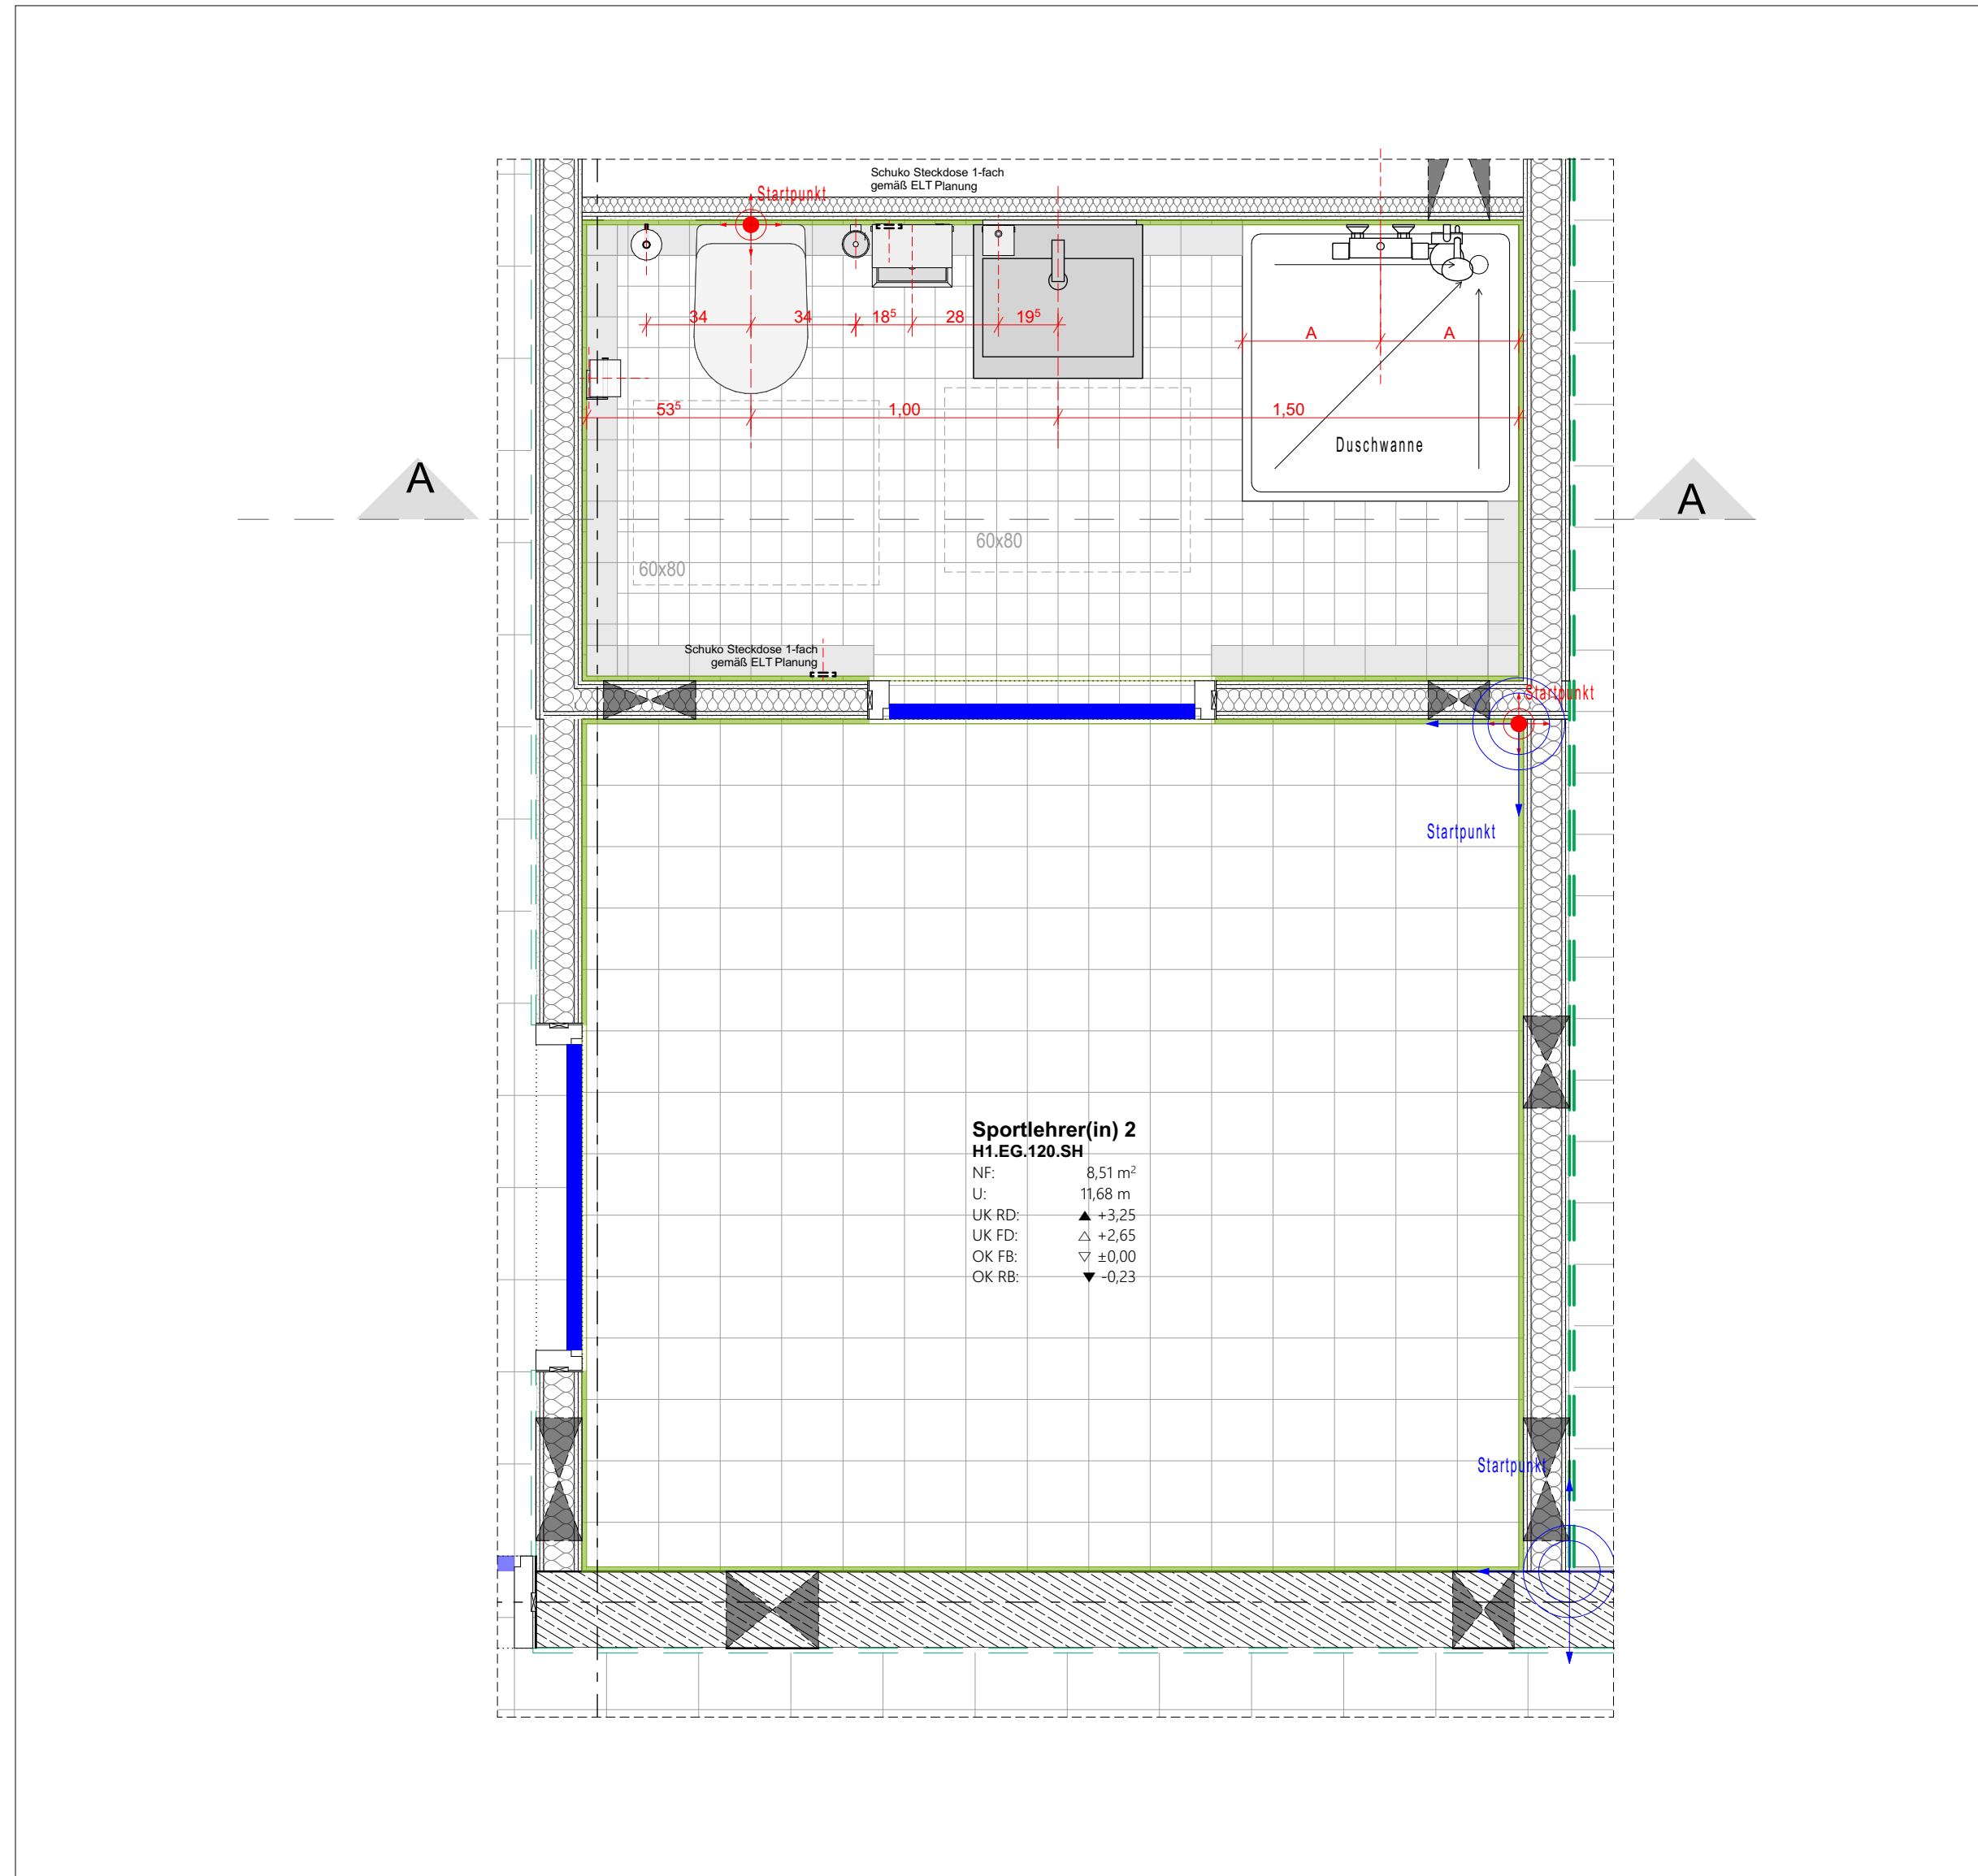

Schema | Sportlehrer 1/2 DU/WC EG | Grundriss | 1:20

Schema bezieht sich auf folgende Räume

Sportlehrer H1.EG.118-1.SH


Sportlehrer H1.EG.120-1.SH

Angaben zu den Wandverstärkungen sind gemäß der Schnittstellenliste der HLS Planung zu entnehmen


Lage der Steckdosen sind gemäß ELT Planung und ELT Legende eingezeichnet.
ELT: Bitte genaue Lage/ Höhe der Steckdosen angeben

Hinweis: Unter-Übertischgeräte (KG 400) sind durch HLS einzuplanen.
Stromzufuhr für obige (KG 400) sind durch ELT einzuplanen


Seitliche Eckabschlussschiene für die Fliesen aus rostfreiem Edelstahl.
Scharfe Kanten sind hier aus Sicherheitsgründen zu vermeiden!

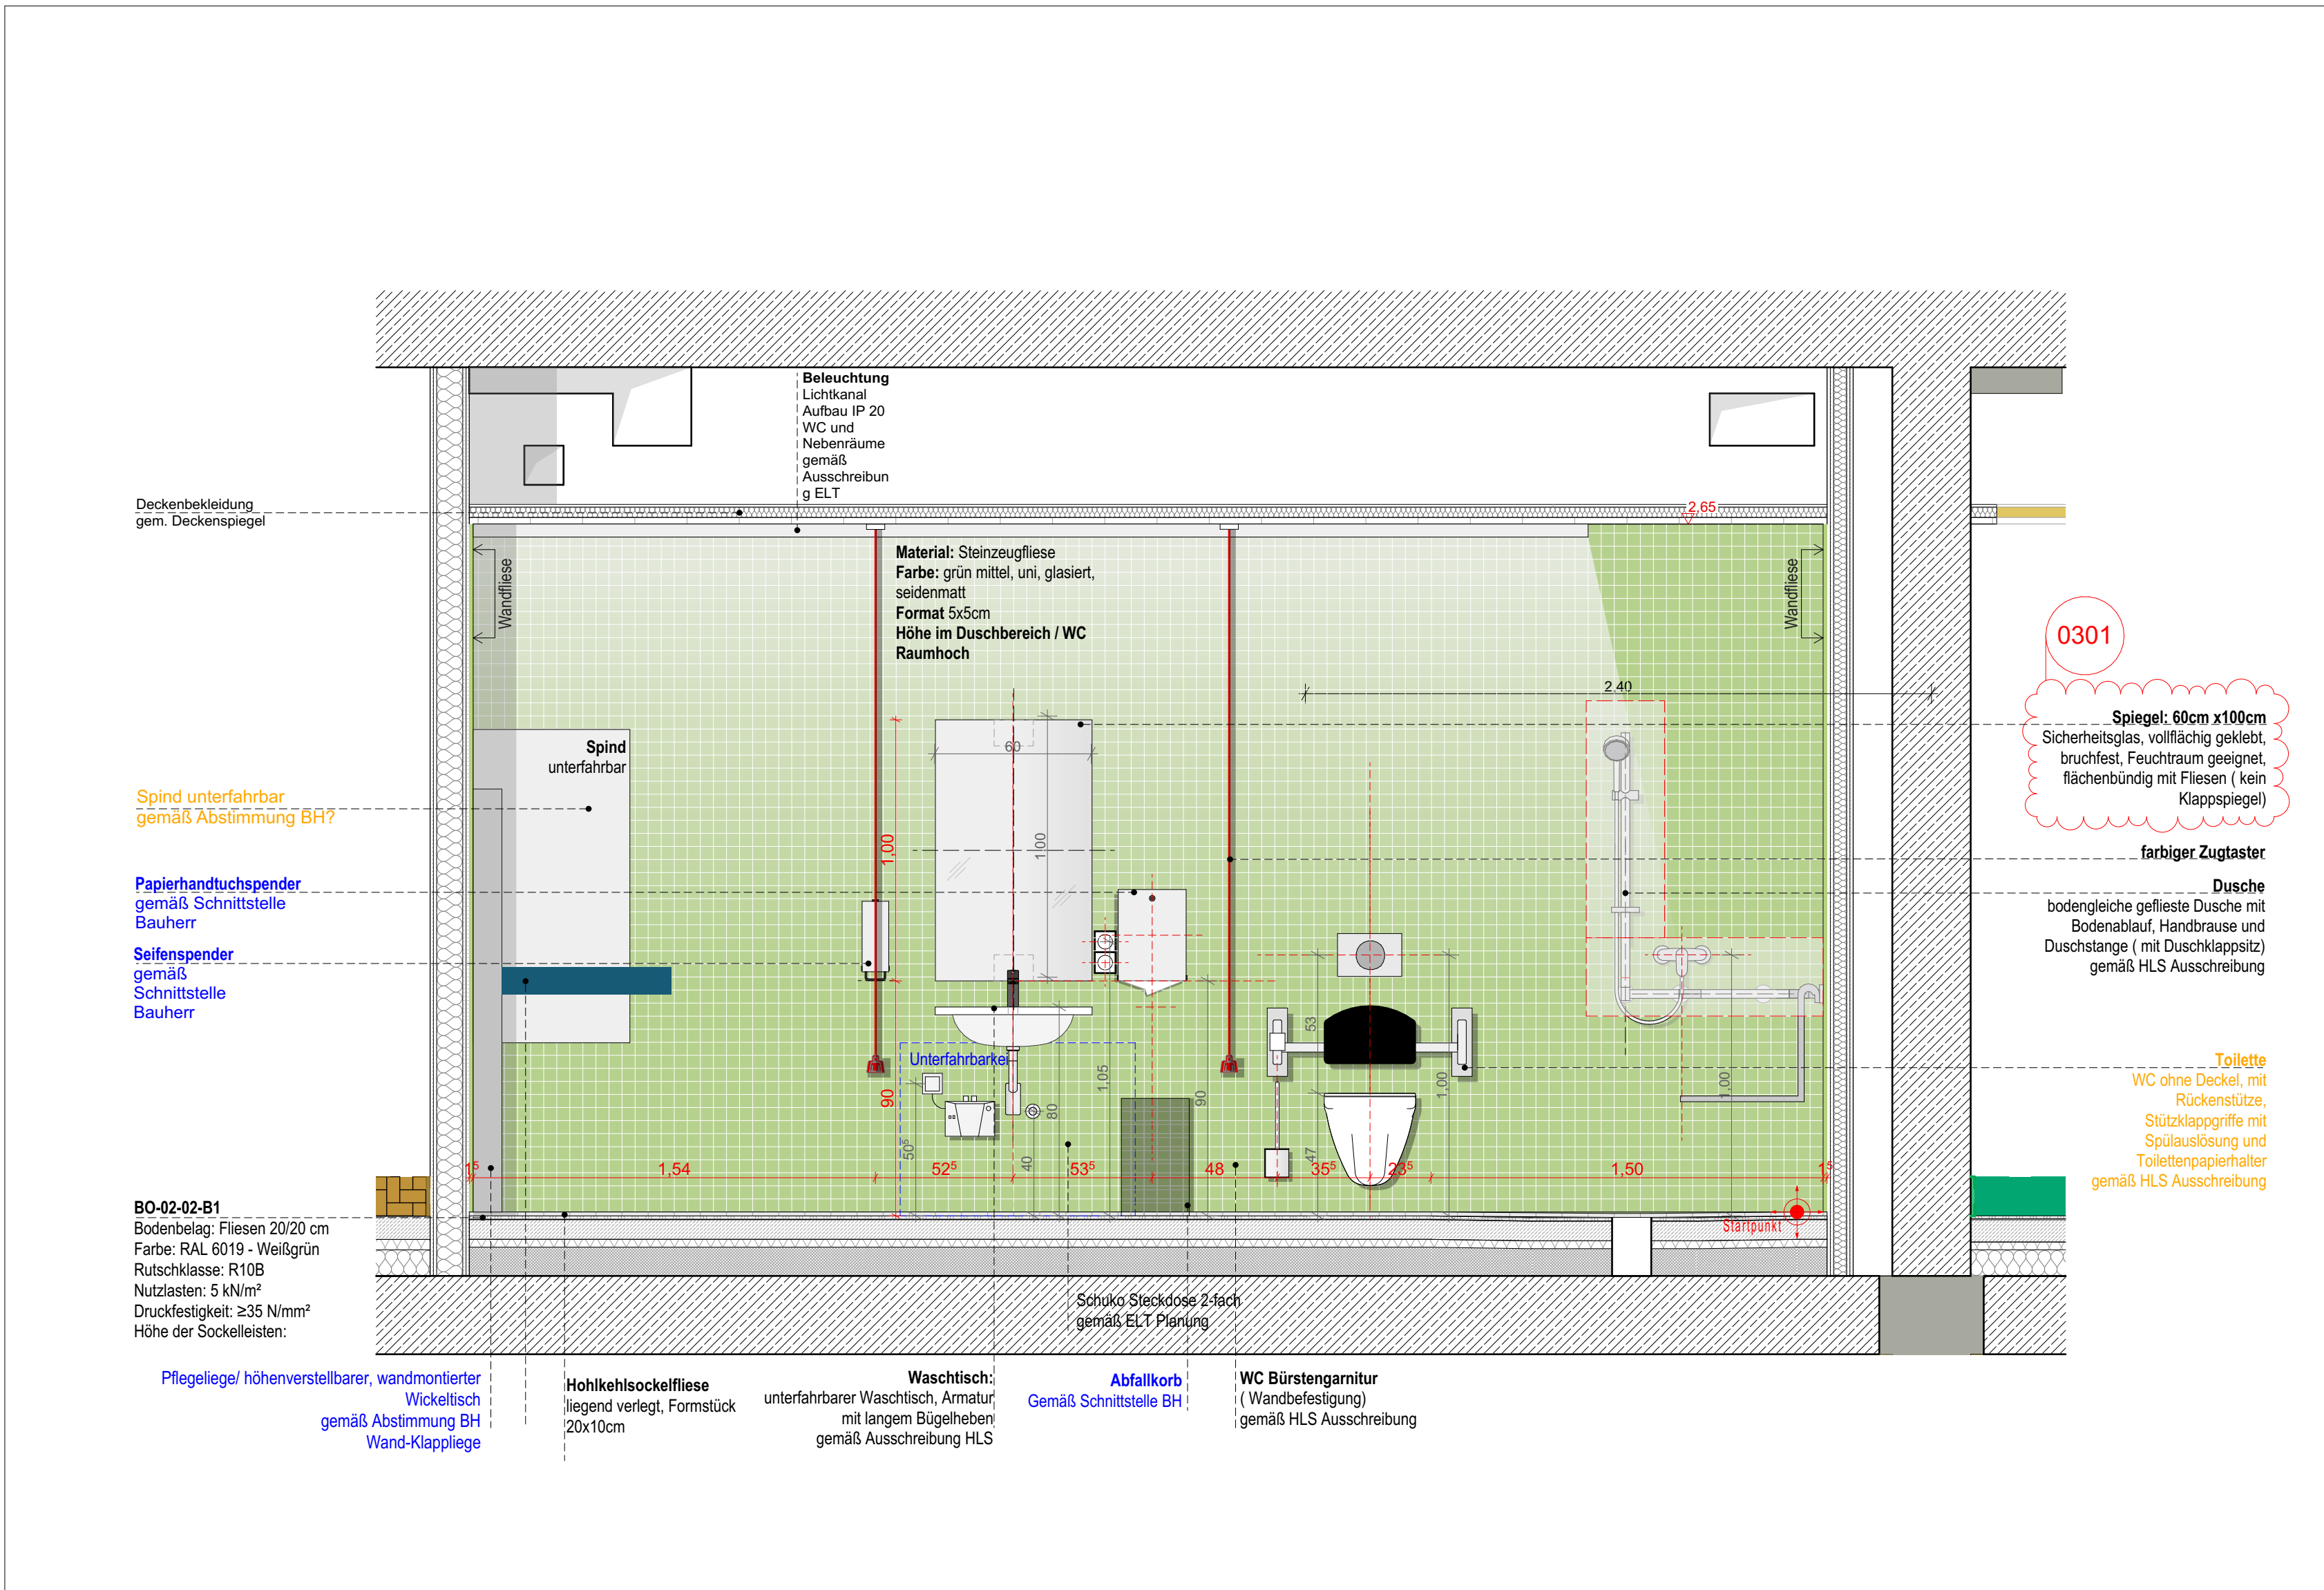


Schema | UK für alle barrierefrei | Ansicht A | 1:20

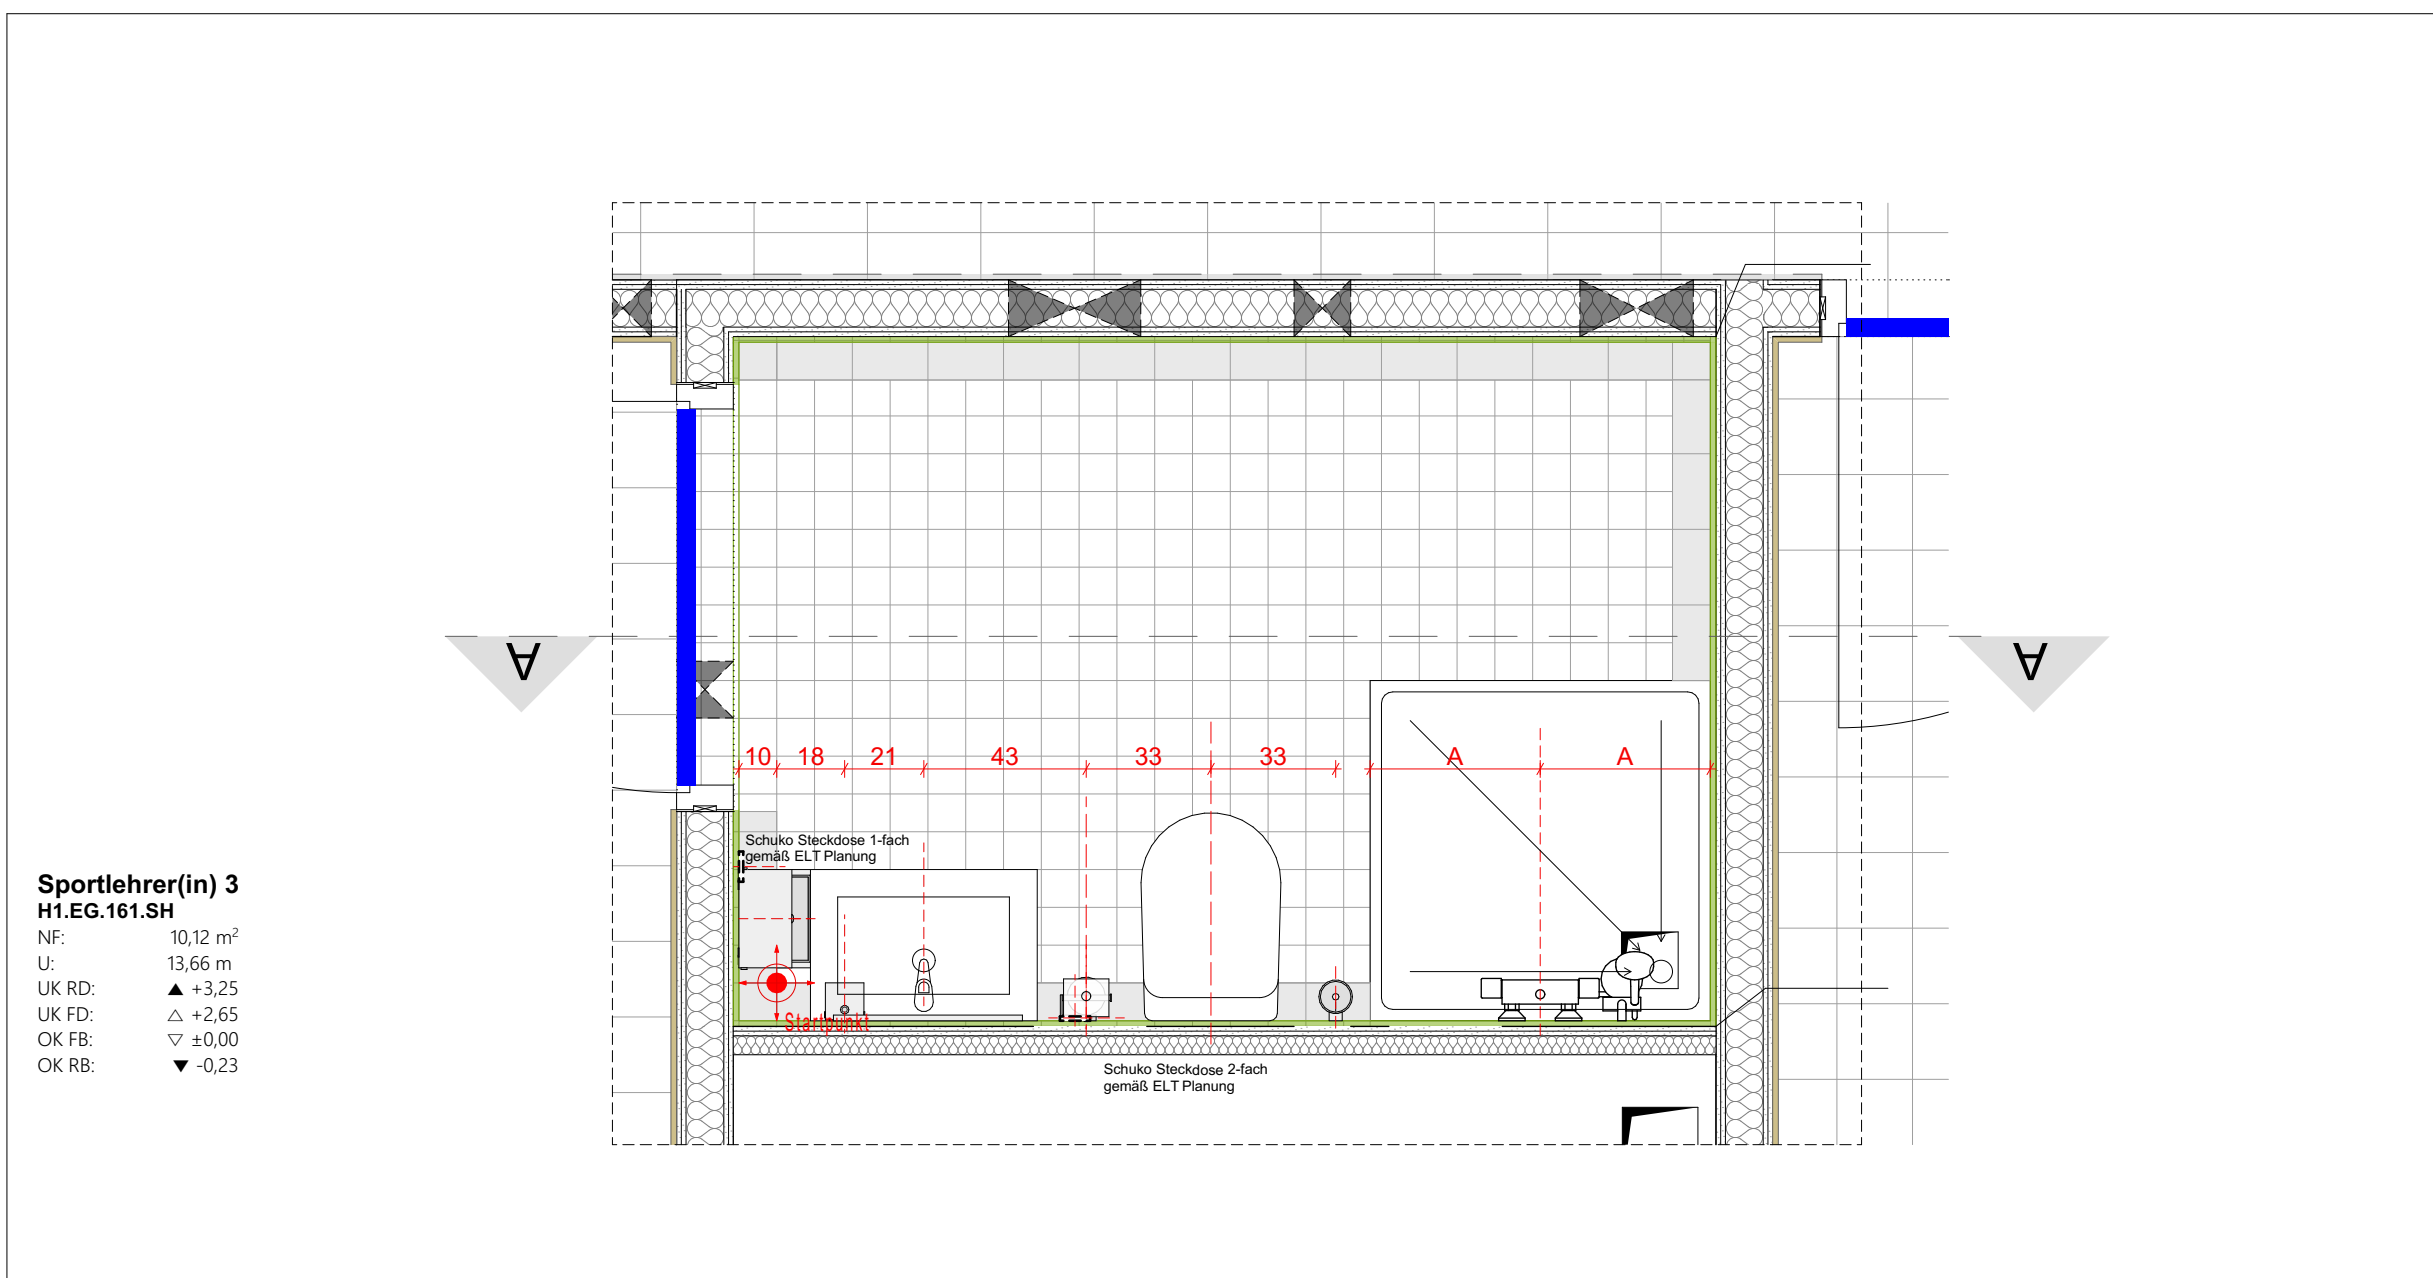


Schema | Sportlehrer (in) 3 WC | Grundriss | 1:20

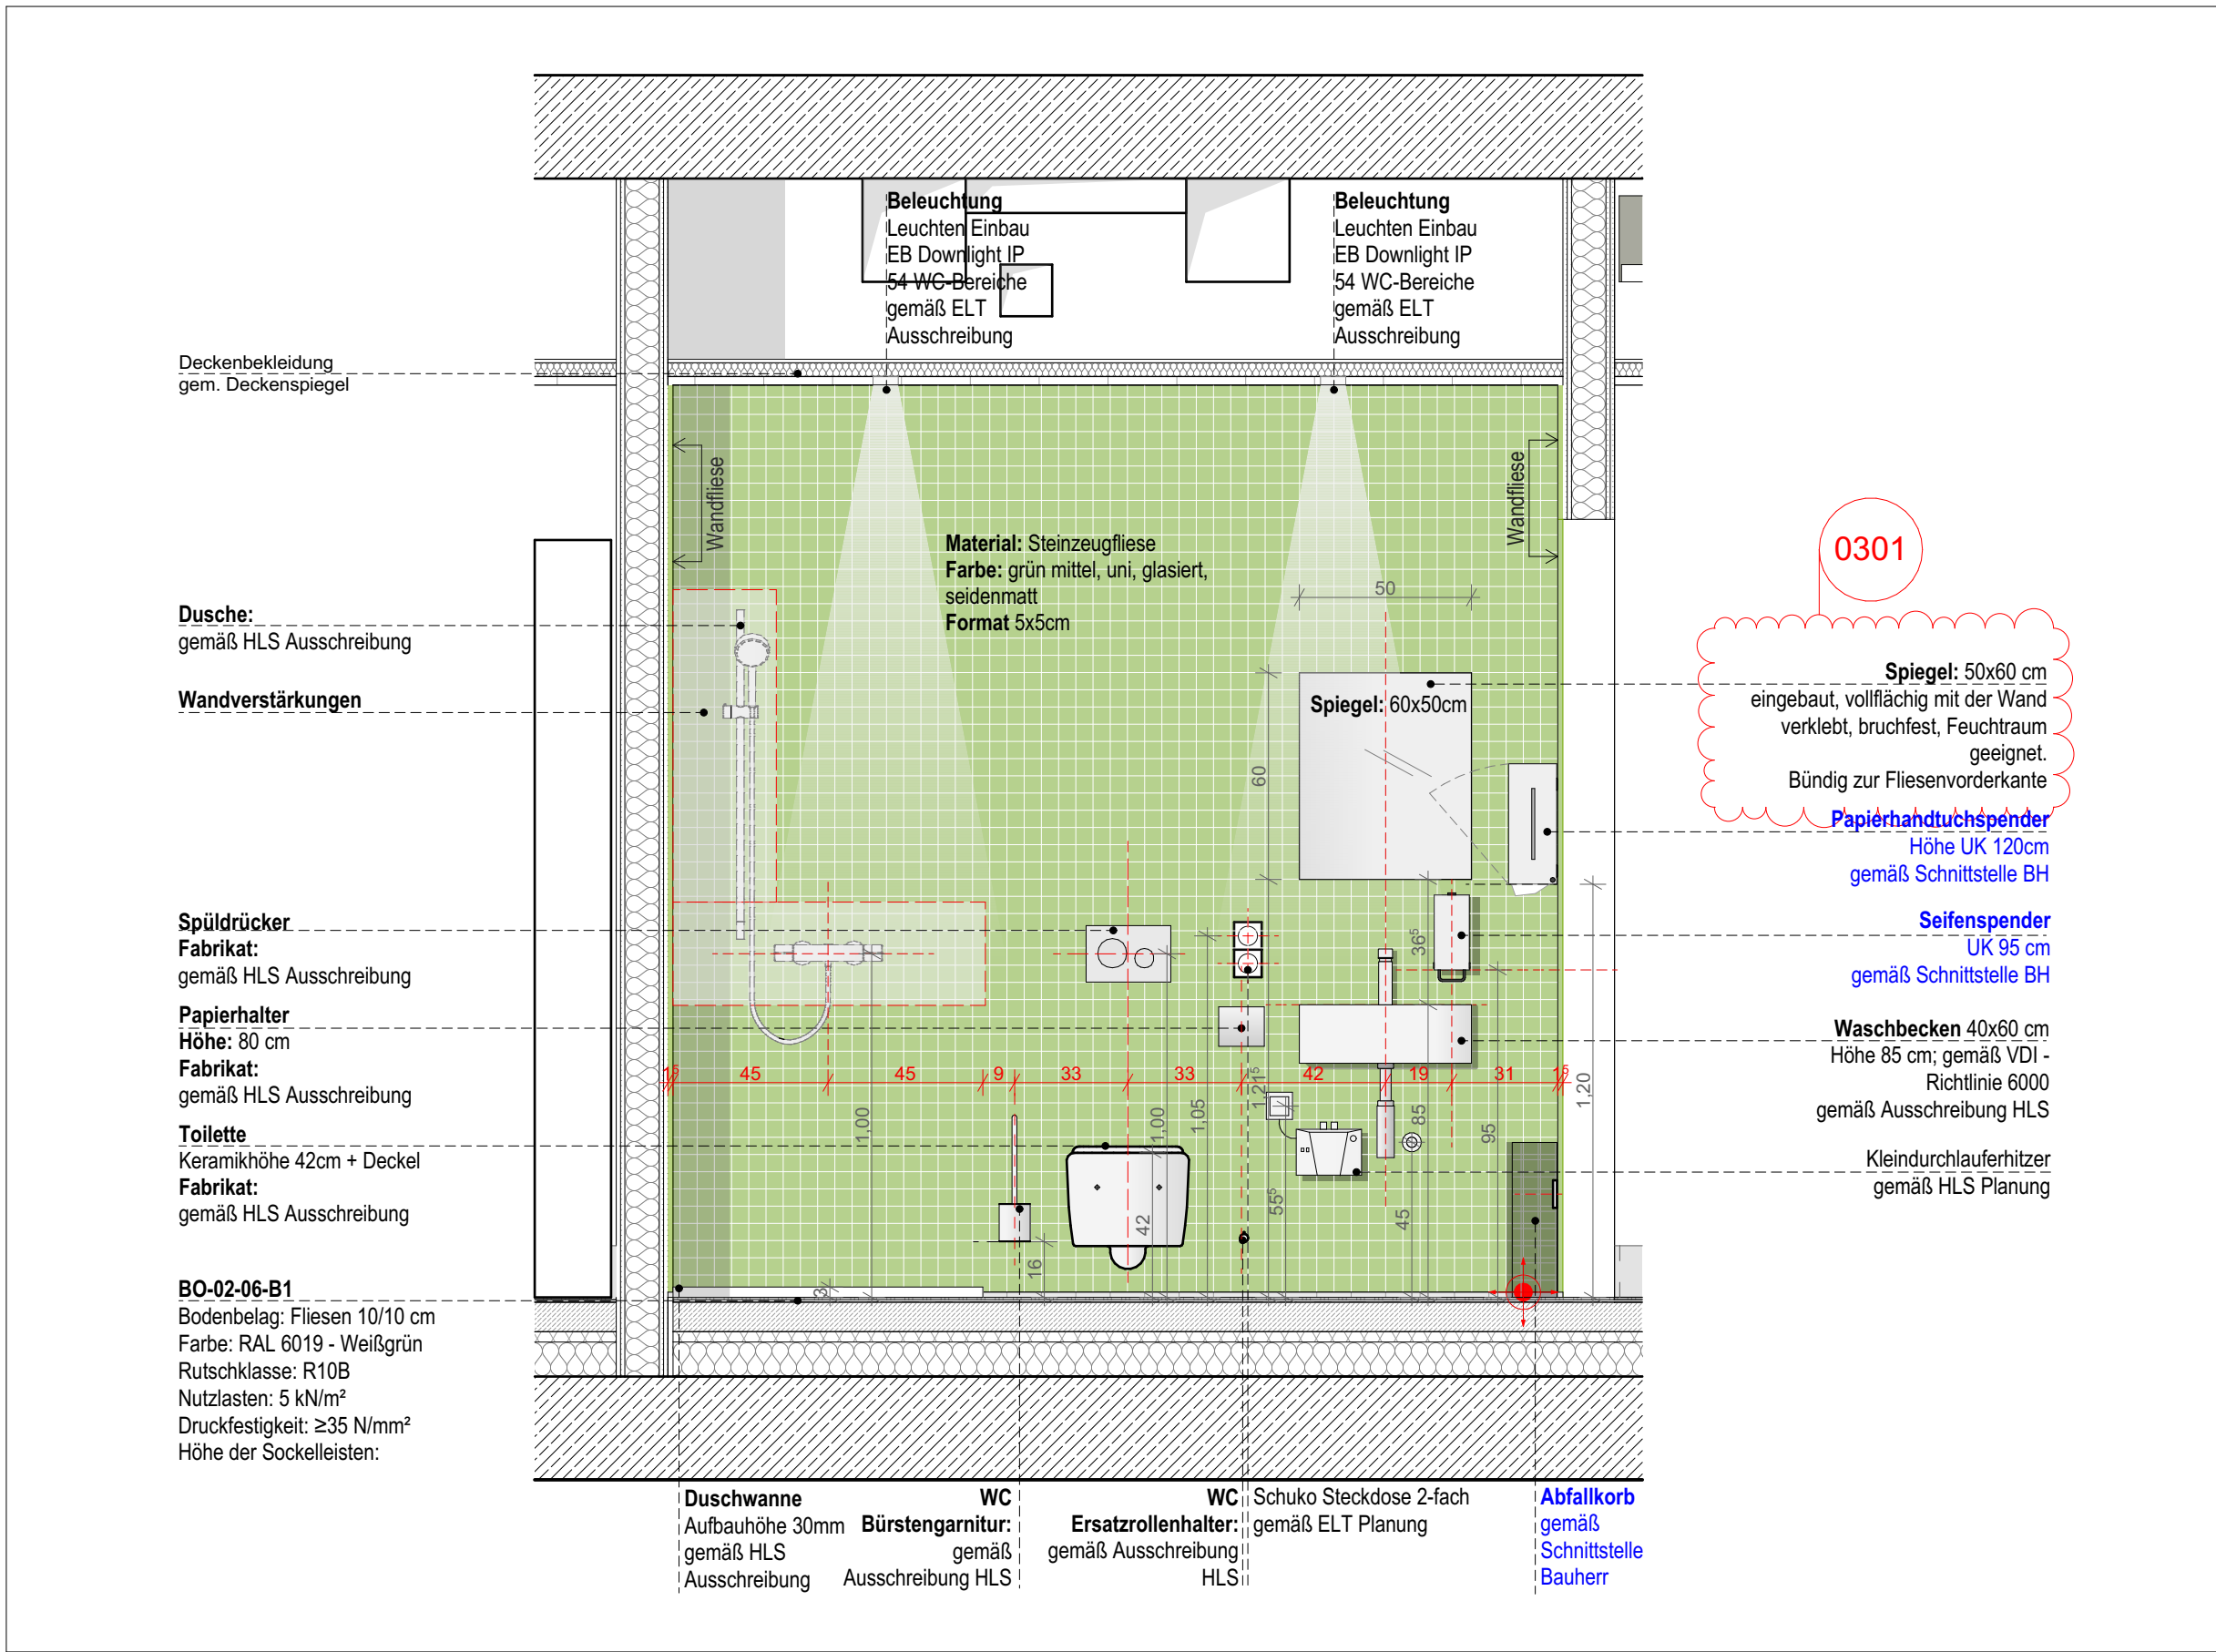

Schema | Sportlehrer (in) 3 WC | Ansicht A | 1:20

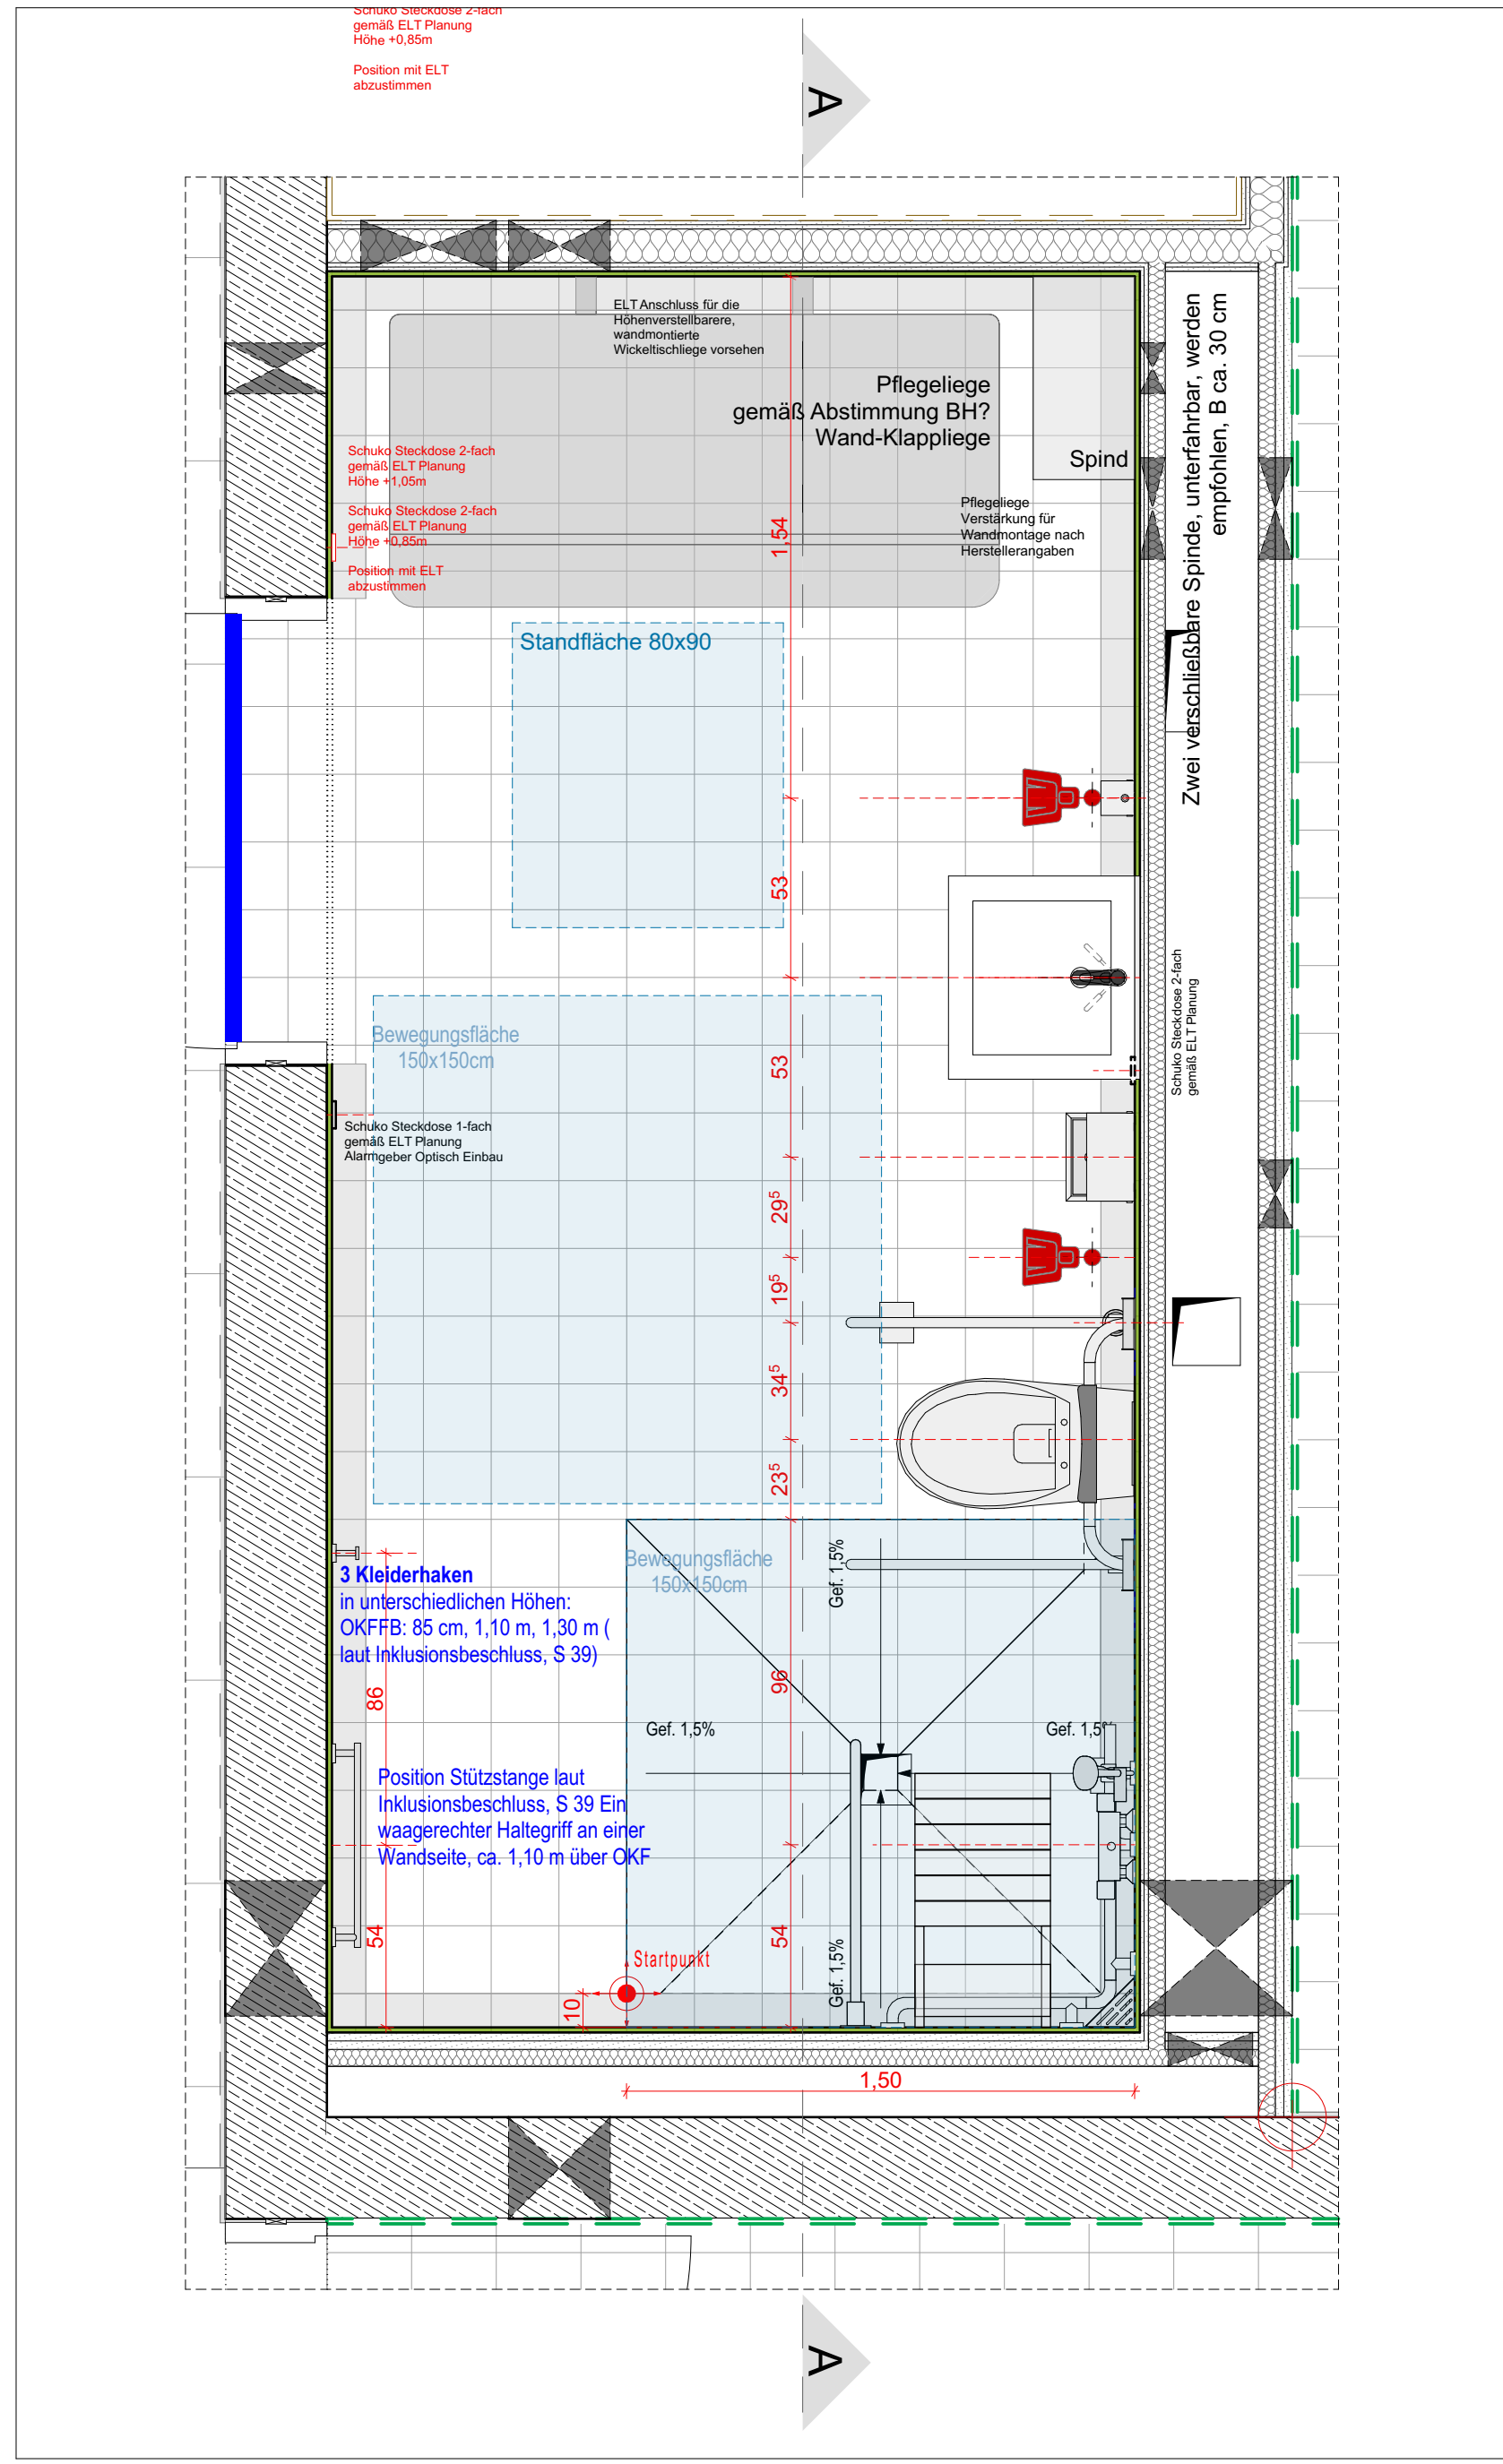

Schema | UK für alle barrierefrei | Grundriss | 1:20

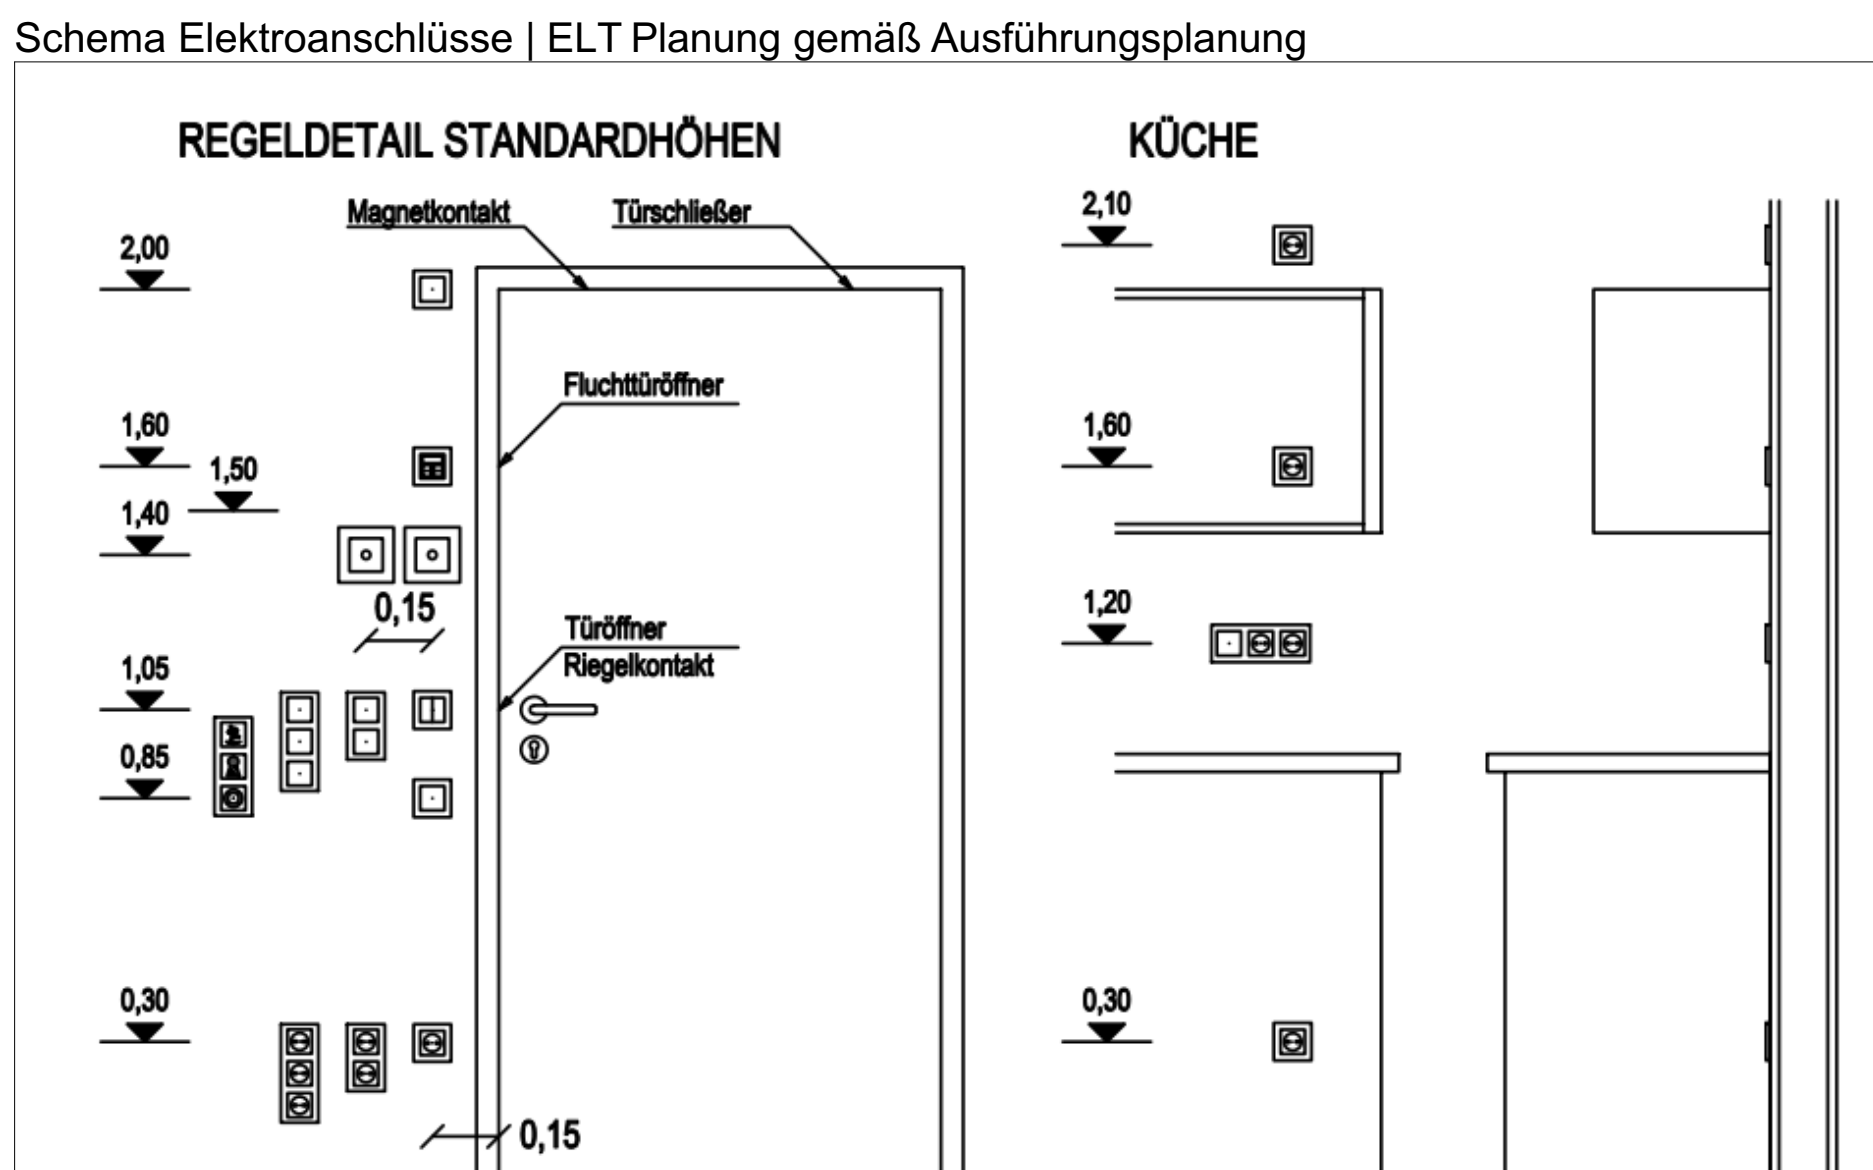

Schema Elektroanschlüsse | ELT Planung gemäß Ausführungsplanung

Schema bezieht sich auf folgende Räume

UK für Alle barrierefrei:
H1.EG.097.SH

Angaben zu den Wandverstärkungen sind gemäß der Schnittstellenliste der HLS Planung zu entnehmen

Haartrockner notwendig?

Lage der Steckdosen sind gemäß ELT Planung und ELT Legende eingezeichnet.
ELT: Bitte genaue Lage/ Höhe der Steckdosen angeben

Hinweis: Unter-Übertischgeräte (KG 400) sind durch HLS einzuplanen.
Stromzufuhr für obige (KG 400) sind durch ELT einzuplanen

Seitliche Eckabschlussschiene für die Fliesen aus rostfreiem Edelstahl.
Scharfe Kanten sind hier aus Sicherheitsgründen zu vermeiden!

ALLGEMEINE HINWEISE					
1. Sämtliche Maße sind vom Unternehmer vor Ausführung der eigenen Leistungen, eigenverantwortlich vor Ort zu prüfen.					
2. Der Ausführende ist verpflichtet, den Auftraggeber auf etwaige Unstimmigkeiten der Ausführungsunterlagen vor Beginn seiner eigenen Leistungen hinzuweisen (VOB, § 3.3).					
3. Alle Abmaßmaße sind auf 5 mm Genauigkeit gerundet.					
4. Alle Werkzeuge sind nur in Verbindung mit den gültigen Schnitt- und Bewehrungsplänen des Tragwerksplans sowie den Fachplanen der Fachgereute gültig und/oder den ergänzenden Angaben.					
5. Die Angaben des vorliegenden Brandschutzes sind gemäß dem Brandschutzkonzept einzuhalten.					
6. Die Angaben des Wärmeschutzes sind gemäß dem Bauteilkatalog einzuhalten.					
7. Die Angaben Schallschutzes sind gemäß dem Schallschutznachweis einzuhalten.					
8. Demnütigen sind nach Angabe Tragwerksplaner auszuführen. Arbeitslagen werden nur in den Plänen des Tragwerksplans dargestellt.					
9. Die Türhöhe ist als Höhe von OKFB des höher anliegenden Raumes bis zur UKRS angegeben.					
10. Die Abhängungen sind gem. Angaben des Abhängungskonzeptes auszuführen.					
11. Die Angaben zu WU / RC Beton sind gem. Angaben der Tragwerksplanung auszuführen.					
OBERFLÄCHEN	MATERIAL	PLANZEICHEN			
	Stahlbeton (tragend)	Stahlbeton (nicht tragend)			
	Beton Fertigbel FT	Magerbeton / Estrich			
	Mauerwerk	Trockenbau			
	Lehmputzplatte	Fußbodenaufbau			
ABKÜRZUNGEN					
OK	Oberkante	WD	Wanddurchbruch	U	Umlauf
UK	Unterseite	WA	Wandansparung	FL	Fläche
IK	Innenkante	WS	Wandschütz	BB	Bodenbelag
AK	Außenkante	SH	Schacht	RS	Rauchschutz
OK / UK Rohbau	OK / UK Rohbau	DD	Deckendurchbruch	F30T30	Feuerhemmend
OK / UK Ausbau	OK / UK Ausbau	DA	Deckenausparung	F30T90	Feuerbeständig
Höhensperrung	Höhensperrung	BD	Bodendurchbruch	DF	Dehnlage
Rohbau / Ausbau	Rohbau / Ausbau	BA	Bodenausparung	RR	Regenrohr
OKFB	OK Fertigflusssoden	BS	Bodenschütz	AS	Ankerschiene
OKRB	OK Rohboden	KB	Kernbohrung Wand	NALD	Nachrüstbauelemente
UKRD	UK Rohdecke	KB	Kernbohrung Boden		
UKFD	UK Fertigdecke	KB	Kernbohrung Decke		
UKRS	UK Rohsturz	FD	Fundamentdurchbruch	E	Elekto
RBR	OK Rohbrüstung	PD	Fundamentdurchbruch	H	Heizung
FBR	OK Fertigbrüstung	FA	Fundamentansparung	L	Lüftung
BRH	Brüstungshöhe ab OKFB	FS	Fundamentschütz	S	Sanitär
UZ	Unterzug			K	Klimaschicht
UZ	Überzug			F	Fördertrisch


INDEX	DATUM	Änderungen-ID	Änderungen-Name
01	26.02.2006	0301	Änderung gem. Linie-LV
02	17.06.2005	0301	Ergänzung Hütchenkonstruktion, Unter-Übertische, Anpassung Steckdosen an Waschbecken, Einbauschüsselplan
03	20.05.2005	0102	Integration ELT Planung (Bleedplan) gemäß Abschlussschicht ELT vom 14.04.20
04	27.03.2005	0101	Ermittlung der Abhängungen BH + HLS
05	27.03.2005	0301	Entwurf

Campus Ost - Berg am Laim, H1
± 0,00 = 530,95m DHNN 2016 = OK FFB EG

CAO_H1_ARC_5_DE_FL_5734_03_F
Wandabwicklungen Sportlehrer 1/2_UK für Alle, barrierefrei/ Sportlehrer 3 WC

PLANINHALT
Sportlehrer 3 WC

LPH 5 Ausführungsplanung
Wandabwicklungen Sportlehrer 1/2_UK für Alle, barrierefrei/

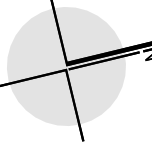

1:20